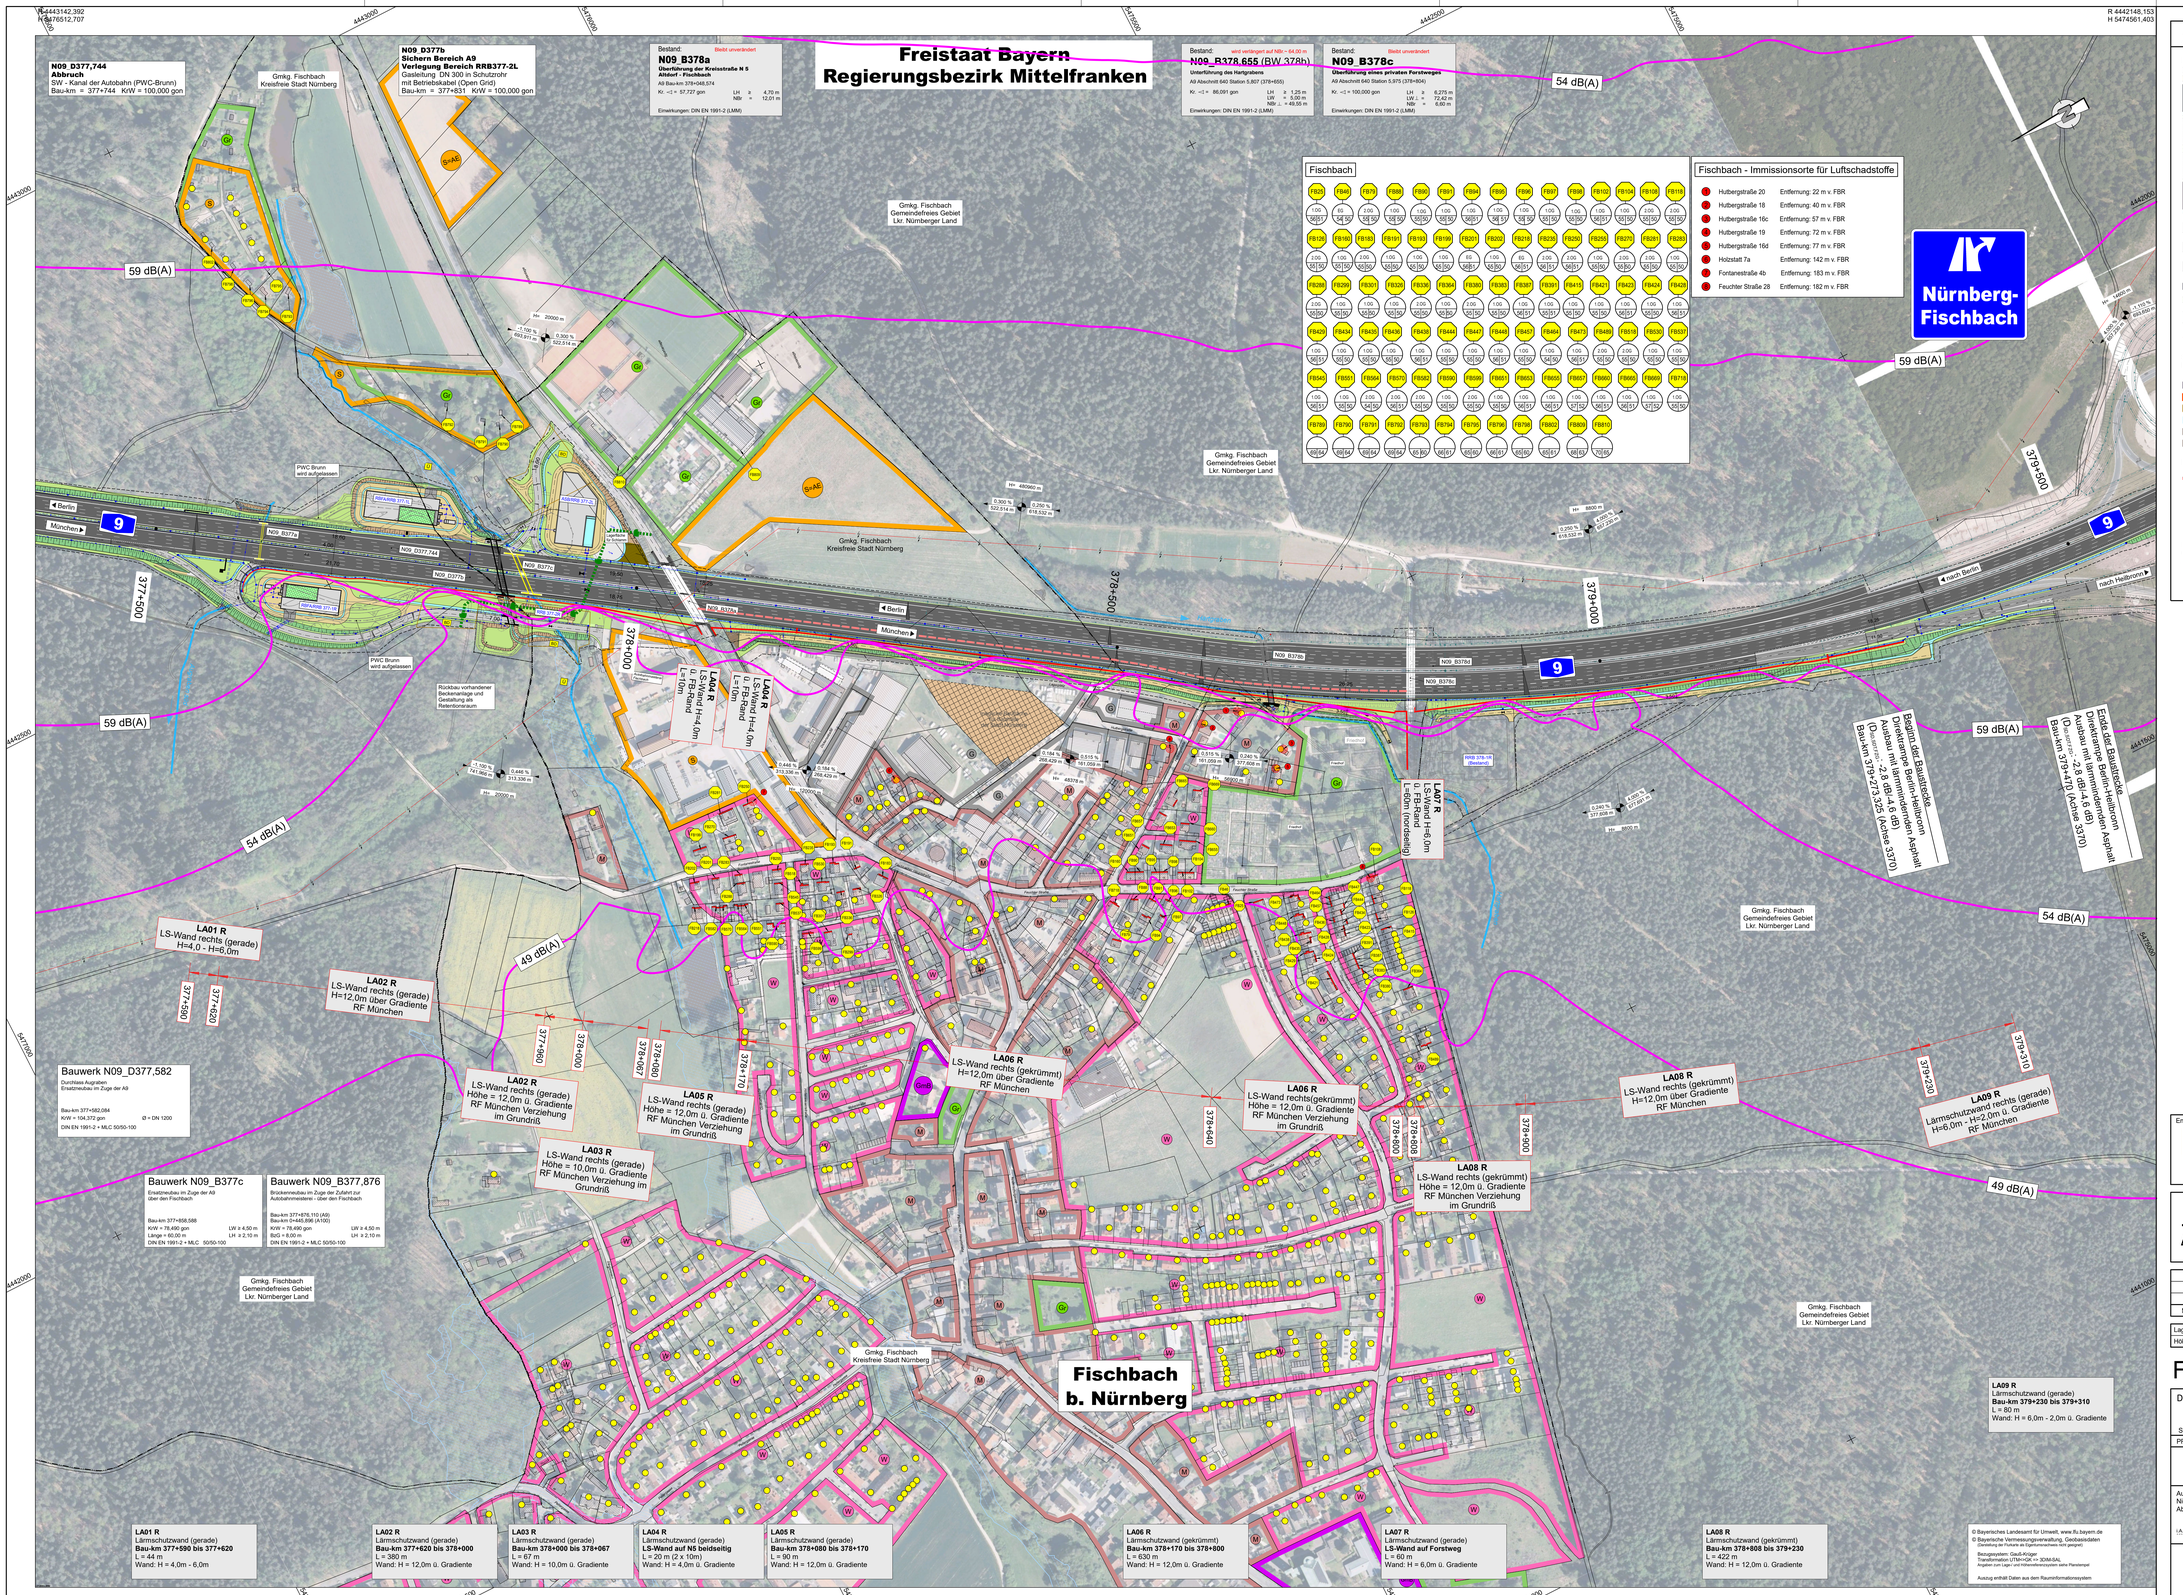

R 4443142,392
H 5477512,707

R 4442148,153
H 5474561,403

R 4441715,000
H 5477240,000

R 4440720,761
H 5475288,696

ZEICHENERKLÄRUNG

Planung

- Fahrbahnbeginn / -ende
- Fahrbahnbeginn / -ende Ausgleichsrampe
- Neigungsbruchpunkt
- Neigungsbruchpunkt Ausgleichsrampe
- Fahrbahn / Fahrbahnbeginn / -ende
- Fahrbahn / Fahrbahnbeginn / -ende Ausgleichsrampe