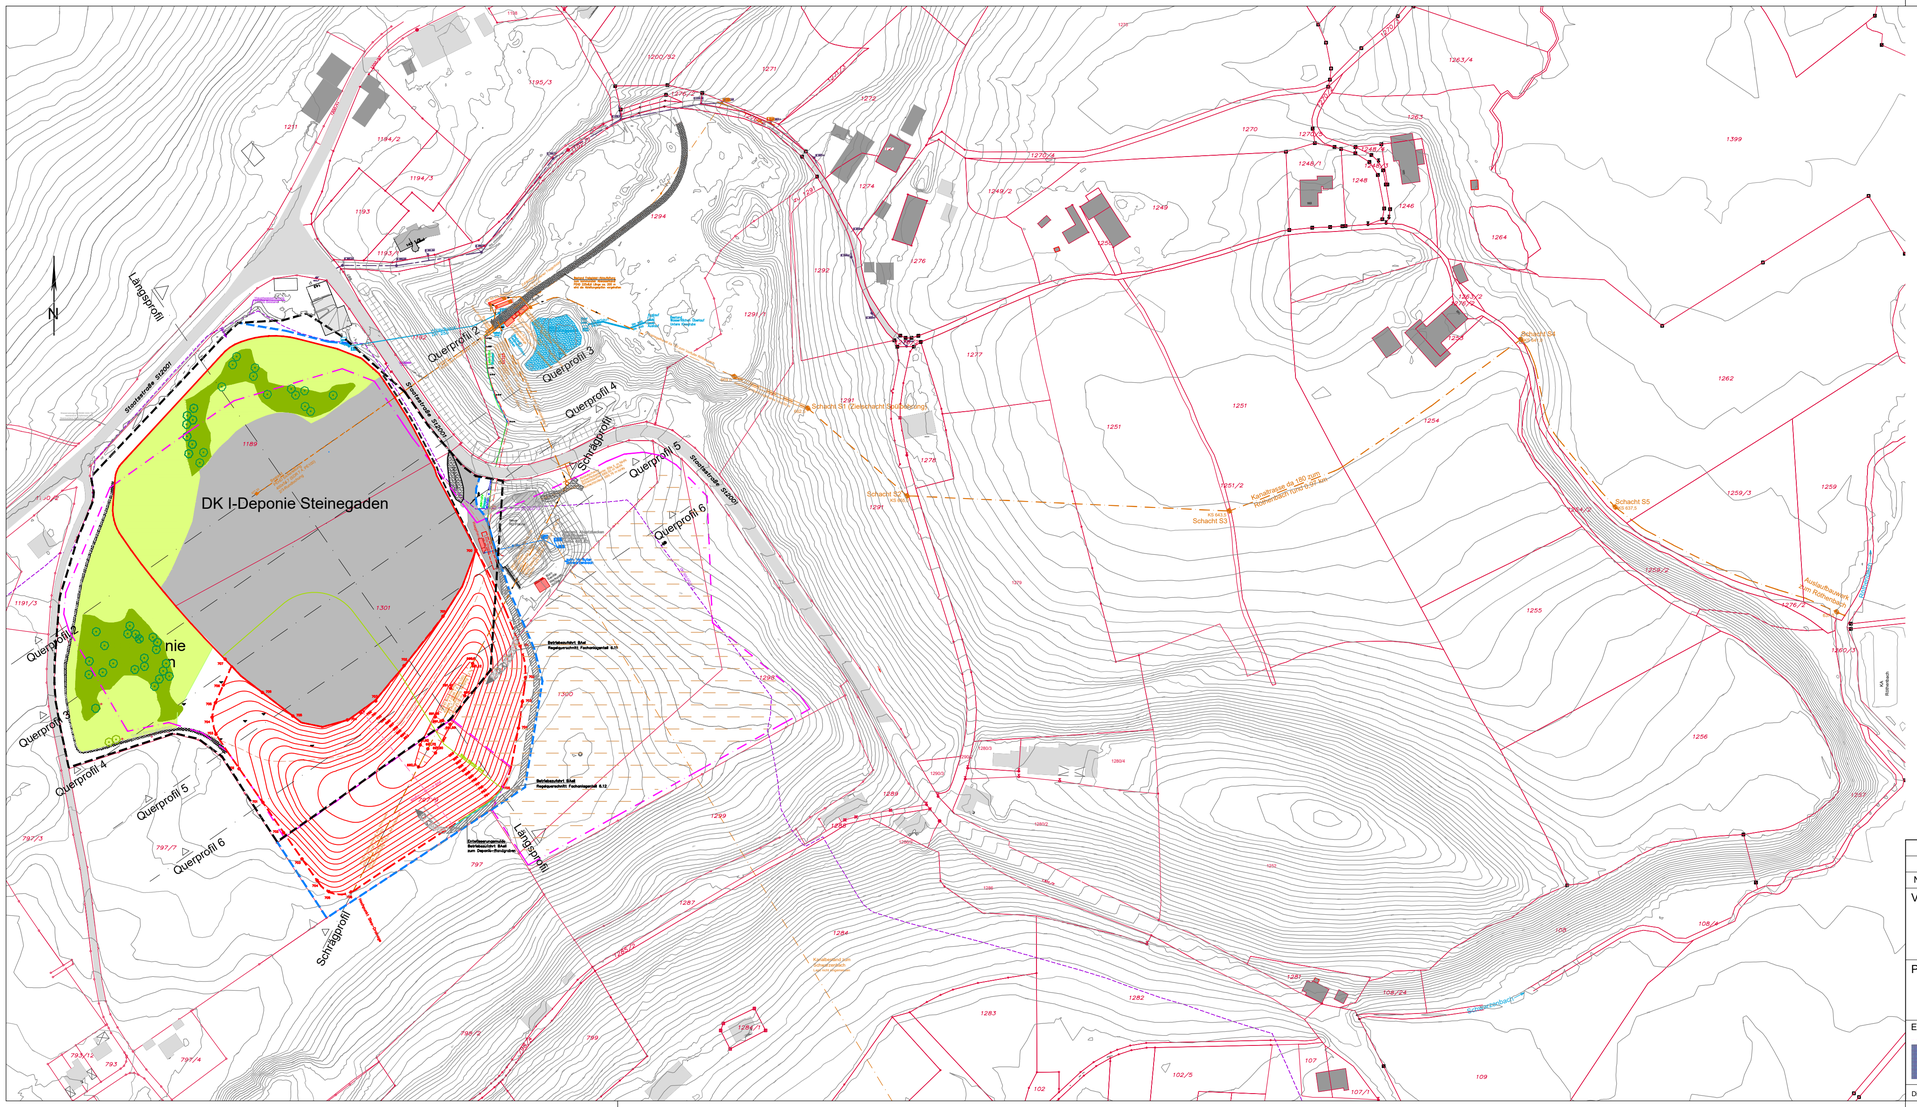

Legende

797 — Grundstücksgrenzen

Planfeststellungsgrenze der Deponieerweiterung

Planfeststellungsgrenze Bestand

Deponieumring Bestand

Deponieumring Erweiterung

Bestand DKI-Deponie Steinegaden

Bestand Rekultivierung DKI-Deponie Steinegaden

Bestand Rekultivierung DK0-Deponie Steinegaden

Erweiterung der DKI-Deponie ca. 1,8 ha

Kiesabbau gem. Bescheid v. 31.03.1977
Verlauf südlich der DKI-Deponie
Luftbild-Rekonstruktion Geo+Plan Geotechnik GmbH
Ausdehnung und Abstandsflächen nicht gesichert

Bereich Altverfüllung, Altlastenkataster- Nr. 7760046.
Mit Bescheid der RvS, Gz 55.1-8780.416/25, vom
27.02.2017 wurde der Abschluß der Nachsorge festgestellt

Gilching, den 11.02.2025

Ingenieurbüro Haas-Kahlenberg GmbH
Gerhard Haas-Kahlenberg
- Planersteller -

Kempten, den 11.02.2025

ZAK Energie GmbH
Christoph Lindermayr
- Antragsteller -

Nr.:	Änderungen	geänd. am	Bearbeiter	gepr. am	Projektleiter

Vorhaben:

Erweiterung
DKI-Deponie Steinegaden

Plannummer: STe01-1-133_G — Maßstab: 1:2.000

Anlage 10.1.2 — Standort: siehe Antrag

Planstand: Genehmigungsplanung

Planinhalt

Übersichtslageplan
Deponiewanne, Versickerung OW, Behandlung SW mit Ablaufkanal zum Röthenbach

	Datum	Name	Unterschrift
gezeichnet	10.02.2025	Fischer	Fischer
geprüft	10.02.2025	Ha-Ka	Ha-Ka

Entwurfsverfasser:
Ingenieurbüro HAAS - KAHLENBERG GmbH
Bauwesen + Umwelttechnik
Taihofstraße 14 82205 Gilching Tel. 08105/271485
ingenieurbuero@haas.kahlenberg.de

Vorhabensträger:
ZAK Energie GmbH
Dieselstraße 9 87437 Kempten (Allgäu)
Tel. 0831/25282-0 Fax. 0831/25282-19

Diese Zeichnung unterliegt dem Urheberrecht. Ohne Genehmigung ist keine Kopie oder Weitergabe erlaubt