
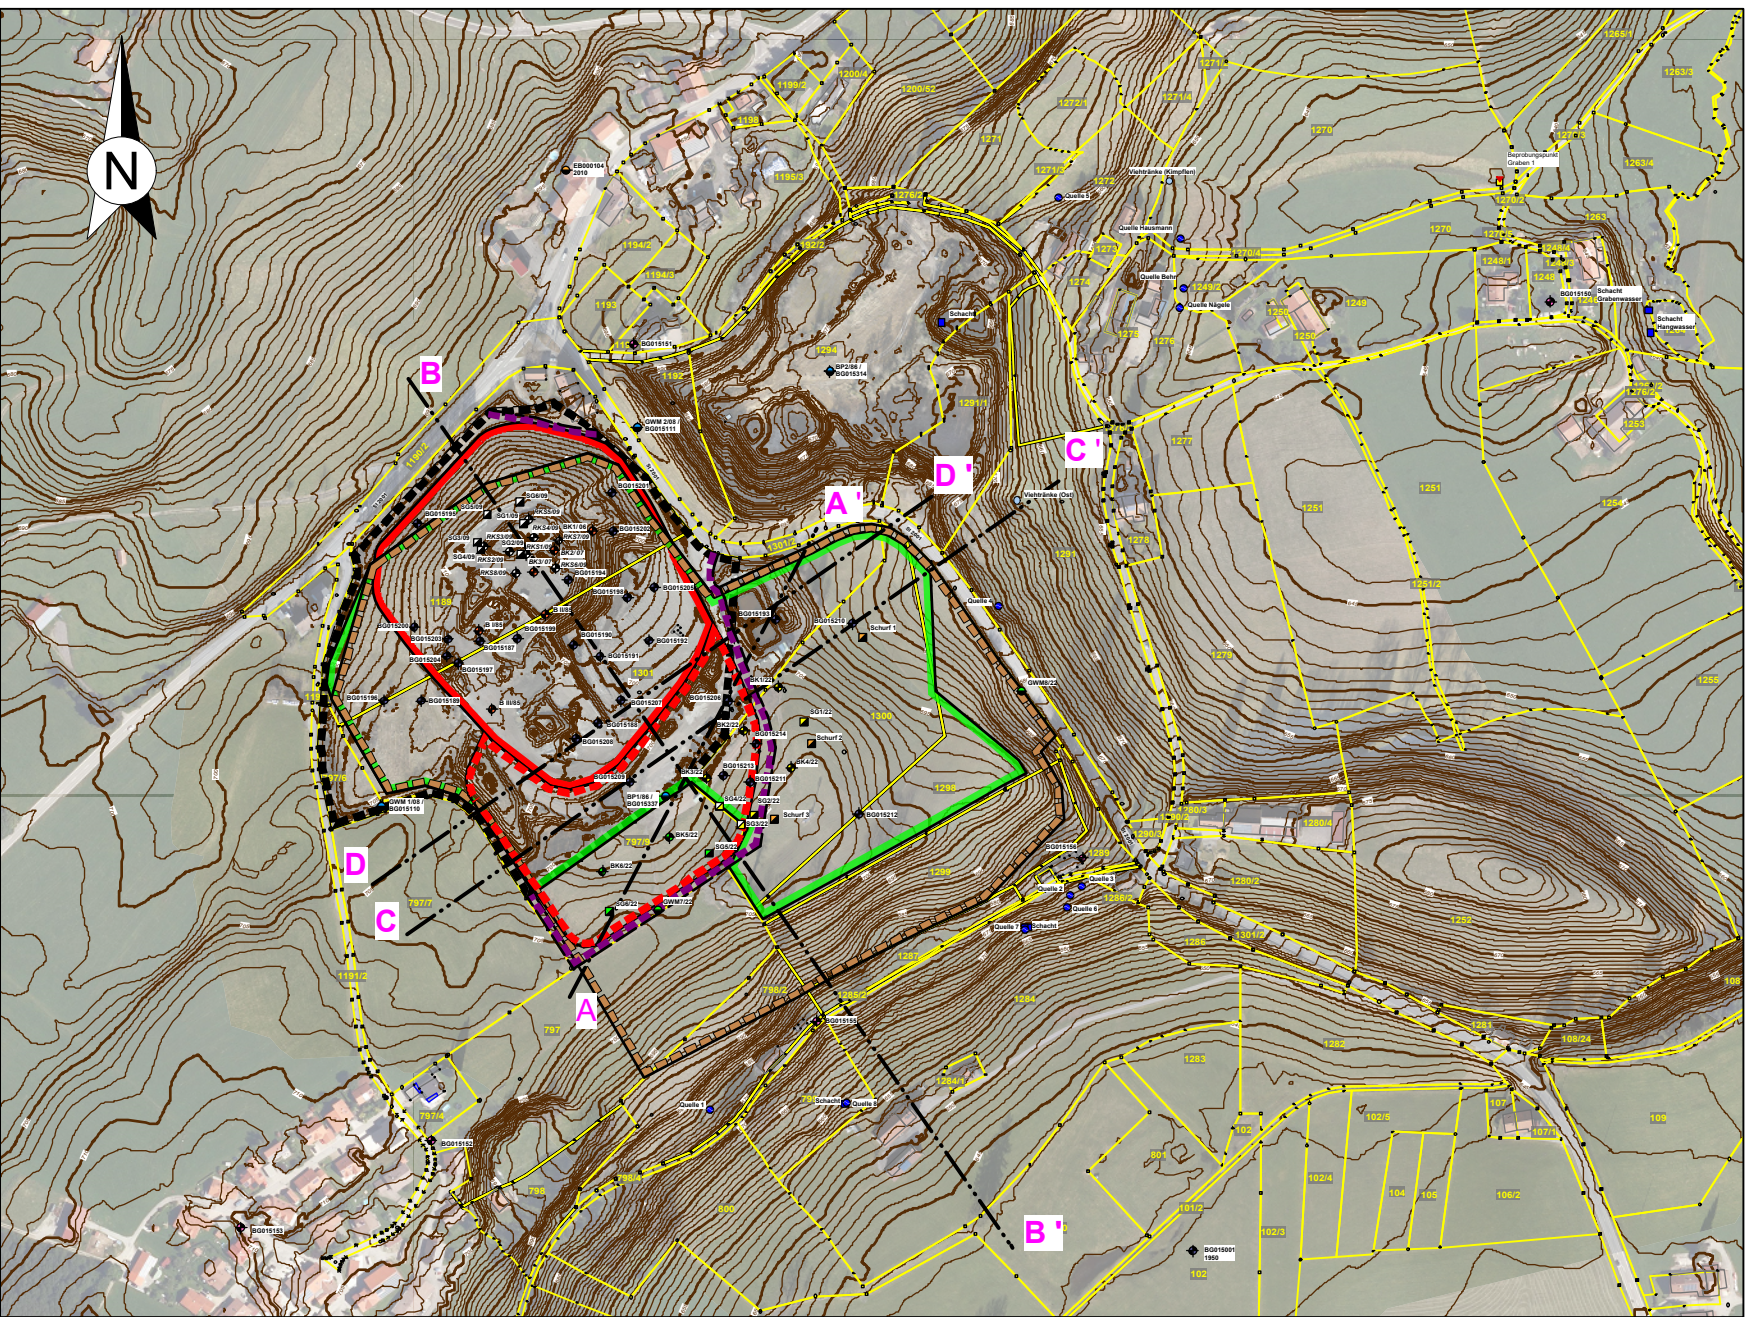




Geologisch-hydrogeologischer Profilschnitt A-A'
(2-fach überhöht)

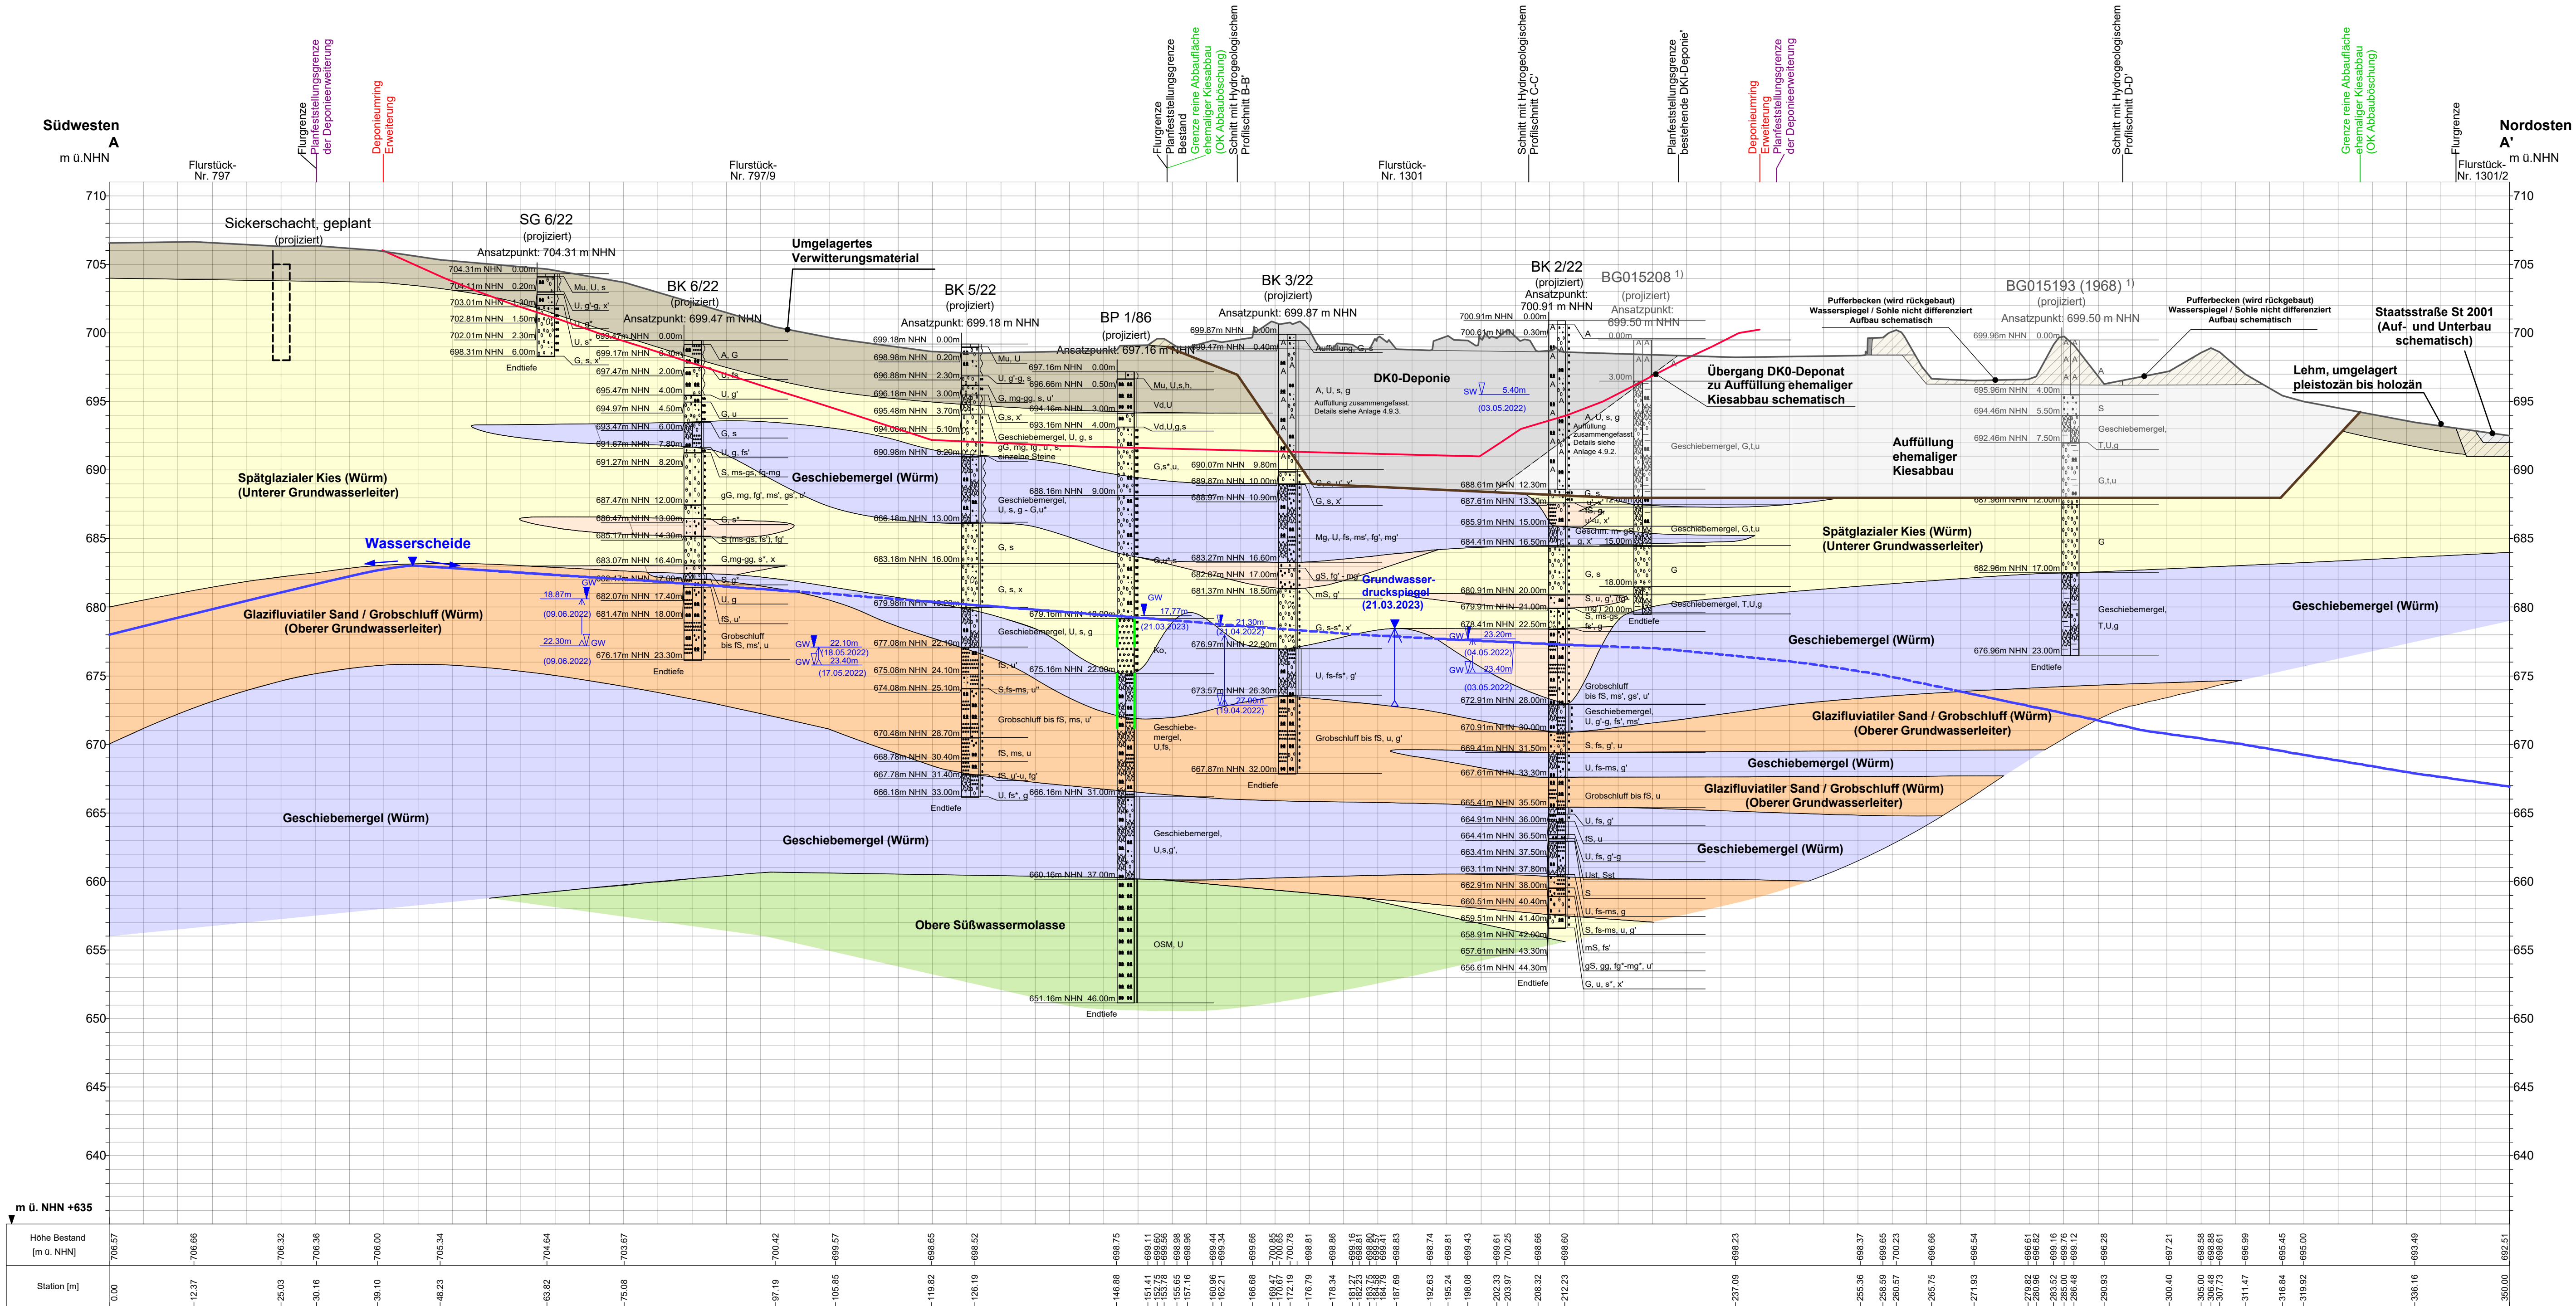

- Legende**
- Höhe Bestand
 - Im Bereich der Planfeststellungsgrenze der DKI-Bestandsdeponie Drohnenbefliegung
 - Geiger Hoch- und Tiefbau GmbH & Co. KG vom 29.01.2024
 - Weitere Umgebung DGM des Landesamtes für Vermessung und Geoinformation (Befliegung 09.01.2020 bis 12.01.2020)
 - Deponiesohle Erweiterung der DKI-Deponie (entspricht der Oberkante der technischen Ersatzmaßnahme betreffend die geologische Barriere) - geplanter Schichtaufbau oberhalb und unterhalb der Deponiesohle nicht dargestellt
 - Abbausohle (rekonstruiert durch Geo+Plan Geotechnik GmbH, Details siehe Anlage 2.1-1-9 und 2.3.1)
 - Grundwasserspiegel am 21.03.2023 [m ü. NHN]
 - gestrichelt: Grundwasserdruckspiegel am 21.03.2023 [m ü. NHN]
 - Filterrohr
 - Keine Angaben zu Grundwasser vorhanden.
 - Schichtgrenzen vermutet.
 - Bohrergebnisse vor Abbau (oberhalb der Abbausohle) in grau dargestellt.

PROJEKT- DATEN	PROJEKT Erweiterung der DKI-Boden- und Bauschuttdeponie Steinegaden		PROJEKTNUMMER 2022-02-001
	AUFTRAG Hydrogeologisch-geotechnisches Standortgutachten		
PLANUNG	PLANZEICHNUNG Geologisch-hydrogeologischer Profilschnitt A-A' mit Darstellung der Deponiesohle		MASSSTAB 1:500/250 ANLAGE 3.1
	LANDREIS Lindau	GEMEINDE Rothenbach	GERÄTUNG Steinegaden
LAGE			FLURSTÜCK-NR. 779/9, 1300, 1301
VORBEREITER / AUFTRAGNEHMER	 Geo + Plan Geotechnik GmbH Max-Planck-Straße 13 86825 Bad Wörishofen Tel.: 08247/998-737-0 Fax: 08247/998-737-9 Mobilteil.: 0171/50 10 510 e-mail: a.veigel@geo-planung.de		 ENERGIE GMBH ZAK Energie GmbH Dieselstraße 9 87437 Kempten Tel. 0831/25282-0 Fax: 0831/25282-19



Geologisch-hydrogeologischer Profilschnitt B-B'
(2-fach überhöht)

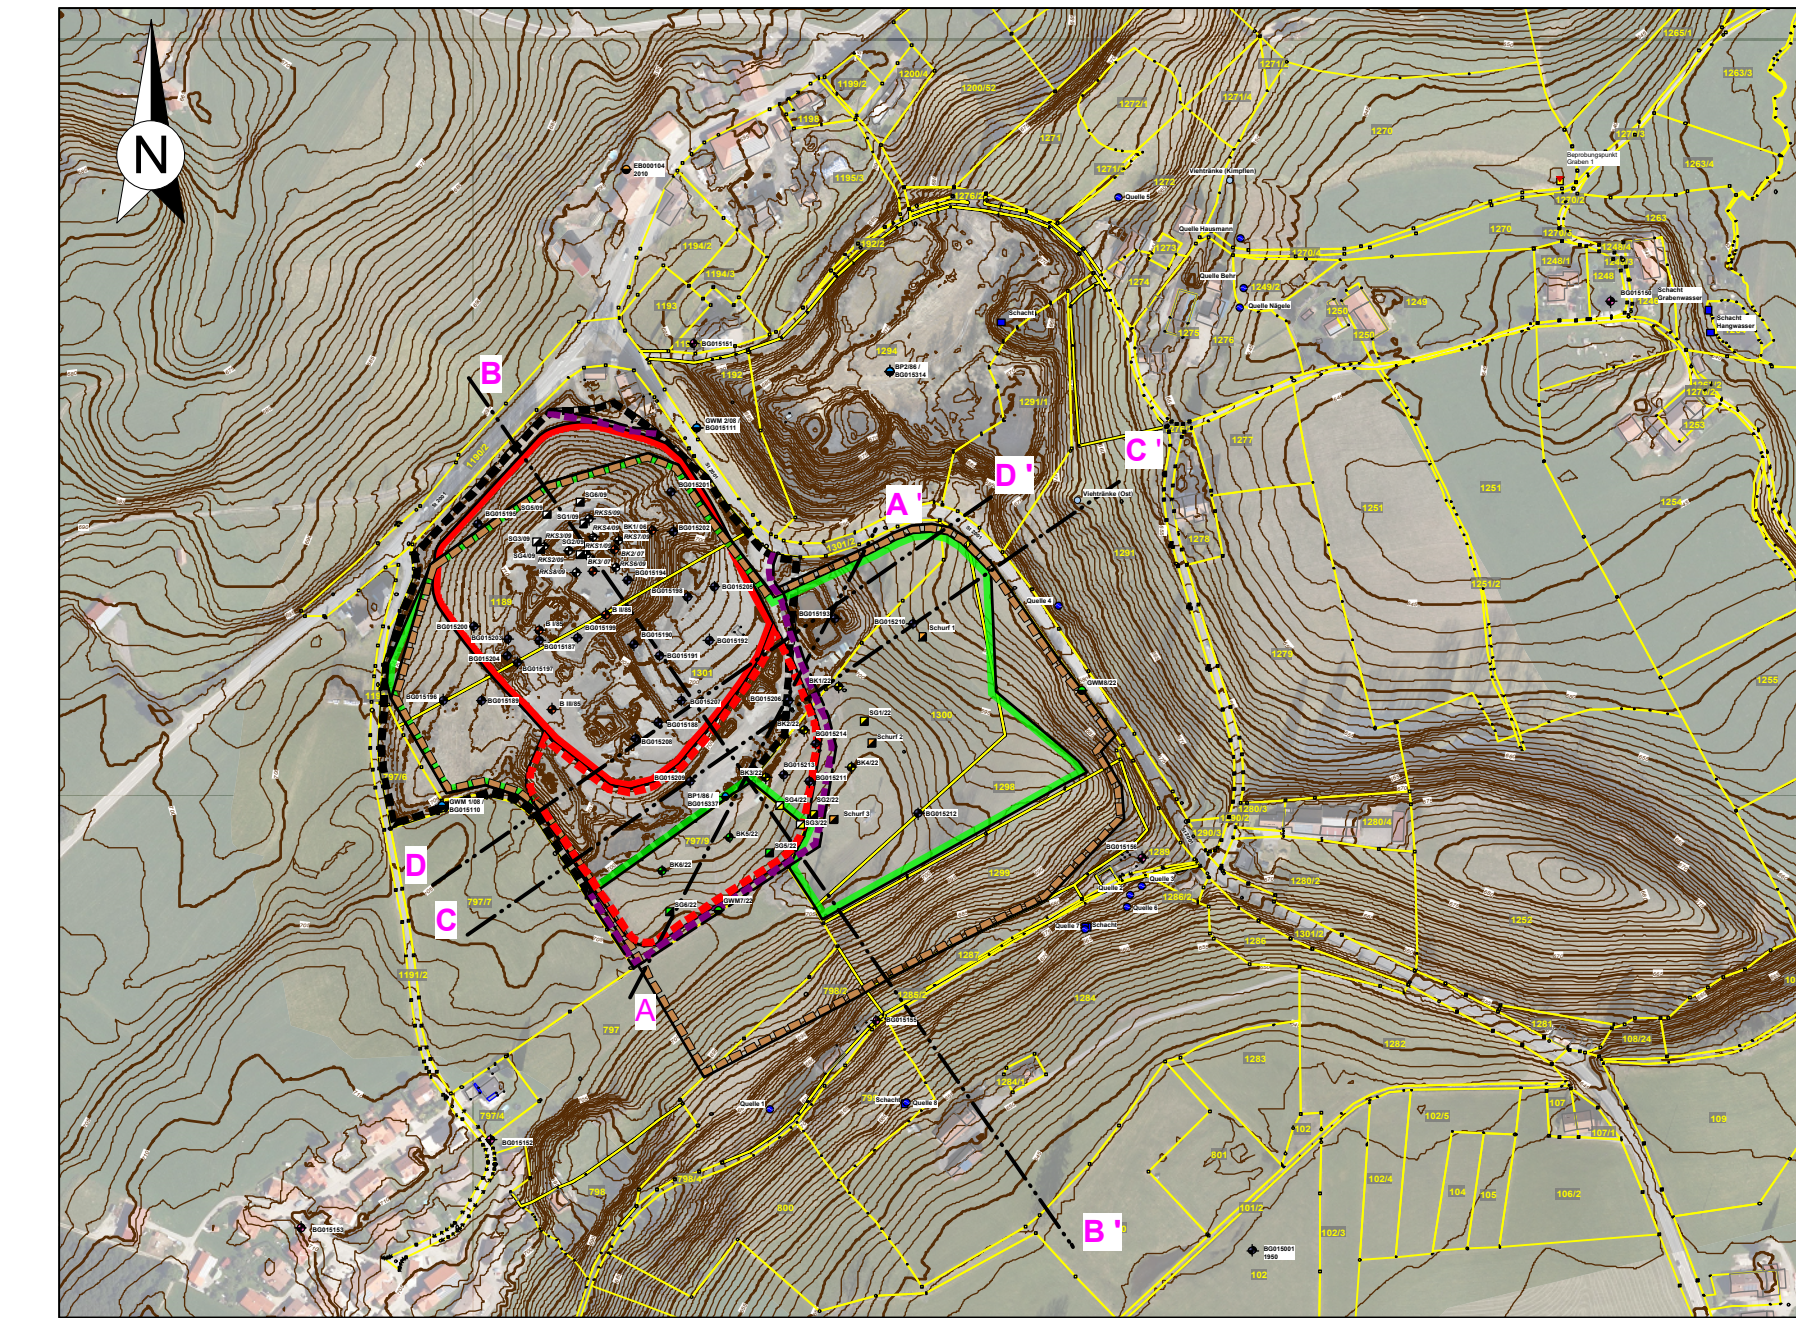 

- Legende**
- Höhe Bestand
 - Im Bereich der Planfeststellungsgrenze der DK1-Deponie Drohenbefliegung
 - Geiger Hoch- und Tiefbau GmbH & Co. KG vom 28.01.2024
 - Weitere Umgebung DGM des Landesamtes für Vermessung und Geoinformation (Befliegung 09.01.2020 bis 12.01.2020)
 - Depositschleife bestehende DK1-Deponie (entspricht der Oberkante der technischen Ersatzmaßnahme betreffend die geologische Barriere) - Schichtaufbau oberhalb der Depositschleife nicht dargestellt
 - Depositschleife Erweiterung der DK1-Deponie (entspricht der Oberkante der technischen Ersatzmaßnahme betreffend die geologische Barriere) - geplanter Schichtaufbau oberhalb und unterhalb der Depositschleife nicht dargestellt
 - Abbauschleife (rekonstruiert durch Geo+Plan Geotechnik GmbH, Details siehe Anlage 2.1.1-9 und 2.3.1)
 - Grundwasserspiegel am 21.03.2023 (m ü. NNH)
 - gestrichelt: Grundwasserspiegel am 21.03.2023 (m ü. NNH)
- ¹⁾ Keine Angaben zu Grundwasser vorhanden.
- Schichtgrenzen vermutet.
Bohrergebnisse vor Abbau (oberhalb der Abbauschleife) in grau dargestellt.

PROJEKT		PROJEKTNUMMER
Erweiterung der DK1-Boden- und Bauschuttdeponie Steinriegel		2022-02-001
PROJEKTLEITER		
Hydrogeologisch-geotechnisches Standortgutachten		
PLANUNG	PLANESCHNITT	MASSSTAB
	Geologisch-hydrogeologischer Profilschnitt B-B' mit Darstellung der Depositschleife	1:500/250
LAGE	GENEBERE	BOHRUNG
	Steinriegel	Steinriegel
LAGE		PROJEKTLEITER
Geo+Plan Geotechnik GmbH		7799, 1300, 1301
VORBEREITER / AUFTRAGGEBER		
Geo+Plan Geotechnik GmbH		
Max-Planck-Straße 13		
96825 Bad Wörth am Rhein		
Tel.: 0924/7998-737-0		
Fax: 0924/7998-737-9		
E-Mail: a.gei@geo-planung.de		
ZAK Energie GmbH		
Dieselstraße 9		
87437 Kempen		
Tel.: 0831/25282-0		
Fax: 0831/25282-19		



Geologisch-hydrogeologischer Profilschnitt C-C'
(2-fach überhöht)

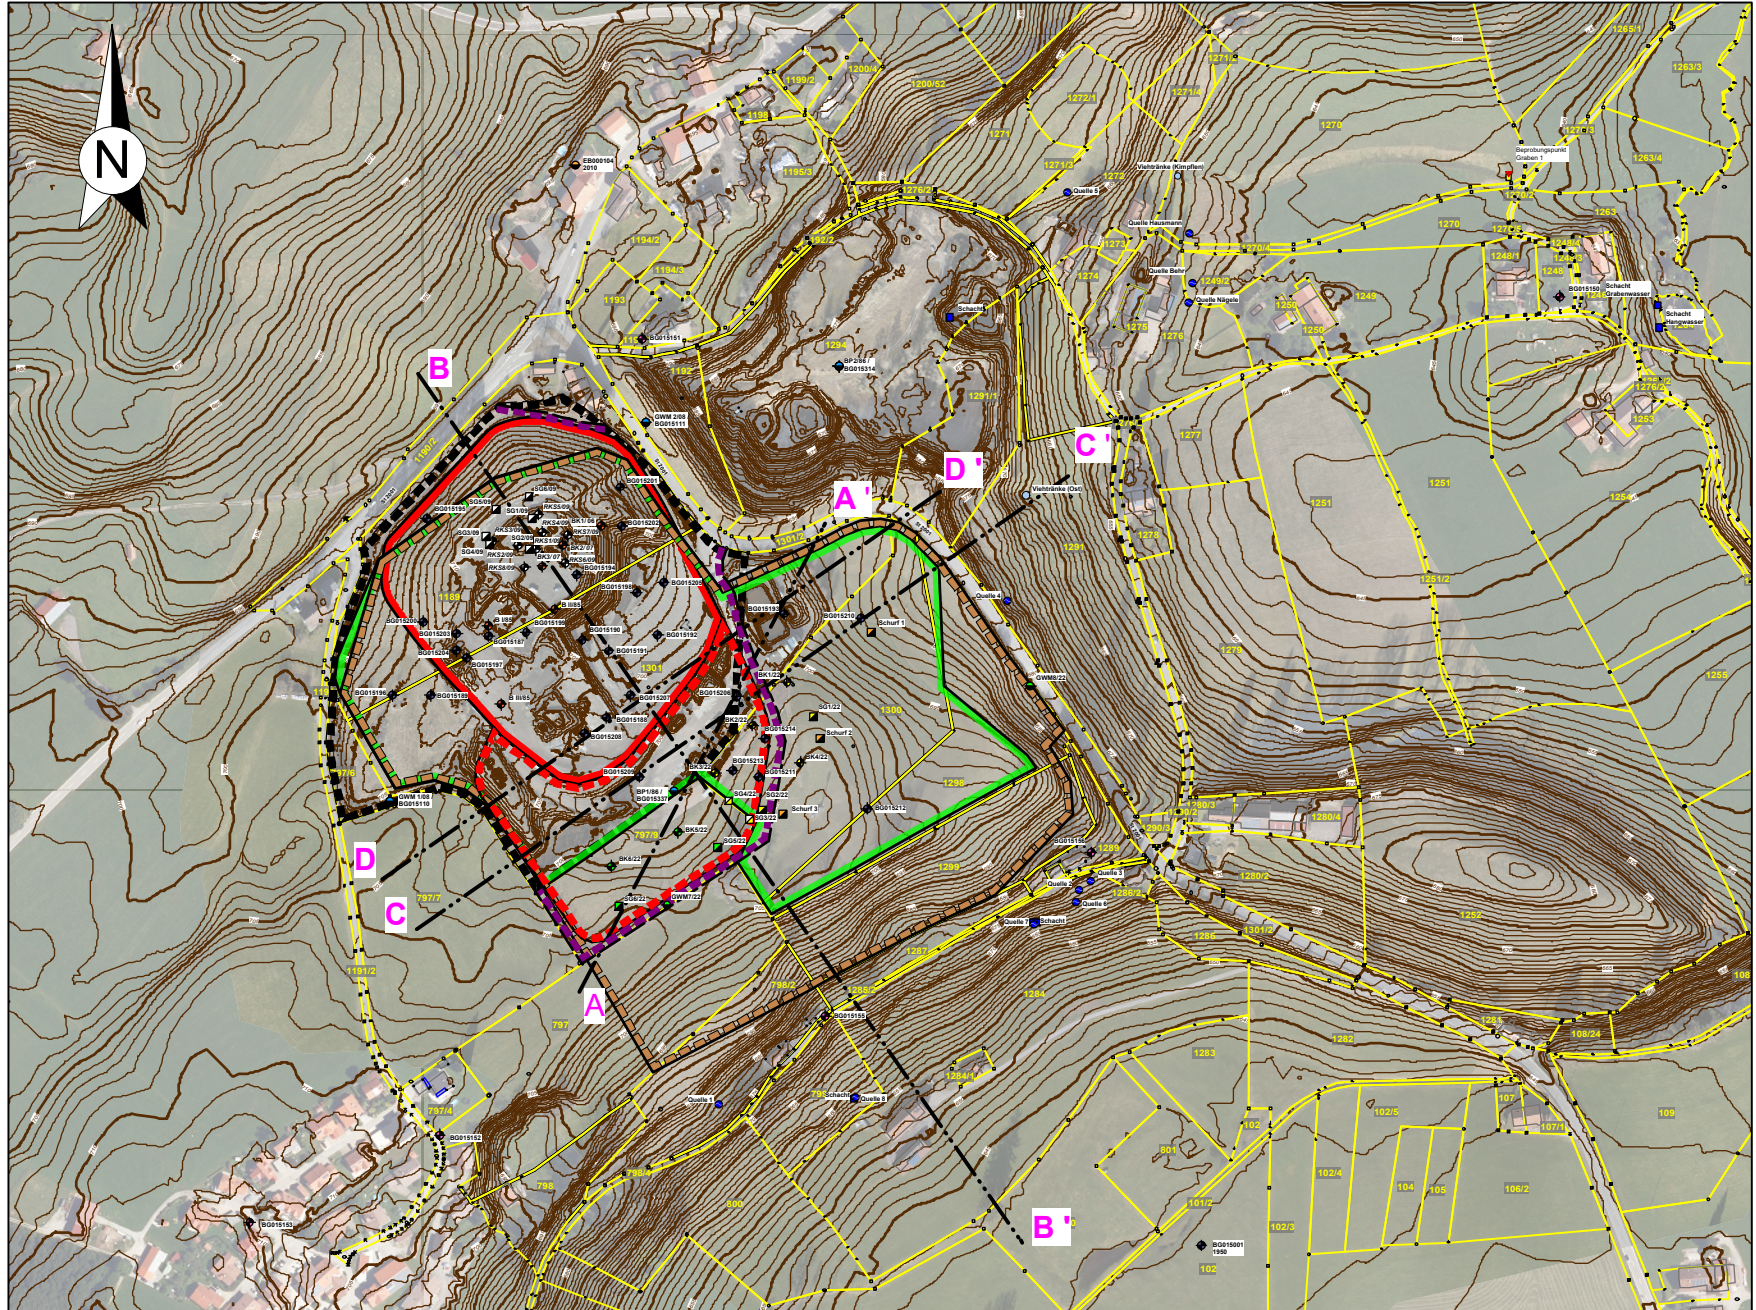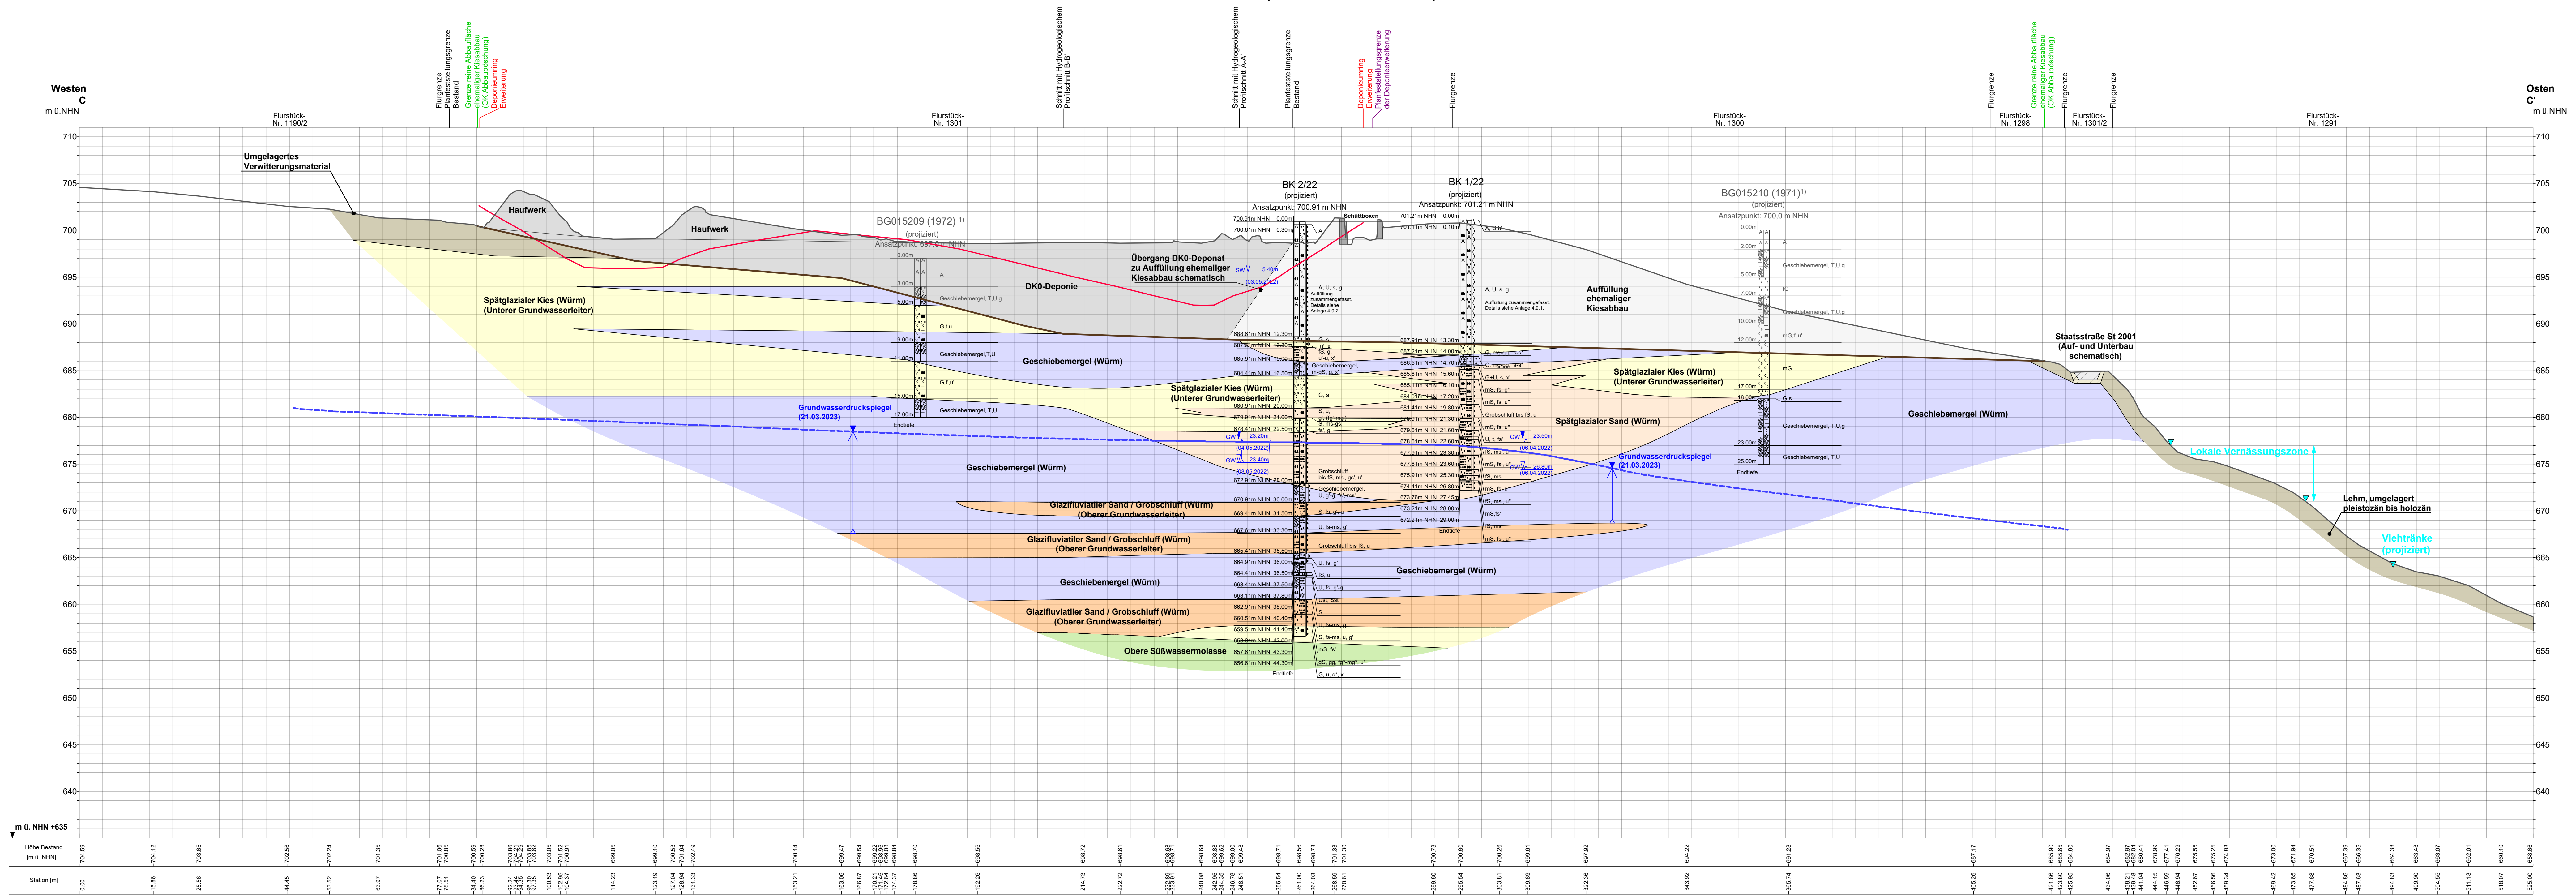

- Legende**
- Höhe Bestand
 - Im Bereich der Planfeststellungsgrenze der DKI-Bestandsdeponie Drohnenbefliegung Geiger Hoch- und Tiefbau GmbH & Co. KG vom 29.01.2024
 - Weitere Umgebung DGM des Landesamtes für Vermessung und Geoinformation (Befliegung 09.01.2020 bis 12.01.2020)
 - Deponiesohle Erweiterung der DKI-Deponie (entspricht der Oberkante der technischen Ersatzmaßnahme betreffend die geologische Barriere) - geplanter Schichtaufbau oberhalb und unterhalb der Deponiesohle nicht dargestellt
 - Abbausohe (rekonstruiert durch Geo+Plan Geotechnik GmbH, Details siehe Anlage 2.1.1-9 und 2.3.1)
 - Grundwasserspiegel am 21.03.2023 [m ü. NNH]
 - - - - - gestrichelt: Grundwasserspiegelspiegel am 21.03.2023 [m ü. NNH]
- ¹⁾ Keine Angaben zu Grundwasser vorhanden.
- Schichtgrenzen vermutet.
Bohrergebnisse vor Abbau (oberhalb der Abbausohe) in grau dargestellt.

PROJEKT	Erweiterung der DKI-Boden- und Bauschuttdeponie Steingaden		PROJEKTDATUM	2022-02-001		
	Hydrogeologisch-geotechnisches Standortgutachten					
	PLANUNG			MAßSTAB		
	Geologisch-hydrogeologischer Profilschnitt C-C' mit Darstellung der Deponiesohle			1:500/250		
LAGE	Lindau		GEM. Nr.	779/9, 1300, 1301		
	Röthenbach					
	Steingaden					
NORMALEITUNG / AUFTRAGGEBER	Geo+Plan		ZAK	ZAK Energie GmbH		
	Geo + Plan Geotechnik GmbH			Dieselstraße 9		
	Max-Planck-Straße 13			87437 Kempten		
	86825 Bad Wörishofen			Tel.: 0831/25282-0		
NORMALEITUNG / AUFTRAGGEBER	Tel.: 0824/7998-737-0		ZAK	Fax: 0831/25282-19		
	Fax: 0824/7998-737-9					
	Mobil: 0171/50 10 510					
	e-mail: a.veigel@geo-planung.de					

Geologisch-hydrogeologischer Profilschnitt D-D'
(2-fach überhöht)

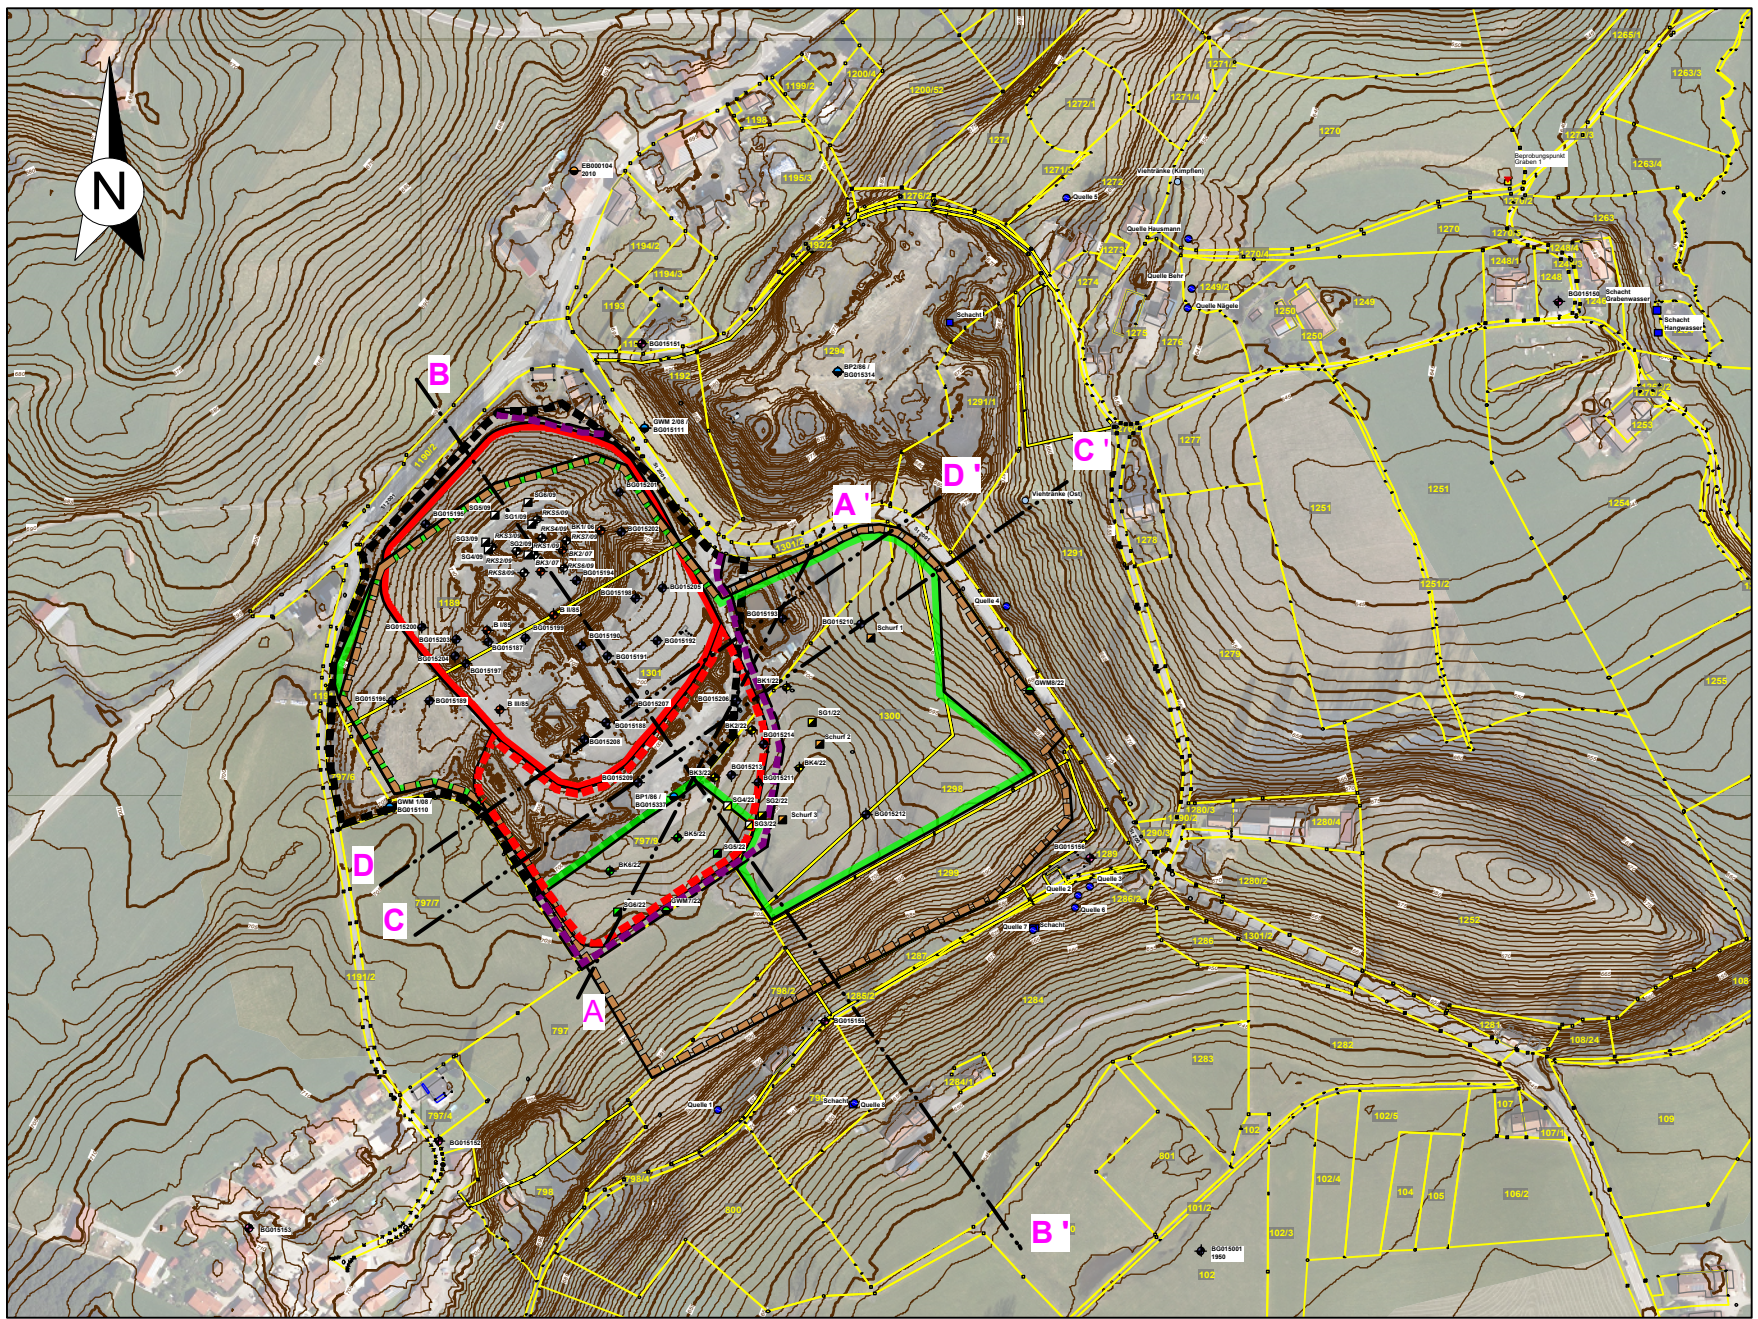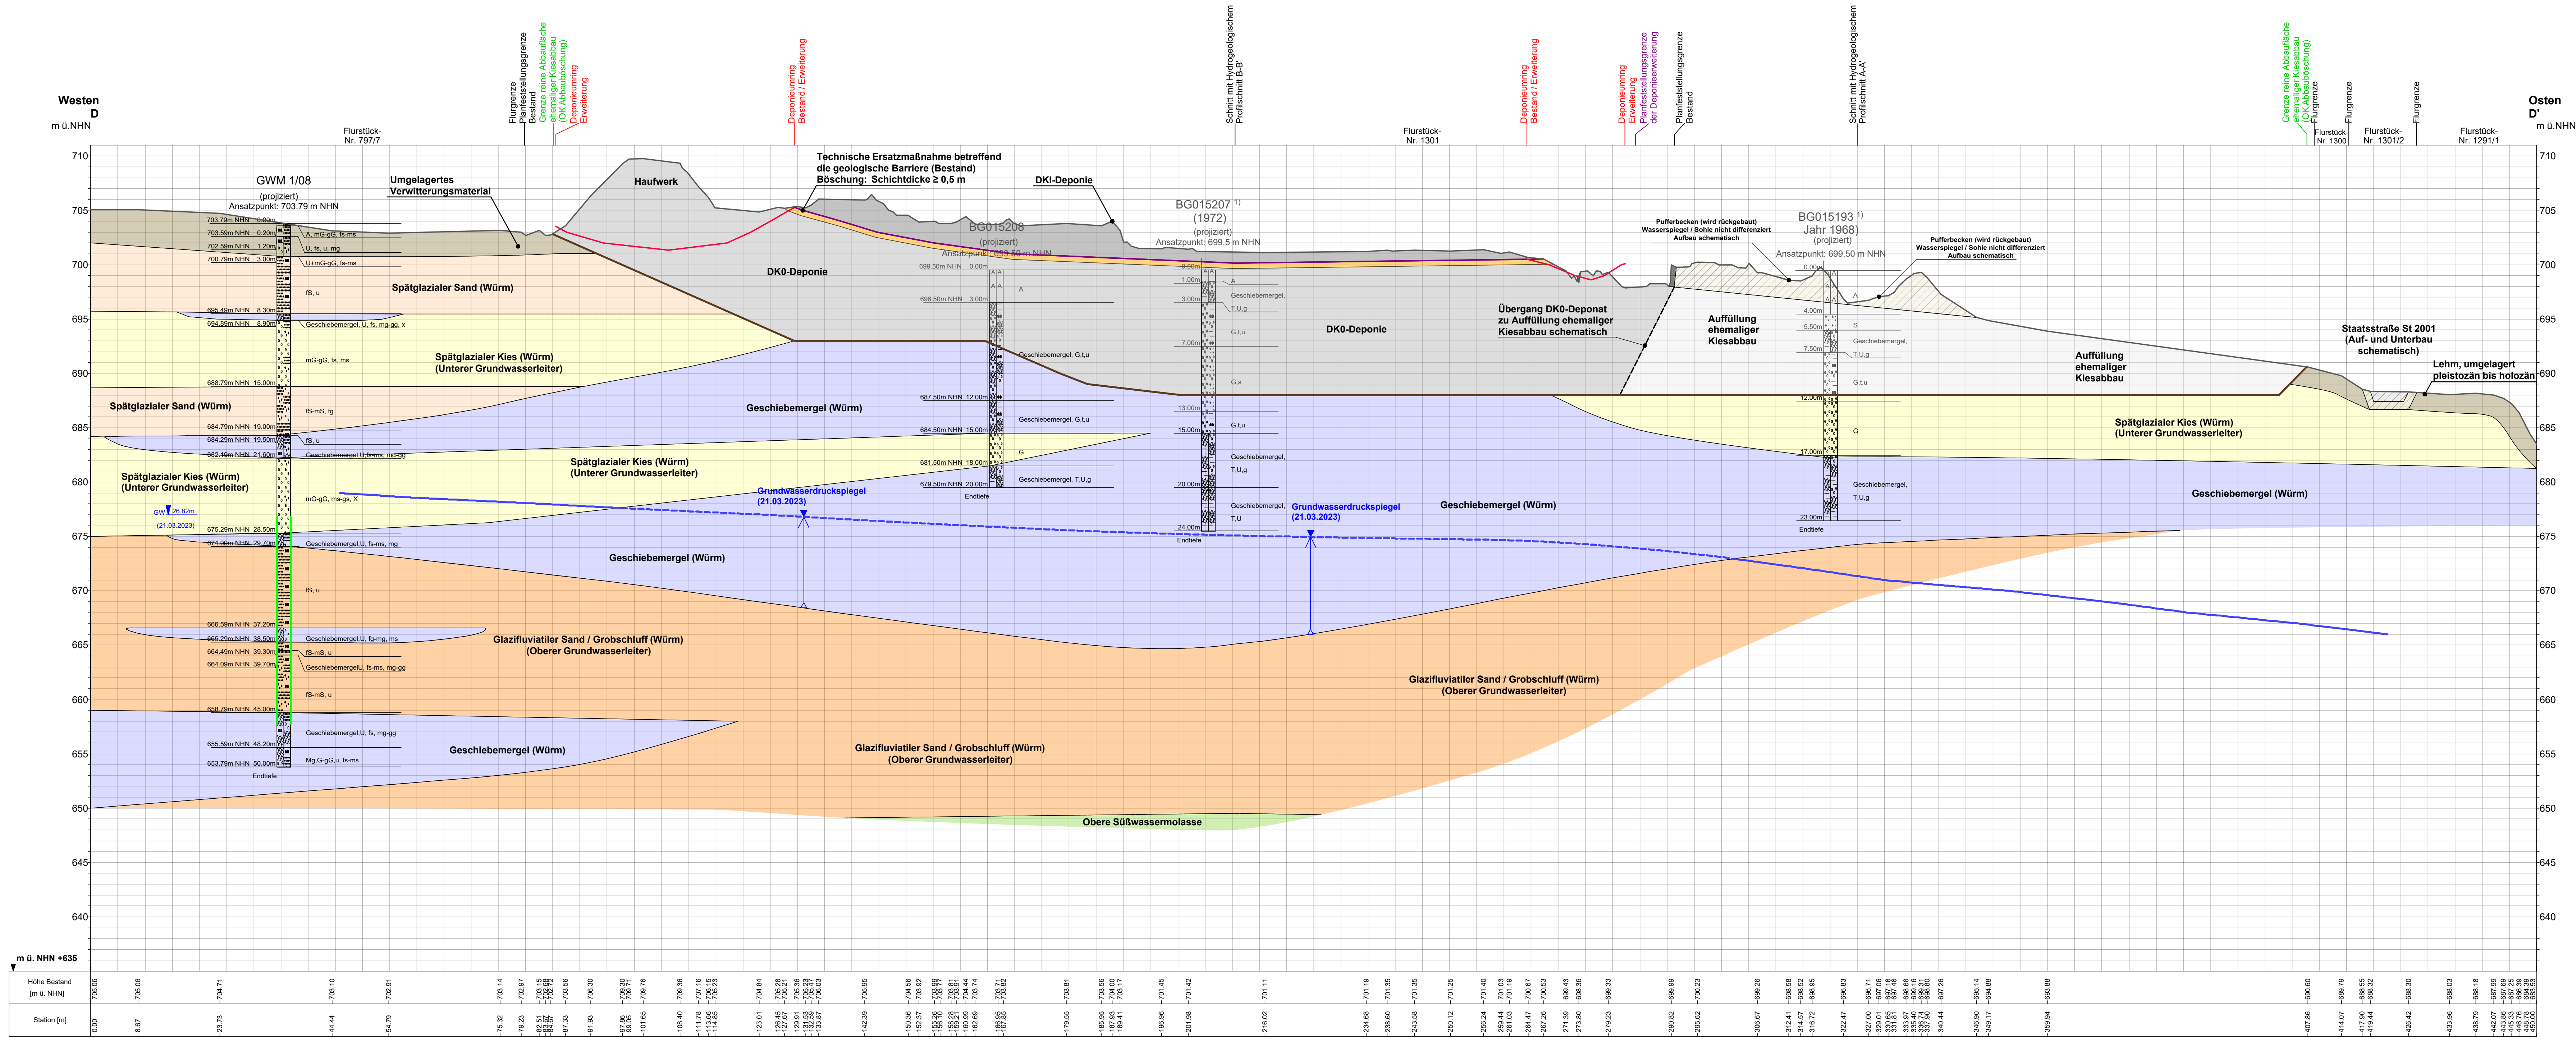

- Legende**
- Höhe Bestand
 - Im Bereich der Planfeststellungsgrenze der DKI-Bestandsdeponie Drohnenbefliegung
 - Geiger Hoch- und Tiefbau GmbH & Co. KG vom 29.01.2024
 - Weitere Umgebung DGM des Landesamtes für Vermessung und Geoinformation (Befliegung 09.01.2020 bis 12.01.2020)
 - Deponiesohle bestehende DKI-Deponie (entspricht der Oberkante der technischen Ersatzmaßnahme betreffend die geologische Barriere) - Schichtaufbau oberhalb der Deponiesohle nicht dargestellt
 - Deponiesohle Erweiterung der DKI-Deponie (entspricht der Oberkante der technischen Ersatzmaßnahme betreffend die geologische Barriere) - geplanter Schichtaufbau oberhalb und unterhalb der Deponiesohle nicht dargestellt
 - Abbausohle (rekonstruiert durch Geo+Plan Geotechnik GmbH, Details siehe Anlage 2.1.1-9 und 2.3.1)
 - Grundwasserspiegel am 21.03.2023 [m ü. NNH]
 - gestrichelt: Grundwasserdruckspiegel am 21.03.2023 [m ü. NNH]
 - Filterrohr
- ¹⁾ Keine Angaben zu Grundwasser vorhanden.
- Schichtgrenzen vermutet.
Bohrergebnisse vor Abbau (oberhalb der Abbausohle) in grau dargestellt.

PROJEKT Erweiterung der DKI-Boden- und Bauschuttdeponie Steingaden		PROJEKTNUMMER 2022-02-001
AUFTRAG Hydrogeologisch-geotechnisches Standortgutachten		
PLANUNG Geologisch-hydrogeologischer Profilschnitt D-D' mit Darstellung der Deponiesohle	MAßSTAB 1:500/250	
UNTERS Lindau	GEMEINDE Rothenbach	FLURSTÜCK-NR. 779/9, 1300, 1301
LAGE VORANSTRÄGER / AUFTRAGNEHMER		
Geo + Plan Geotechnik GmbH Max-Planck-Straße 13 86825 Bad Wörishofen Tel.: 08247/998-737-0 Fax: 08247/998-737-9 Mobilteil.: 0171/50 10 510 e-mail: a.veigel@geo-planung.de		ZAK Energie GmbH Dieselstraße 9 87437 Kempten Tel.: 0831/25282-0 Fax: 0831/25282-19