


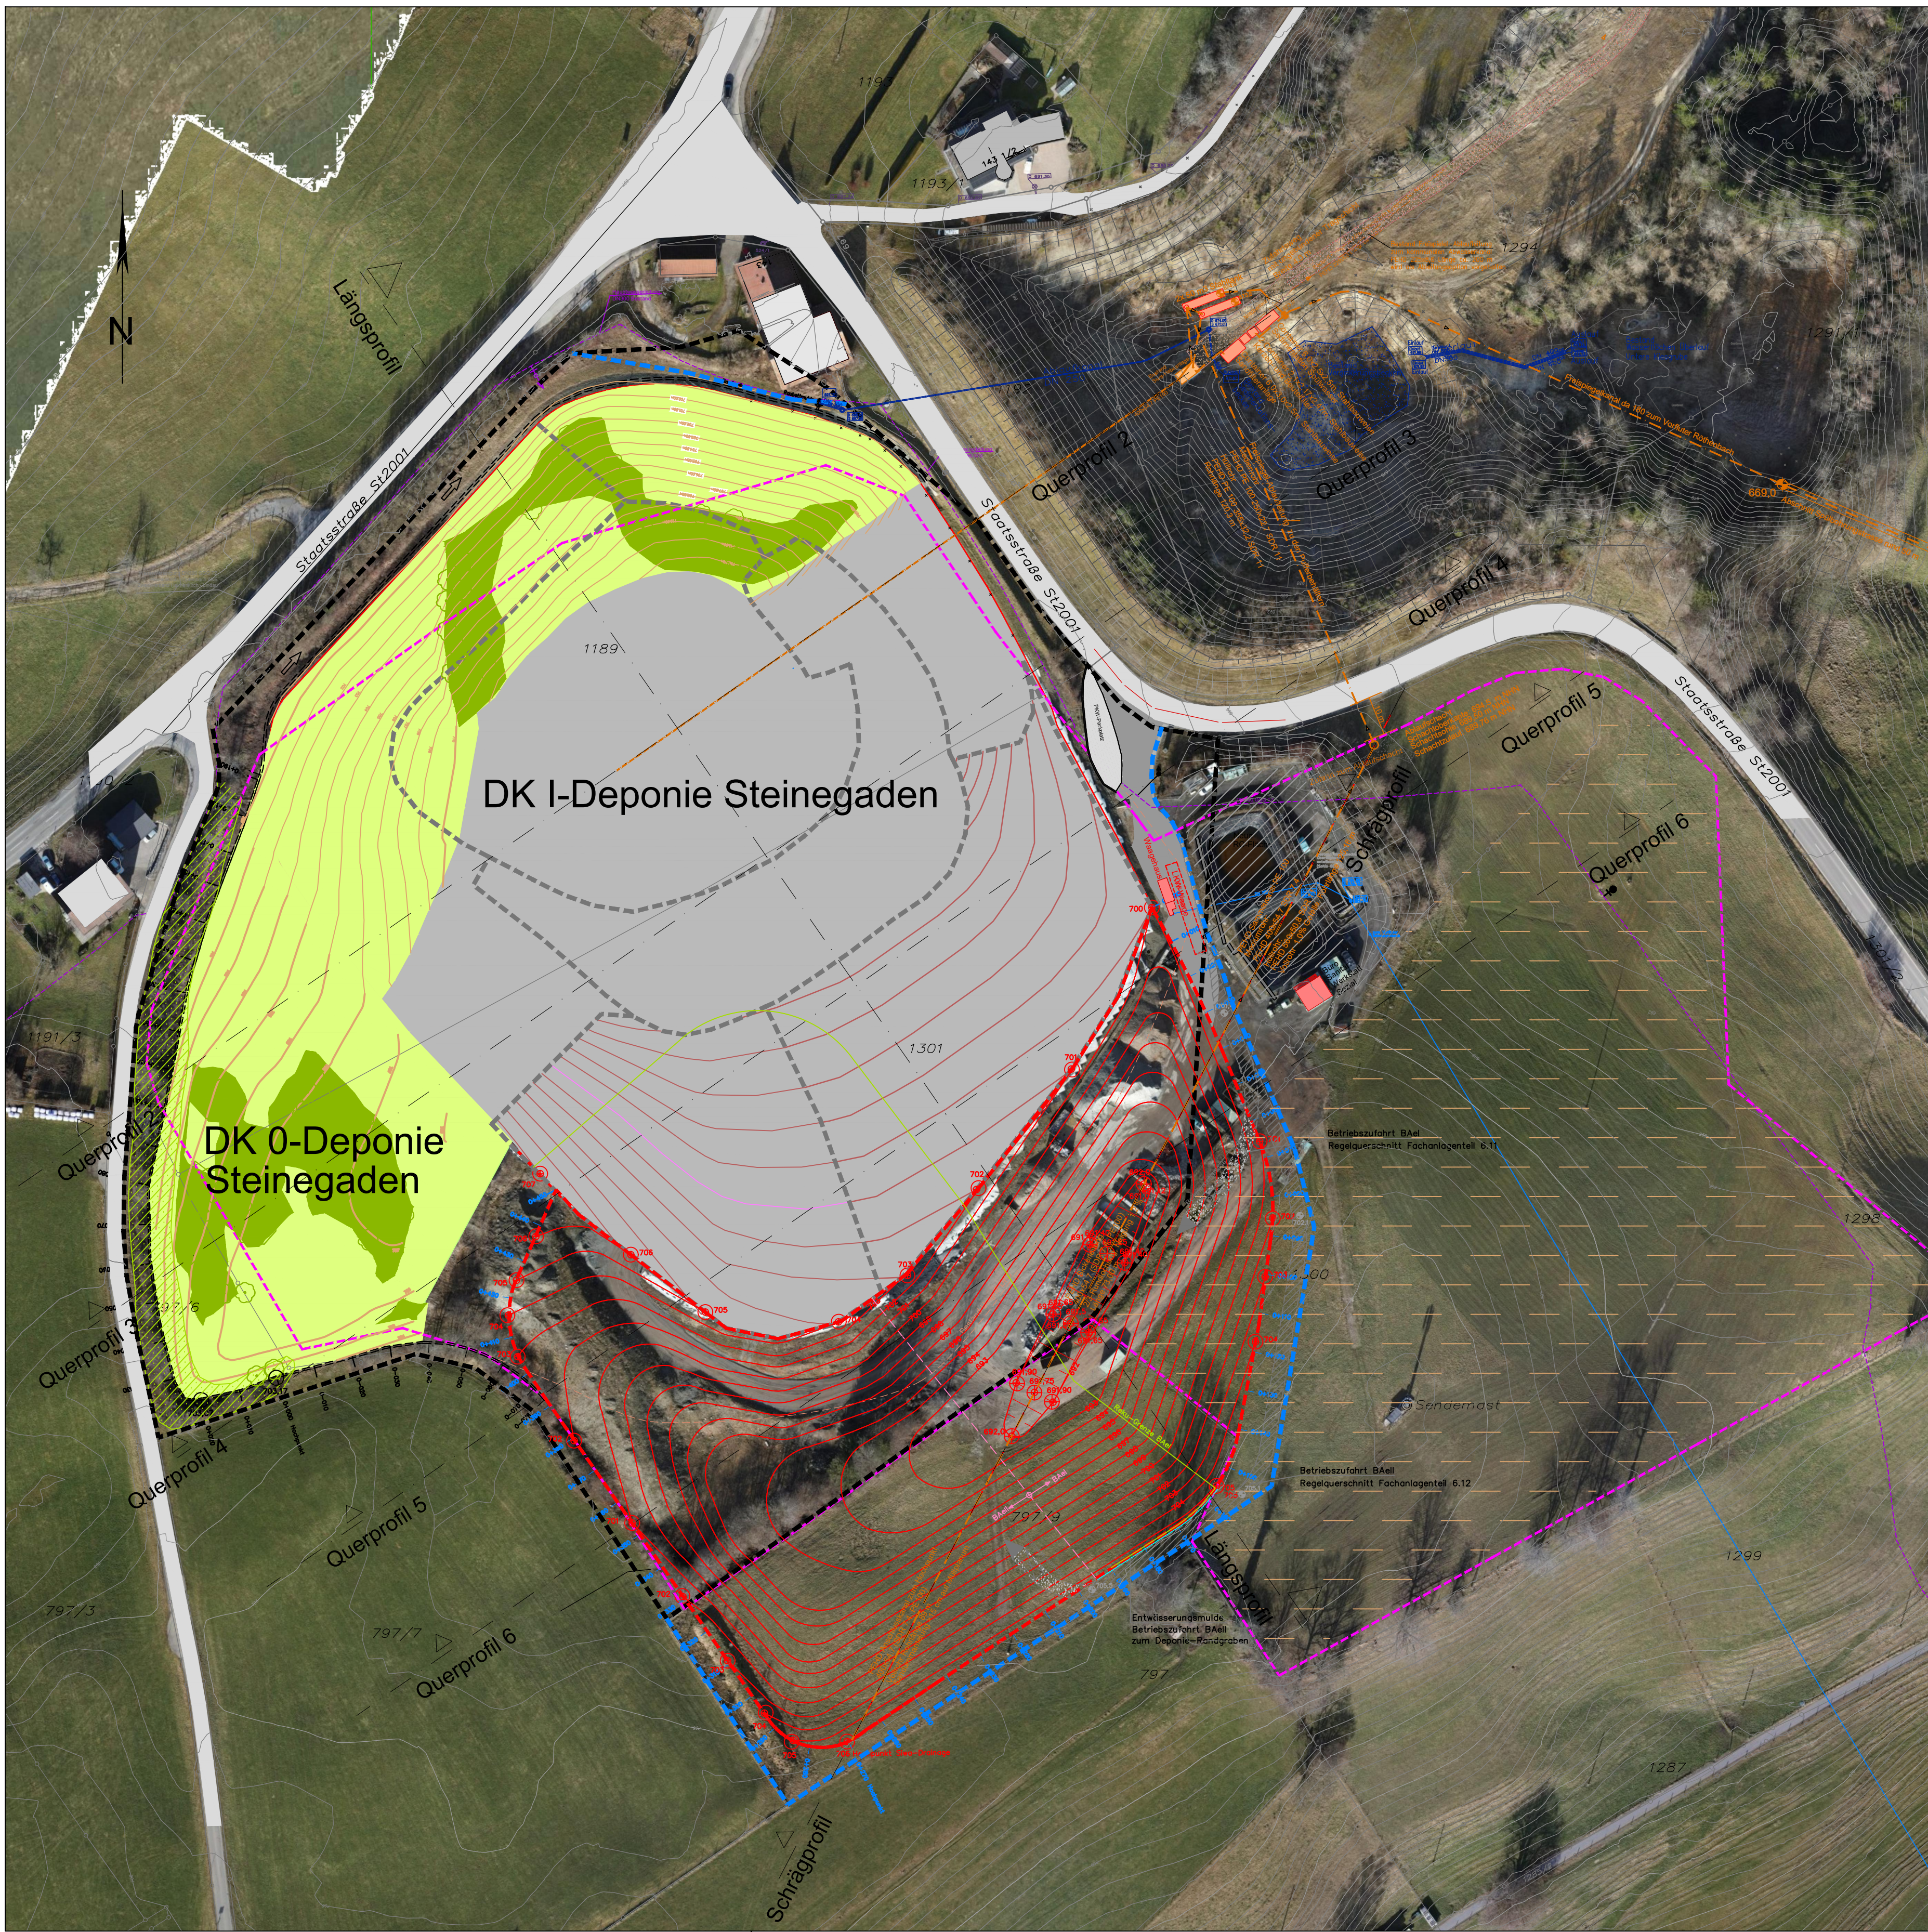

Legende

- Planfeststellungsgrenze der Deponieerweiterung
- Planfeststellungsgrenze Bestand
- Deponieumring Bestand
- Deponieumring Erweiterung
- Bestand DK I-Deponie Steinegaden
- Bestand Rekultivierung DK I/DK 0-Deponie Steinegaden
- Erweiterung der Deponiewanne der DK I-Deponie ca. 1,9 ha
- Kiesabbau gem. Bescheid v. 31.03.1977
Verlauf südlich der DK I-Deponie
Luftbild-Rekonstruktion Geo+Plan Geotechnik GmbH
Ausdehnung und Abstandsflächen nicht gesichert
- Option RC-Fläche ca. 0,2 ha (nicht Bestandteil des vorliegenden Deponievorhabens)
- Bereich Altverfüllung, Altlastenkataster- Nr. 7760046.
Mit Bescheid der RvS, Gz 55.1-8780.416/25, vom 27.02.2017 wurde der Abschluß der Nachsorge festgestellt

Gilching, den 11.02.2025

Ingenieurbüro Haas-Kahlenberg GmbH
Gerhard Haas-Kahlenberg
- Planersteller -

Kempten, den 11.02.2025

ZAK Energie GmbH
Christoph Lindermayr
- Antragsteller -

Nr.:		Änderungen		geänd. am	Bearbeiter	gepr. am	Projektleiter
Vorhaben:		Erweiterung DK I-Deponie Steinegaden		Plannummer: STe01-1-140_G		Maßstab: 1:1.000	
Planinhalt:		Lageplan Deponiewanne mit Luftbild		Anlage 3.3		Standort: siehe Antrag	
				Planstand: Entwurfsplanung			
				Datum	Name	Unterschrift	
				gezeichnet	10.02.2025	Fischer	Fischer
				geprüft	10.02.2025	Ha-Ka	Ha-Ka
Entwurfsverfasser:		Ingenieurbüro HAAS - KAHLENBERG GmbH Bauwesen + Umwelttechnik Talhofstraße 14 82205 Gilching Tel. 08106/271485 ingenieurbuero@haas.kahlenberg.de		Vorhabensträger:		ZAK Energie GmbH Dieselstraße 9 87437 Kempten (Allgäu) Tel. 0831/25282-0 Fax. 0831/25282-19	