Querprofil 2

(entspricht Querprofil 2 gem. Planfeststellung Bestand)

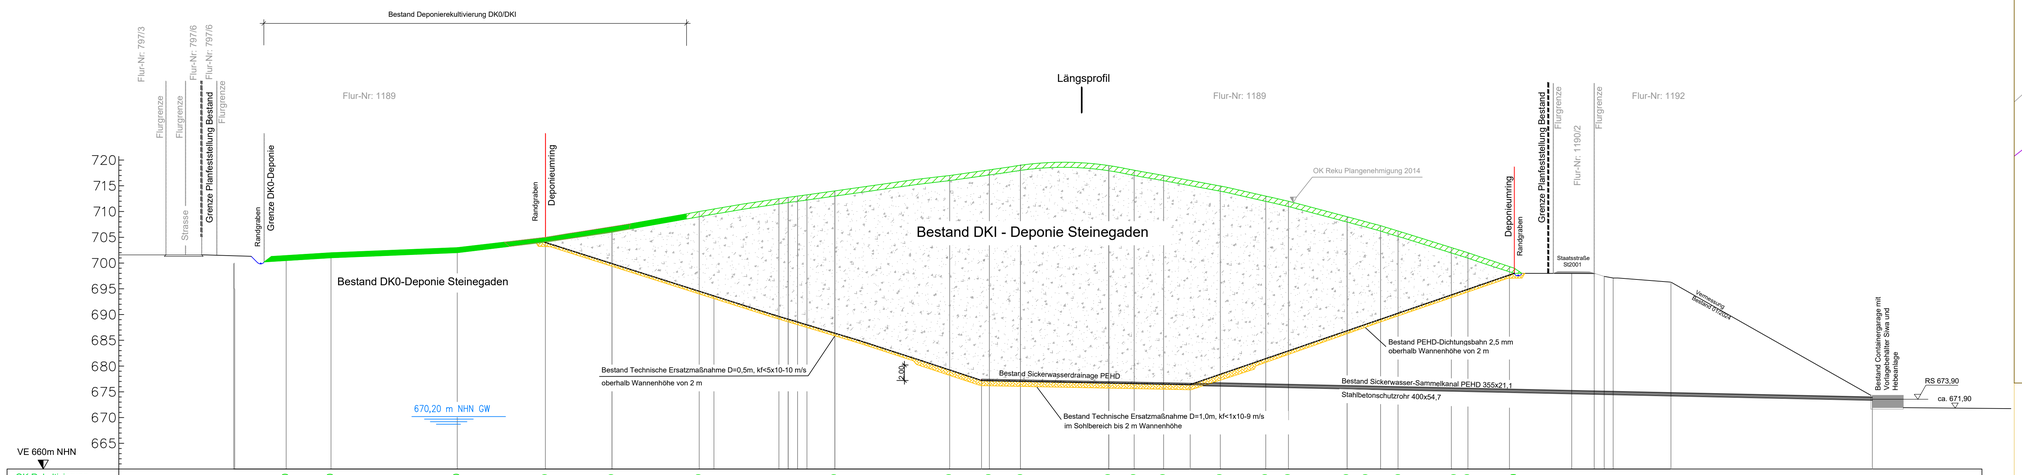

| | | |