


Rohrleitungsanlagen DS Smith
Errichtung u. Betrieb zweier Rohrleitungen zur Main-Wasserentnahme u. Abwassereinleitung vom bzw. in den Main

ZEITPLAN - TERMINKONZEPT

Revision 05 - 21.03.2023

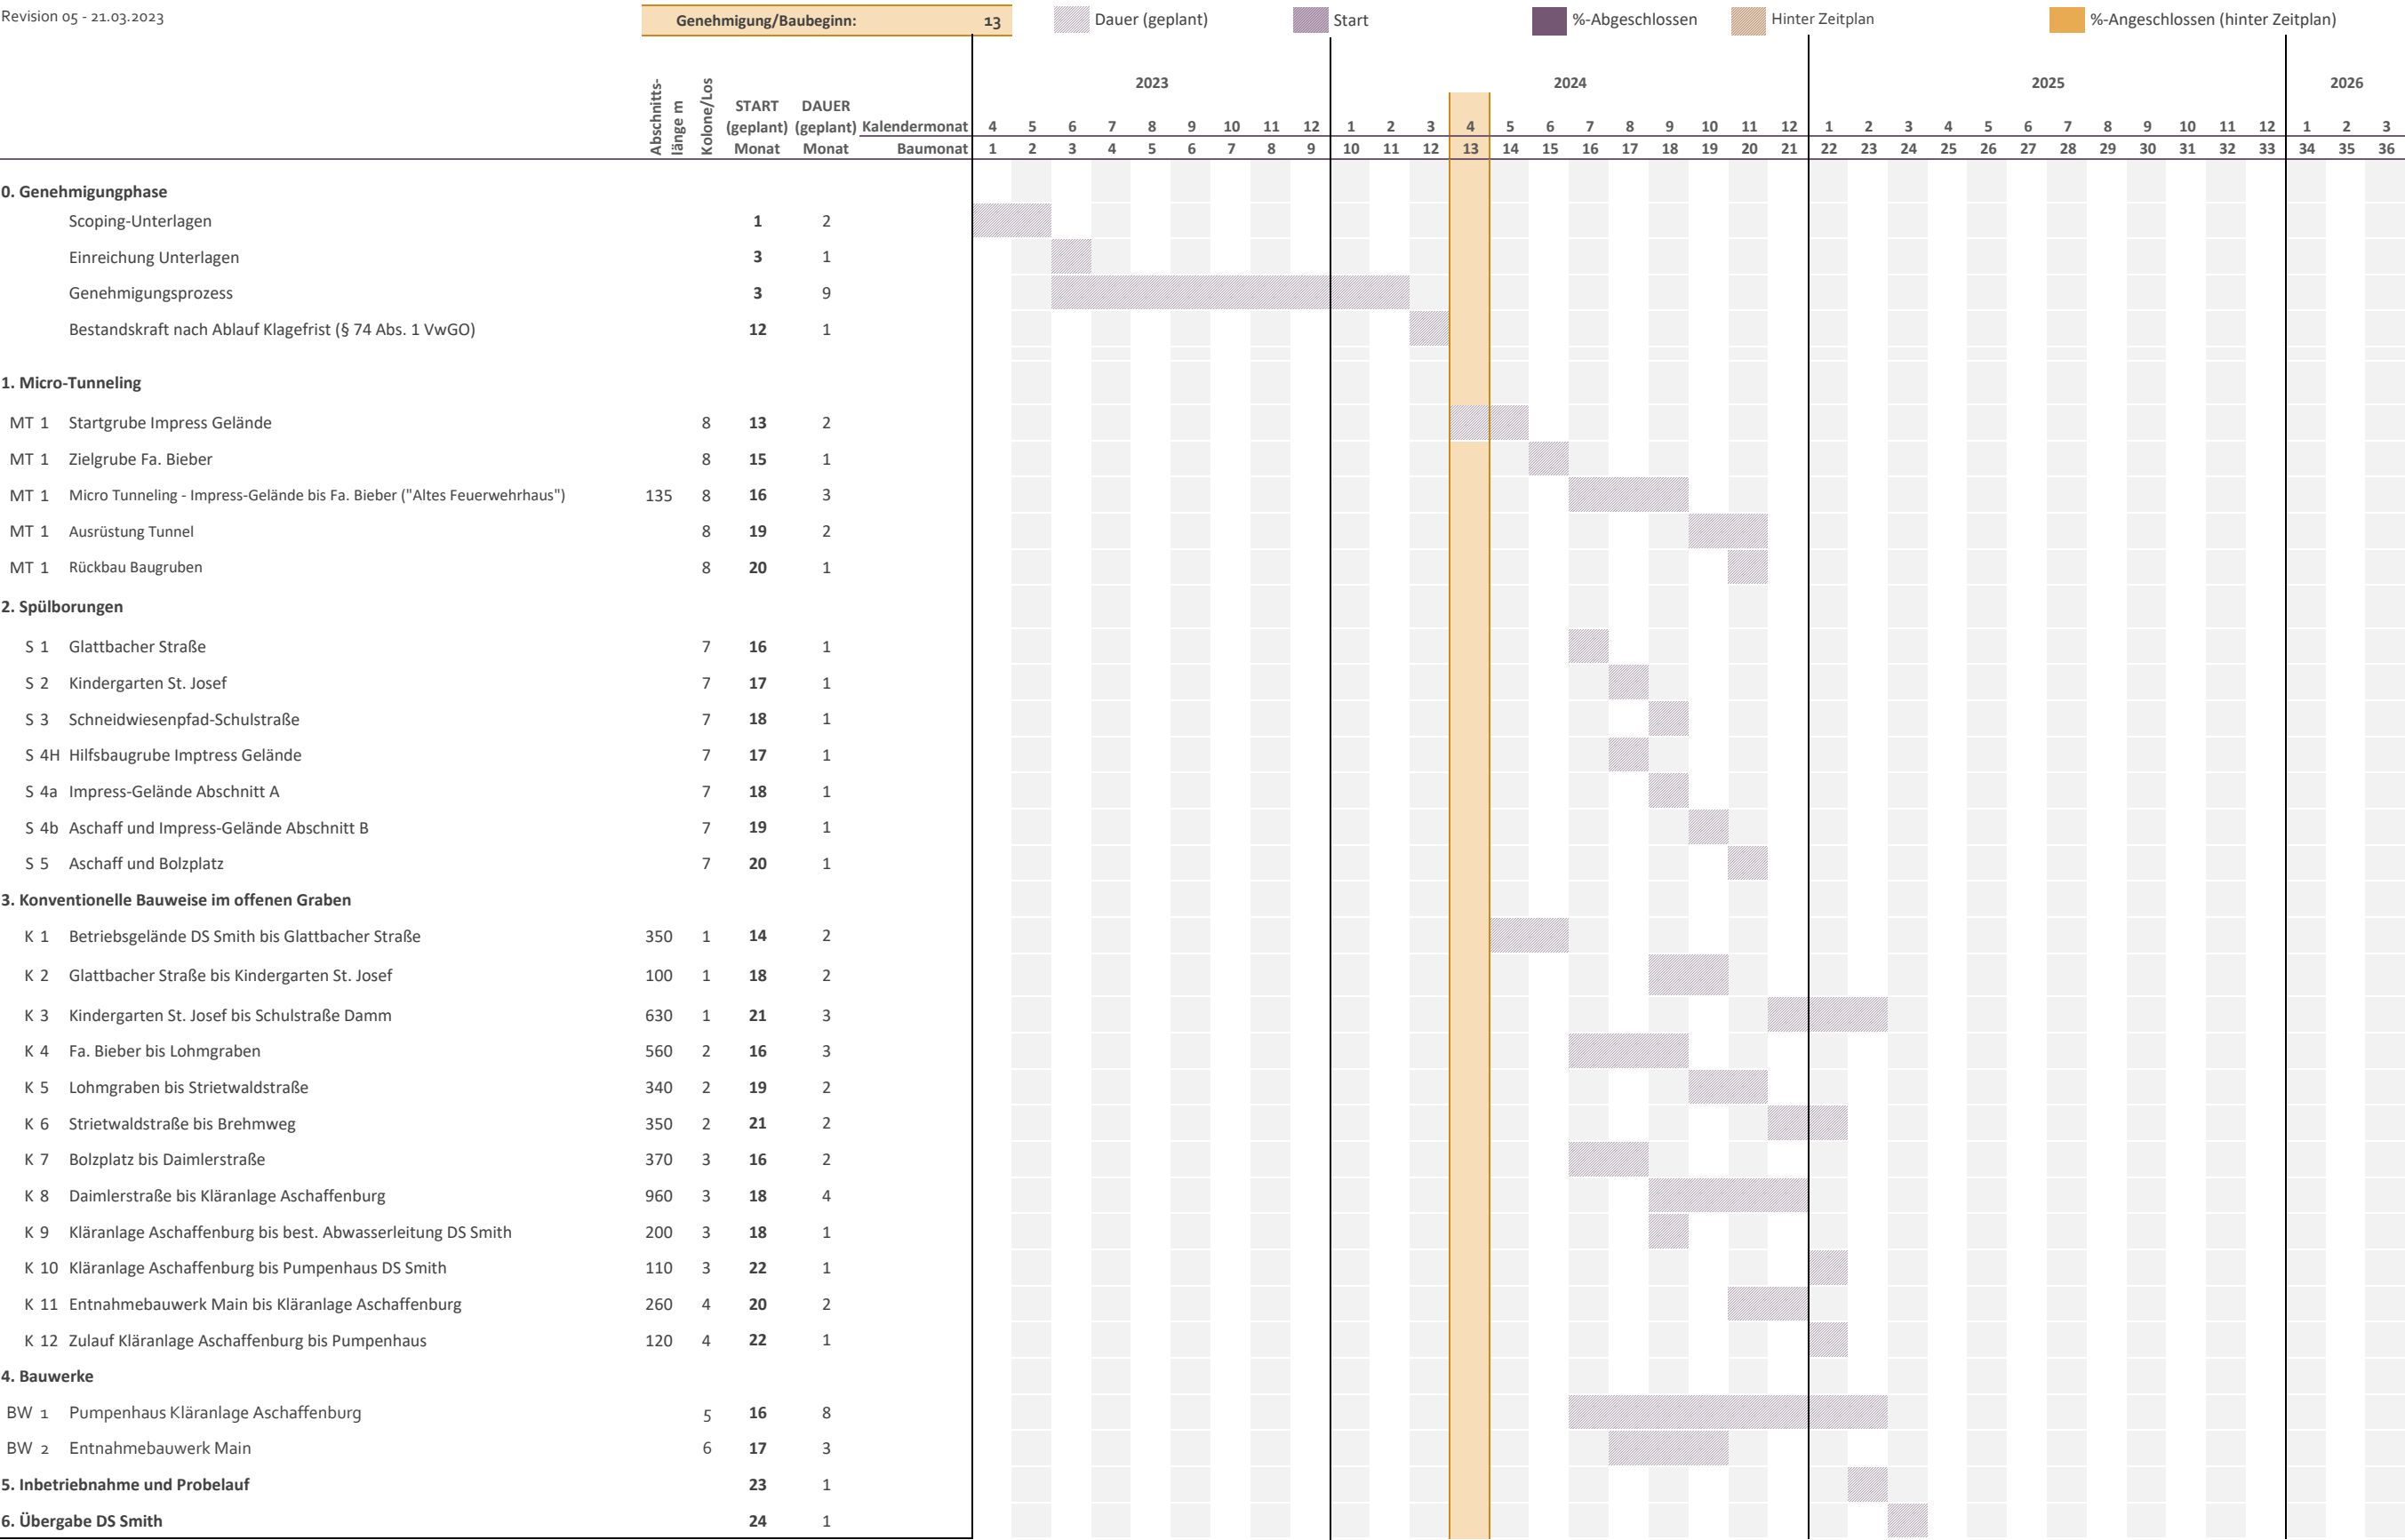

Planfestgestellt gem. §§ 65 Abs. 1, 66 Abs. 1
u. 4, 67 S. 1 UVPG i.V.m. Art. 74 Abs. 1 und 2
BayVwVfG; mit Beschluss vom 06.02.2025,
AZ.: 6/61-bl

Aschaffenburg, den 26.02.2025

STADT ASCHAFFENBURG

i.A. gez. Blankenburg

