

**Legende**

**1. Bestand**

- Biotop- und Nutzungstypen II. Biotopwertliste zur Anwendung der Bayerischen Kompensationsverordnung)**
- L Laub(misch)wälder
    - L24 Standortgerechte Laub(misch)wälder mäßig trockener bis feuchter Standorte, Buchenwälder basenreicher Standorte
    - L313 Standortgerechte Schutzwälder
    - L31 Standortgerechte Auenwälder und gewässerbegleitende Wälder, Quellrinnen, Bach- und Flusssauenwälder
    - L54 Standortgerechte Auenwälder und gewässerbegleitende Wälder, Sonstige gewässerbegleitende Wälder
    - L61 Sonstige standortgerechte Laub(misch)wälder, junge Ausprägung
    - L62 Sonstige standortgerechte Laub(misch)wälder, mittlere Ausprägung
    - L63 Sonstige standortgerechte Laub(misch)wälder, alte Ausprägung
  - N Nadel(misch)wälder
    - N32 Standortgerechte Tannen(misch)wälder der submontanen bis montanen Stufe, Krautreiche Buchen-Fichten-Tannenwälder
    - N63 Sonstige standortgerechte Nadel(misch)wälder, alte Ausprägung
    - N71 Nadelholzforste, Strukturarme Altersklassen-Nadelholzforste
    - N72 Nadelholzforste, Strukturreiche Nadelholzforste
  - W Waldmäntel, Vorwälder
    - W12 Waldmäntel, frischer bis mäßig trockener Standorte
  - B Feldgehölze, Hecken, Gebüsche, Gehölzstrukturen
    - B111 Gebüsche und Hecken, mit überwiegend einheimischen, standortgerechten Arten, Gebüsche / Hecken trocken-warmer Standorte
    - B112 Gebüsche und Hecken, mit überwiegend einheimischen, standortgerechten Arten, messophil
    - B116 Gebüsche und Hecken, mit überwiegend einheimischen, standortgerechten Arten, stickstoffreicher, ruderaler Standorte
    - B141 Gebüsche und Hecken, Schnitthecken, mit überwiegend einheimischen, standortgerechten Arten
    - B21 Feldgehölze, mit überwiegend einheimischen, standortgerechten Arten
  - Einzelbäume, Baumreihen, Baumgruppen
    - B31\* Einzelbäume, Baumreihen, Baumgruppen mit überwiegend einheimischen, standortgerechten Arten
  - B Streuobstbestände
    - B431 Streuobstbestände im Komplex mit intensiv bis extensiv genutztem Grünland, junge Ausbildung
  - B Gehölzplantagen, Baumschulen
    - B52 Gehölzplantagen, Baumschulen, Obstplantagen und -kulturen
  - F Fließgewässer
    - F11 Natürlich entstandene Fließgewässer, Sehr stark bis vollständig veränderte Fließgewässer (Gewässerstruktur 6-7)
    - F12 Natürlich entstandene Fließgewässer, Stark veränderte Fließgewässer (Gewässerstruktur 5)
    - F13 Natürlich entstandene Fließgewässer, Deutlich veränderte Fließgewässer (Gewässerstruktur 4)
    - F15 Natürlich entstandene Fließgewässer, Nicht oder gering veränderte Fließgewässer (Gewässerstruktur 1-2)
    - F212 künstlich angelegte Fließgewässer, Gräben, mit naturnaher Entwicklung (ohne oder mit extensiver Unterhaltung)
  - S Stillgewässer
    - S132 Natürliche bis naturferne Stillgewässer, Eutrophe Stillgewässer, bedingt naturnah
    - K Ufersäume, Staudenfluren
  - K11 Ufersäume, Säume, Ruderal- und Staudenfluren der planaren-hochmontanen Stufe, artenarm
  - K121 Ufersäume, Säume, Ruderal- und Staudenfluren der planaren-hochmontanen Stufe, mäßig artenreich trocken-warmer Standorte
  - K122 Ufersäume, Säume, Ruderal- und Staudenfluren der planaren-hochmontanen Stufe, mäßig artenreich, frischer bis mäßig trockener Standorte
  - K123 Ufersäume, Säume, Ruderal- und Staudenfluren der planaren-hochmontanen Stufe, Mäßig artenreiche Säume und Staudenfluren, feuchter bis nasser Standorte
  - K132 Ufersäume, Säume, Ruderal- und Staudenfluren der planaren-hochmontanen Stufe, artenreich, frischer bis mäßig trockener Standorte
  - G1 Intensivgrünland
  - G11 Intensivgrünland (genutzt) (inkl. einjährig brachgefallenes Intensivgrünland)
  - G2 Extensivgrünland
    - G211 Extensivgrünland, mäßig extensiv bis extensiv genutztes Grünland frischer bis mäßig trockener Standorte, mäßig extensiv genutztes, artenarmes Grünland
    - G212 Extensivgrünland, mäßig extensiv bis extensiv genutztes Grünland frischer bis mäßig trockener Standorte, mäßig extensiv genutztes, artenreiches Grünland
    - G213 Extensivgrünland, mäßig extensiv bis extensiv genutztes Grünland frischer bis mäßig trockener Standorte, artenarmes Extensivgrünland
    - G214 Extensivgrünland, Mäßig extensiv bis extensiv genutztes Grünland frischer bis mäßig trockener Standorte, artenreiches Extensivgrünland
    - G215 Extensivgrünland, mäßig extensiv bis extensiv genutztes Grünland frischer bis mäßig trockener Standorte, mäßig extensiv bis extensiv genutztes Grünland, brachgefallen
  - G3 Magergrünland
  - G312 Magergrünland, Magergras und Wackelheiden, basiphytische Trocken-/Halbtrockenrasen und Wackelheiden
  - A Acker
    - A11 Intensiv bewirtschaftete Äcker ohne oder mit stark verarmter Segelvegetation
  - O7 Bauflächen
  - O7 Bauflächen und Baustelleneinrichtungsfelder (Rohbodenstandorte)
  - P Grünflächen im Siedlungsbereich
    - P12 Park- und Grünanlagen alter Ausprägung
    - P21 Privatgärten und Kleingartenanlagen, strukturmäßig
    - P22 Privatgärten und Kleingartenanlagen, strukturmäßig
    - P32 Sport-/Spiel-/Erholungsanlagen mit geringem Versiegelungsgrad
  - P4 Sonderflächen
    - P411 Sonderflächen und Kleingebäude im Siedlungsbereich, Sonderflächen der Land- und Energiewirtschaft, versiegelt
    - P412 Sonderflächen und Kleingebäude im Siedlungsbereich, Sonderflächen der Land- und Energiewirtschaft, teilversiegelt
    - P42 Sonderflächen und Kleingebäude im Siedlungsbereich, land- und forstwirtschaftliche Lagerflächen
    - P44 Sonderflächen und Kleingebäude im Siedlungsbereich, Kleingebäude der Land- und Energiewirtschaft
  - R Röhricht
    - R123 Großröhrichte, Großröhrichte der Verlandungsbereiche, Sonstige Wasserröhrichte

**2. Planungsvorgaben**

- 2.1 Regionalplan (10-14-17-18) Ingolstadt**
- Landchaftliches Vorbehaltsgelände Lechtal von Kinsau bis Landsberg am Lech, II. Regionalplan Regierungsbezirk Oberbayern
  - Landchaftliches Vorbehaltsgelände in der Region 17, II. Regionalplan Regierungsbezirk Oberbayern
  - Regionaler Grünzug, II. Regionalplan Regierungsbezirk Oberbayern
  - Vorranggebiet für Bodenschätze, II. Regionalplan Regierungsbezirk Oberbayern
- 2.2 Bauleitplanung**
- Flächennutzungspläne (nachrichtlich)**
- Wohngebiet
  - Mischgebiet
  - Gemeinbedarfslflächen
  - Altenheim
  - Krankenhaus
  - Gewerbegebiet
  - Strom
  - Trafo
  - Wasserbehälter
  - Kommunale Kläranlagen

**3. Biotop-, Schutzgebiete und - objekte, rechtliche Widmungen**

- Biotope II. amtlicher Biotopkartierung des LUJ (Flächland)
- FFH - Gebiet mit Bezeichnung
- SAP - Gebiet mit Bezeichnung
- Naturschutzgebiet mit Bezeichnung
- Landchaftsschutzgebiet mit Bezeichnung
- Geschützter Landschaftsbestandteil mit Vorbehalt
- Naturdenkmal Fläche mit Vorbehalt
- Naturdenkmal Symbol mit Vorbehalt
- Trinkwasserschutzgebiet festgesetzt
- Ökokatasterflächen gem. LfU
- Erholungsstufe II
- Wald mit besonderer Bedeutung für den Lebensraum, das Landschaftsbild, den hist. Waldbestand und für Genressourcen II. WFP
- Wald mit besonderer Bedeutung für den Bodenschutz

**4. Sonstige nachrichtliche Übernahme**

- Wanderroute
- Rad-Wanderwege
- Gemeindegrenze

**5. Planung**

Leitung 110 kV



- Leitung Bestand mit Maststandorten und Schutzstreifen 27 Mast - Nr. Bestand
- Leitung Planung mit Maststandorten und Schutzstreifen 16 Mast - Nr. Planung
- Leitung Abbau mit Maststandorten und Schutzstreifen 33 Mast - Nr. Abbau

Fremdleitungen (nachrichtlich)

Arbeitsfeld und Zuwegung

Provisorium

Umgriff Untersuchungsgebiet

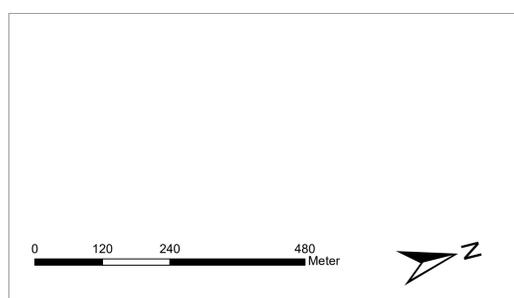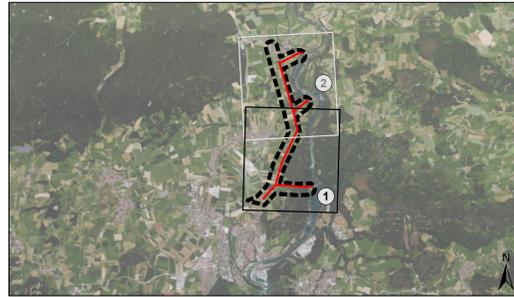

Änderungen		Name		Datum		Bemerkungen	
d							
c							
b							
a							

Vorhaben: **110 kV-Hochspannungsfreileitung Anlage 69001 von UW Schongau nach UW Landsberg Abschnitt 2 von Schongau nach Kinsau**

Vorhabensträger: **LEW Verteilnetz GmbH (LVN)**  
Schaezlerstraße 3  
86150 Augsburg

Planverfasser: **Eger und Partner**  
Austraße 35  
86153 Augsburg  
Tel. 0821/25 92 94 0  
E Mail: eger@egerpartner.de


Planfeststellungsbehörde: \_\_\_\_\_  
Satzungsgemäß ausgelesen in der Zeit vom \_\_\_\_\_ bis \_\_\_\_\_  
Zeit und Ort der Auslegung sind vor Auslegung ortsüblich bekannt gemacht worden.  
Gemeinde: \_\_\_\_\_  
Bemerkungen/Anmerkungen: \_\_\_\_\_

Gezeichnet	Name	Datum
Gezeichnet	Dinger	02.2024
Geprüft	Reiserer	02.2024
Geprüft	Dinger	02.2024

Vorhabensträger: \_\_\_\_\_  
Datum: \_\_\_\_\_

Projektnummer: **1825**  
Maßstab: **1:5.000**  
Blatt Nr.: **Blatt 1**  
Unterlagen Nr.: **6.1.1**

**Unterlagen zur Umweltverträglichkeitsprüfung - Übersichtsplan -**

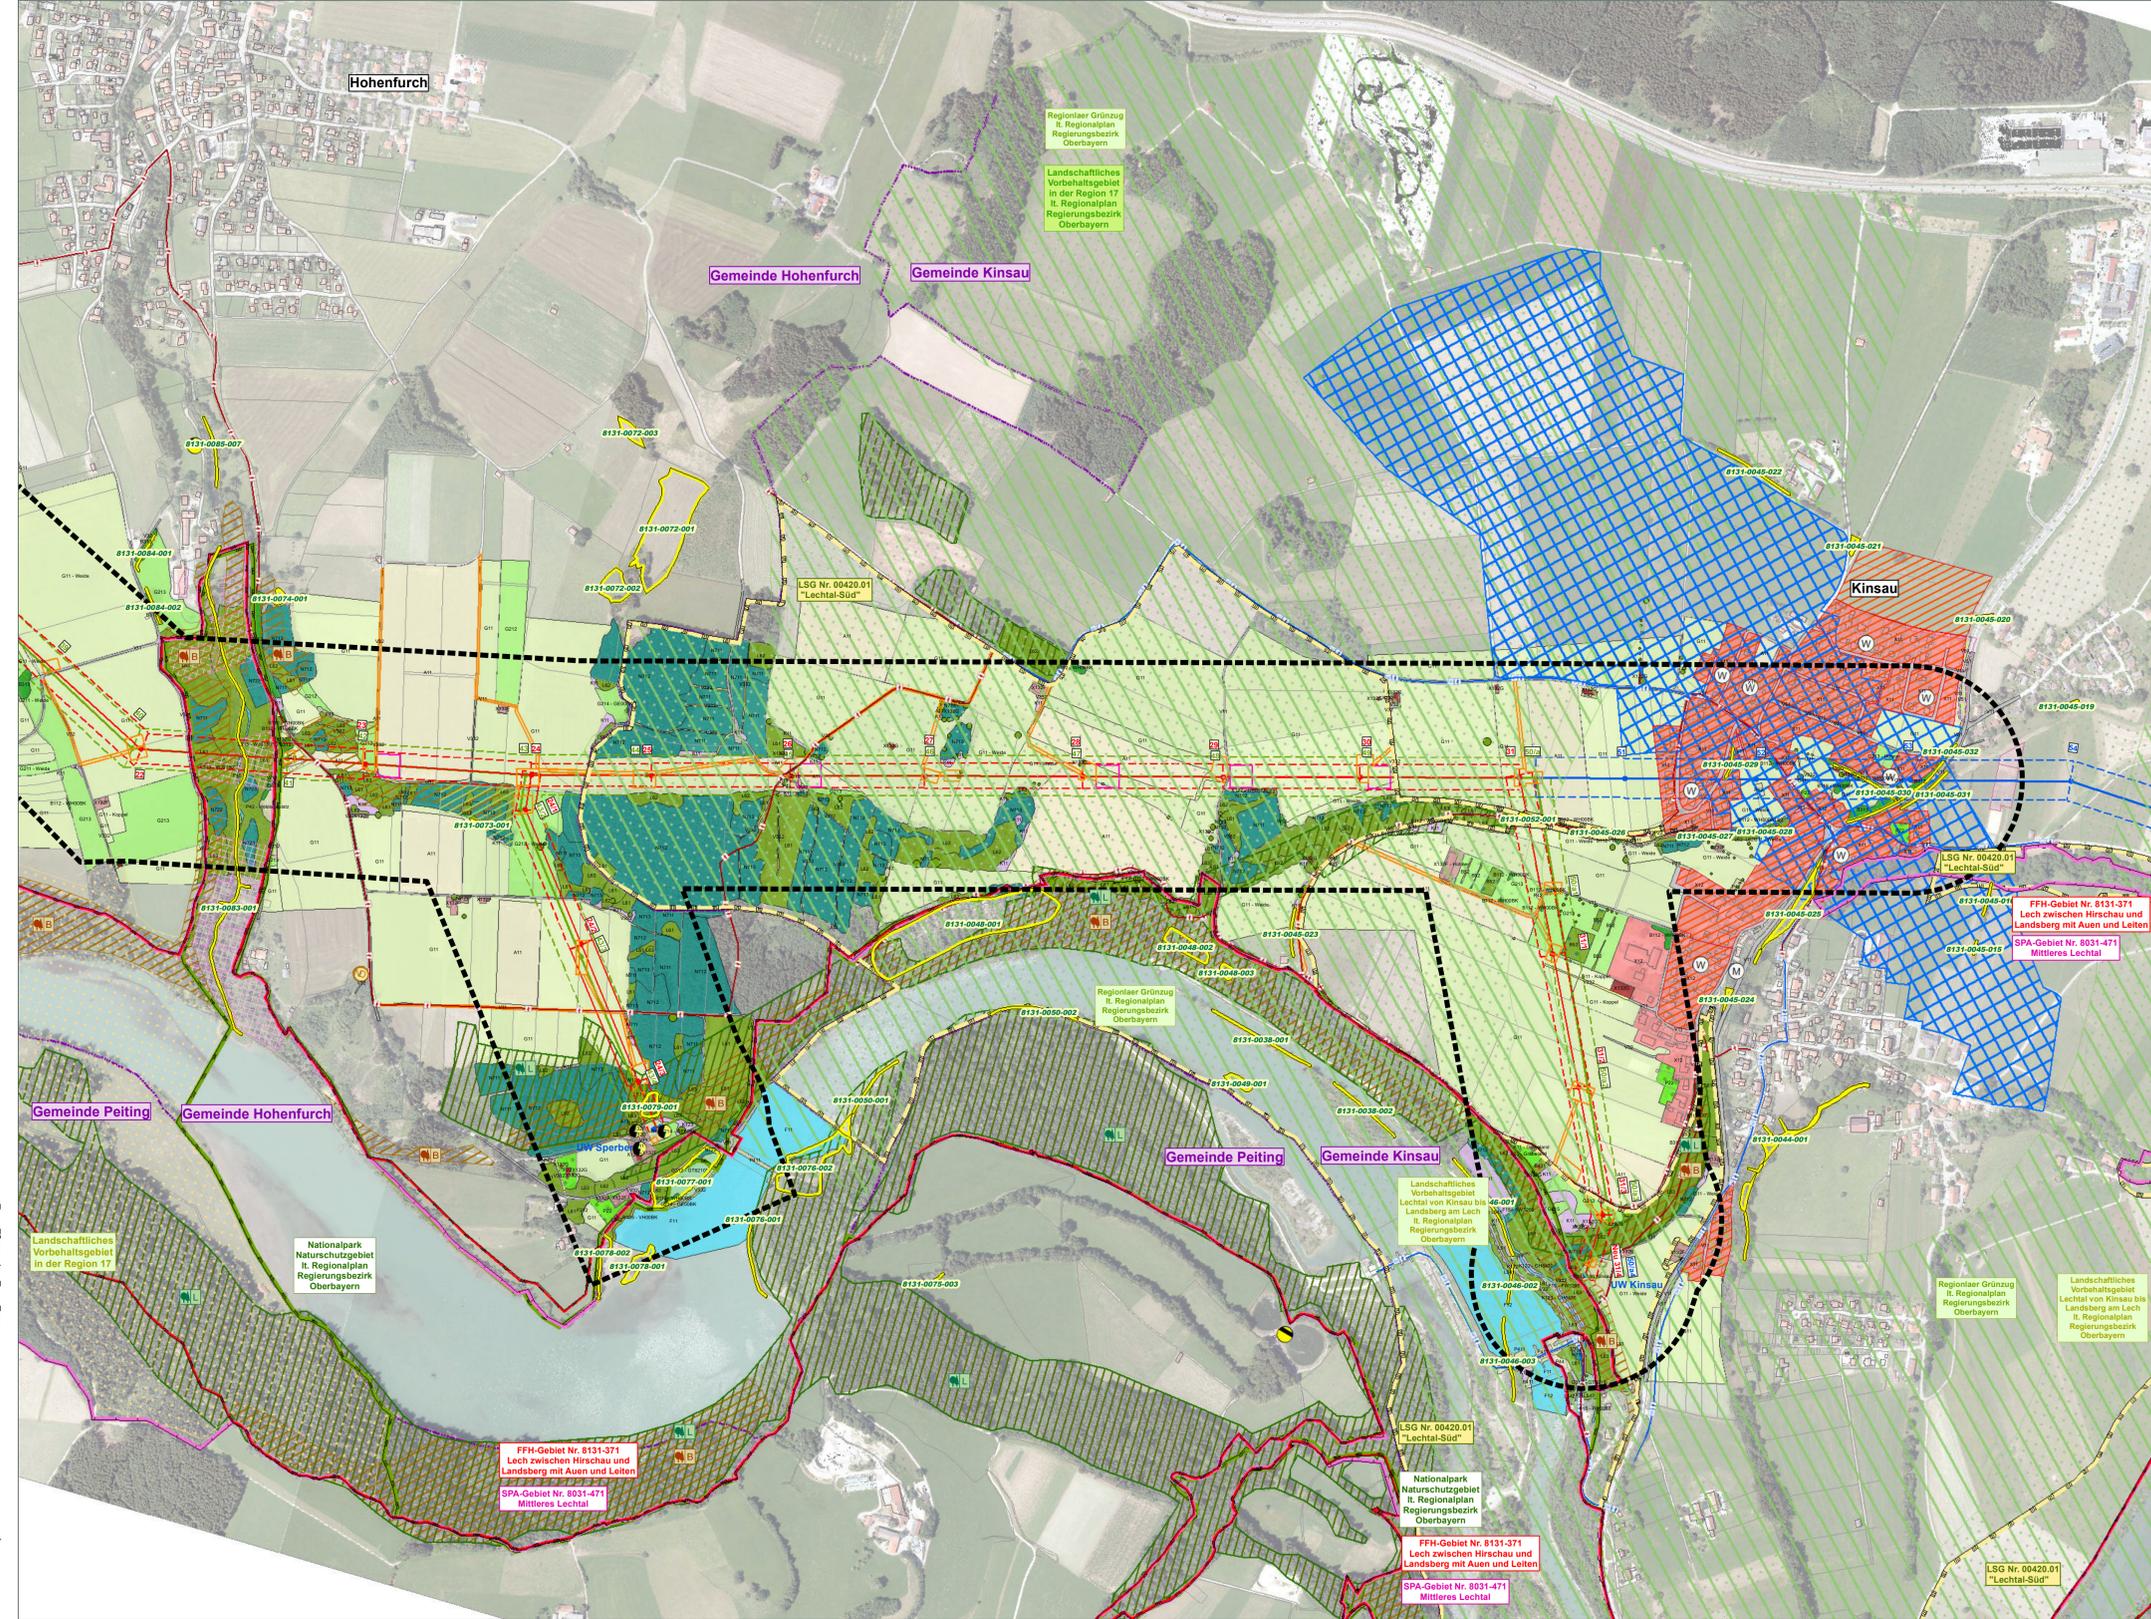

**Legende**

- 1. Bestand**  
**Biotope (Biotop- und Nutzungstypen lt. Biotopwertliste zur Anwendung der Bayerischen Kompensationsverordnung)**
- L Laub(misch)wälder
  - L24 Standortgerechte Laub(misch)wälder mäßig trockener bis feuchter Standorte, Buchenwälder basenreicher Standorte
  - L313 Standortgerechte Schuchtwälder
  - L51 Standortgerechte Auenwälder und gewässerbegleitende Wälder, Quellrinnen, Bach- und Flussauenwälder
  - L54 Standortgerechte Auenwälder und gewässerbegleitende Wälder, Sonstige gewässerbegleitende Wälder
  - L61 Sonstige standortgerechte Laub(misch)wälder, junge Ausprägung
  - L62 Sonstige standortgerechte Laub(misch)wälder, mittlere Ausprägung
  - L63 Sonstige standortgerechte Laub(misch)wälder, alte Ausprägung
  - N Nadel(misch)wälder
  - N32 Standortgerechte Tannen(misch)wälder der submontanen bis montanen Stufe, Krautreiche Buchen-Fichten-Tannenwälder
  - N63 Sonstige standortgerechte Nadel(misch)wälder, alte Ausprägung
  - N71 Nadelholzforste, Strukturarme Altersklassen-Nadelholzforste
  - N72 Nadelholzforste, Strukturreiche Nadelholzforste
- Zusatz:  
 - 1 junge Ausprägung  
 - 2 mittlere Ausprägung  
 - 3 alte Ausprägung
- W Waldmäntel, Vorwälder
  - W12 Waldmäntel, frischer bis mäßig trockener Standorte
  - B Feldgehölze, Hecken, Gebüsche, Gehölzstrukturen
  - B111 Gebüsche und Hecken, mit überwiegend einheimischen, standortgerechten Arten, Gebüsche / Hecken trocken-warmer Standorte
  - B112 Gebüsche und Hecken, mit überwiegend einheimischen, standortgerechten Arten, mesophil
  - B116 Gebüsche und Hecken, mit überwiegend einheimischen, standortgerechten Arten, stickstoffreicher, ruderaler Standorte
  - B141 Gebüsche und Hecken, Schritthecken, mit überwiegend einheimischen, standortgerechten Arten
  - B21 Feldgehölze, mit überwiegend einheimischen, standortgerechten Arten
- Zusatz:  
 - 1 junge Ausprägung  
 - 2 mittlere Ausprägung  
 - 3 alte Ausprägung
- Einzelbäume, Baumreihen, Baumgruppen
  - B31\* Einzelbäume, Baumreihen, Baumgruppen mit überwiegend einheimischen, standortgerechten Arten
- Zusatz:  
 - 1 junge Ausprägung  
 - 2 mittlere Ausprägung  
 - 3 alte Ausprägung
- B Streuobstbestände
  - B431 Streuobstbestände im Komplex mit intensiv bis extensiv genutztem Grünland, junge Ausbildung
  - B Gehölzplantagen, Baumschulen
  - B52 Gehölzplantagen, Baumschulen, Obstplantagen und -kulturen
  - F Fließgewässer
  - F11 Natürlich entstandene Fließgewässer, Sehr stark bis vollständig veränderte Fließgewässer (Gewässerstruktur 6-7)
  - F12 Natürlich entstandene Fließgewässer, Stark veränderte Fließgewässer (Gewässerstruktur 5)
  - F13 Natürlich entstandene Fließgewässer, Deutlich veränderte Fließgewässer (Gewässerstruktur 4)
  - F15 Natürlich entstandene Fließgewässer, Nicht oder gering veränderte Fließgewässer (Gewässerstruktur 1-2)
  - F212 Künstlich angelegte Fließgewässer, Gräben, mit naturnaher Entwicklung (ohne oder mit extensiver Unterhaltung)
  - S Stillgewässer
  - S132 Natürliche bis naturferne Stillgewässer, Eutrophe Stillgewässer, bedingt naturnah
  - K Ufersäume, Staudenfluren
  - K11 Ufersäume, Säume, Ruderal- und Staudenfluren der planaren-hochmontanen Stufe, artenarm
  - K121 Ufersäume, Säume, Ruderal- und Staudenfluren der planaren-hochmontanen Stufe, mäßig artenreich trocken-warmer Standorte
  - K122 Ufersäume, Säume, Ruderal- und Staudenfluren der planaren-hochmontanen Stufe, mäßig artenreich, frischer bis mäßig trockener Standorte
  - K123 Ufersäume, Säume, Ruderal- und Staudenfluren der planaren-hochmontanen Stufe, Mäßig artenreiche Säume und Staudenfluren, feuchter bis nasser Standorte
  - K132 Ufersäume, Säume, Ruderal- und Staudenfluren der planaren-hochmontanen Stufe, artenreich, frischer bis mäßig trockener Standorte
  - G1 Intensivgrünland
  - G11 Intensivgrünland (genutzt) (inkl. einjährig brachgefallenes Intensivgrünland)
  - G2 Extensivgrünland
  - G211 Extensivgrünland, mäßig extensiv bis extensiv genutztes Grünland frischer bis mäßig trockener Standorte, artenarmes Grünland
  - G212 Extensivgrünland, mäßig extensiv bis extensiv genutztes Grünland frischer bis mäßig trockener Standorte, artenreiches Grünland
  - G213 Extensivgrünland, mäßig extensiv bis extensiv genutztes Grünland frischer bis mäßig trockener Standorte, artenarmes Grünland
  - G214 Extensivgrünland, Mäßig extensiv bis extensiv genutztes Grünland frischer bis mäßig trockener Standorte, artenreiches Grünland
  - G215 Extensivgrünland, mäßig extensiv bis extensiv genutztes Grünland frischer bis mäßig trockener Standorte, mäßig extensiv bis extensiv genutztes Grünland, brachgefallen
  - G3 Magergrünland
  - G312 Magergrünland, Magerrasen und Wacholderheiden, basiphysche Trocken-/Halbtrockenrasen und Wacholderheiden
  - A Acker
  - A11 Intensiv bewirtschaftete Acker ohne oder mit stark verarmter Segelvegetation
  - O7 Bauflächen
  - O7 Bauflächen und Baustelleneinrichtungsfächen (Rotbodenstandorte)
  - P Grünflächen im Siedlungsbereich
  - P12 Park- und Grünanlagen aller Ausprägung
  - P21 Privatgärten und Kleingartenanlagen, strukturreich
  - P22 Privatgärten und Kleingartenanlagen, strukturreich
  - P32 Sport-/Spiel-/Erholungsanlagen mit geringem Verweilungsgrad
  - P4 Sonderflächen
  - P411 Sonderflächen und Kleingebäude im Siedlungsbereich, Sonderflächen der Land- und Energiewirtschaft, versiegelt
  - P412 Sonderflächen und Kleingebäude im Siedlungsbereich, Sonderflächen der Land- und Energiewirtschaft, teilversiegelt
  - P42 Sonderflächen und Kleingebäude im Siedlungsbereich, land- und forstwirtschaftliche Lagerflächen
  - P44 Sonderflächen und Kleingebäude im Siedlungsbereich, Kleingebäude der Land- und Energiewirtschaft
  - R Röhricht
  - R123 Großröhrichte, Großröhrichte der Verdunstungszone, Sonstige Wasserrohrichte

- V11 Verkehrsflächen des Straßen- und Flugverkehrs, versiegelt
- V22 Gleisanlagen und Zwischengleisflächen, geschottert
- V32 Rad-/Fußwege und Wirtschaftswege, befestigt
- V331 Rad-/Fußwege und Wirtschaftswege, unbefestigt, nicht bewachsen
- V332 Rad-/Fußwege und Wirtschaftswege, unbefestigt, bewachsen
- V51 Grünflächen entlang von Verkehrsflächen
- V52 Gehölzbestände alter Ausprägung entlang von Verkehrsflächen
- X11 Siedlungsbereiche, Dorf-, Kleinsiedlungs- und Wohngebiete
- X12 Siedlungsbereiche, Misch- und Kerngebiete
- X132f Siedlungsbereiche, sonstige Siedlungsfäche im Außenbereich
- X132g Siedlungsbereiche, sonstige Einzelgebäude im Außenbereich
- X2 Siedlungsbereiche, Industrie- und Gewerbegebiete
- X3 Siedlungsbereiche, Sondergebiete


- 2. Planungsvorgaben**
- 2.1 Regionalplan (10-14-17-18) Ingolstadt
- Landwirtschaftliches Vorbehaltsgebiet Lechtal von Kinsau bis Landsberg am Lech, lt. Regionalplan Regierungsbezirk Oberbayern
  - Landwirtschaftliches Vorbehaltsgebiet in der Region 17, lt. Regionalplan Regierungsbezirk Oberbayern
  - Regionaler Grünzug, lt. Regionalplan Regierungsbezirk Oberbayern
  - Vorranggebiet für Bodenschätze, lt. Regionalplan Regierungsbezirk Oberbayern

- 2.2 Bauleitplanung
- Flächennutzungspläne (nachrichtlich)
- Wohngebiet
  - Mischgebiet
  - Gemeinbedarfslflächen
  - Altenheim
  - Krankenhaus
  - Gewerbegebiet
  - Strom
  - Trafo
  - Wasserbehälter
  - Kommunale Kläranlagen

- 3. Biotope, Schutzgebiete und -objekte, rechtliche Widmungen**
- Biotoptyp lt. amtlicher Biotopkartierung des LfU (Flachland)
  - FFH - Gebiet mit Bezeichnung
  - SAP - Gebiet mit Bezeichnung
  - Naturschutzgebiet mit Bezeichnung
  - Landwirtschaftliches Vorbehaltsgebiet mit Bezeichnung
  - Geschützter Landschaftsbestandteil mit Vorbehalt
  - Naturschutzgebiet mit Vorbehalt
  - Naturschutzgebiet mit Vorbehalt
  - Naturschutzgebiet festgesetzt
  - Okotasterflächen gem. LFU
  - Erholungsgebiet Stufe II
  - Wald mit besonderer Bedeutung für den Lebensraum, das Landschaftsbild, den hist. Waldbestand und für Genressourcen lt. WFP
  - Wald mit besonderer Bedeutung für den Bodenschutz

- 4. Sonstige nachrichtliche Übernahmen**
- Wanderverwege
  - Rad-Wanderverwege
  - Gemeindegrenze

- 5. Planung**
- Leitung 110 kV
- Leitung Bestand mit Maststandorten und Schutzstreifen 27 Mast - Nr. Bestand
  - Leitung Planung mit Maststandorten und Schutzstreifen 16 Mast - Nr. Planung
  - Leitung Abbau mit Maststandorten und Schutzstreifen 33 Mast - Nr. Abbau
  - Fremdleitungen (nachrichtlich)
  - Arbeitsfeld und Zuwegung
  - Provisorium
  - Umriff Untersuchungsgebiet

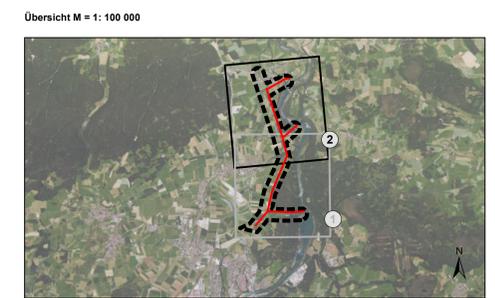

Anfragen:	d			
	c			
	b			
	a			
	Name	Datum	Bemerkungen	

Vorhaben: **110 kV-Hochspannungsfreileitung Anlage 69001 von UW Schongau nach UW Landsberg abschnitt 2 von Schongau nach Kinsau**

Vorhabensträger: **LEW Verteilnetz GmbH (LVN)**  
 Schaezlerstraße 3  
 86150 Augsburg

Planverfasser: **Eger & Partner**  
 Austraße 35  
 86153 Augsburg  
 Tel. 0821/25 92 94 0  
 E Mail: eger@egerpartner.de

Planfeststellungsbehörde:

Bearbeitet	Dinger	Datum	02.2024
Gezeichnet	Reiserer	Datum	02.2024
Geprüft	Dinger	Datum	02.2024
Gesehen			

Vorhabensträger: \_\_\_\_\_ Projektnummer: **1825**

Datum: \_\_\_\_\_ Maßstab: **1:5.000**

Umschrieb: \_\_\_\_\_ Blatt Nr.: **Blatt 2**

Unterlagen zur Umweltschadensprüfung - Übersichtsplan -

Umschrieb: \_\_\_\_\_ Unterlagen Nr.: **6.1.1**