


RECHTSERWERBSPLAN Gasanschlussleitung GKL (AL GKL)


Gasleitung DN 500
von TS 050 bis TS 060
Maßstab 1 : 1000

Legende:

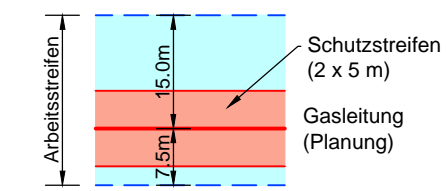

- ① Grundstücksordnungsnummer
- ① Eigentümer-schlüsselnummer
- 369 Flurstücksnummer

Grenzen:

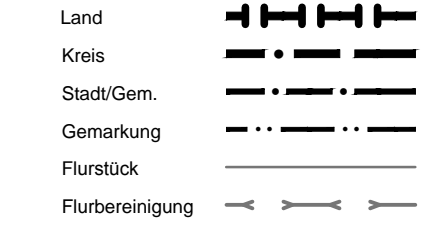

Quellvermerk: Geobasisdaten: Bayrische Vermessungsverwaltung

Planfeststellungsunterlage

Aufgestellt
Ulm, 10.04.2018

i.V. i.V.

Satzungsgemäß ausgelegt in der Zeit
vom
bis

Zeit und Ort der Auslegung sind vor Auslegung ortsüblich bekannt gemacht worden

Gemeinde:

Firma
Ing. und Planungsbüro Lange
Technische Planung

Maßstab:
1 : 1000


Einheit:
Meter

Dienstsigel/Unterschrift

Planfeststellungsbehörde

| | Datum | Name |
|---------|------------|---------------|
| Bearb. | 19.03.2018 | S. Roloff |
| Gepr. | 20.03.2018 | G. Wisniewski |
| Zustand | | - |

| Zust. | Änderung | Datum | Name |
|-------|----------|-------|------|
| | | | |

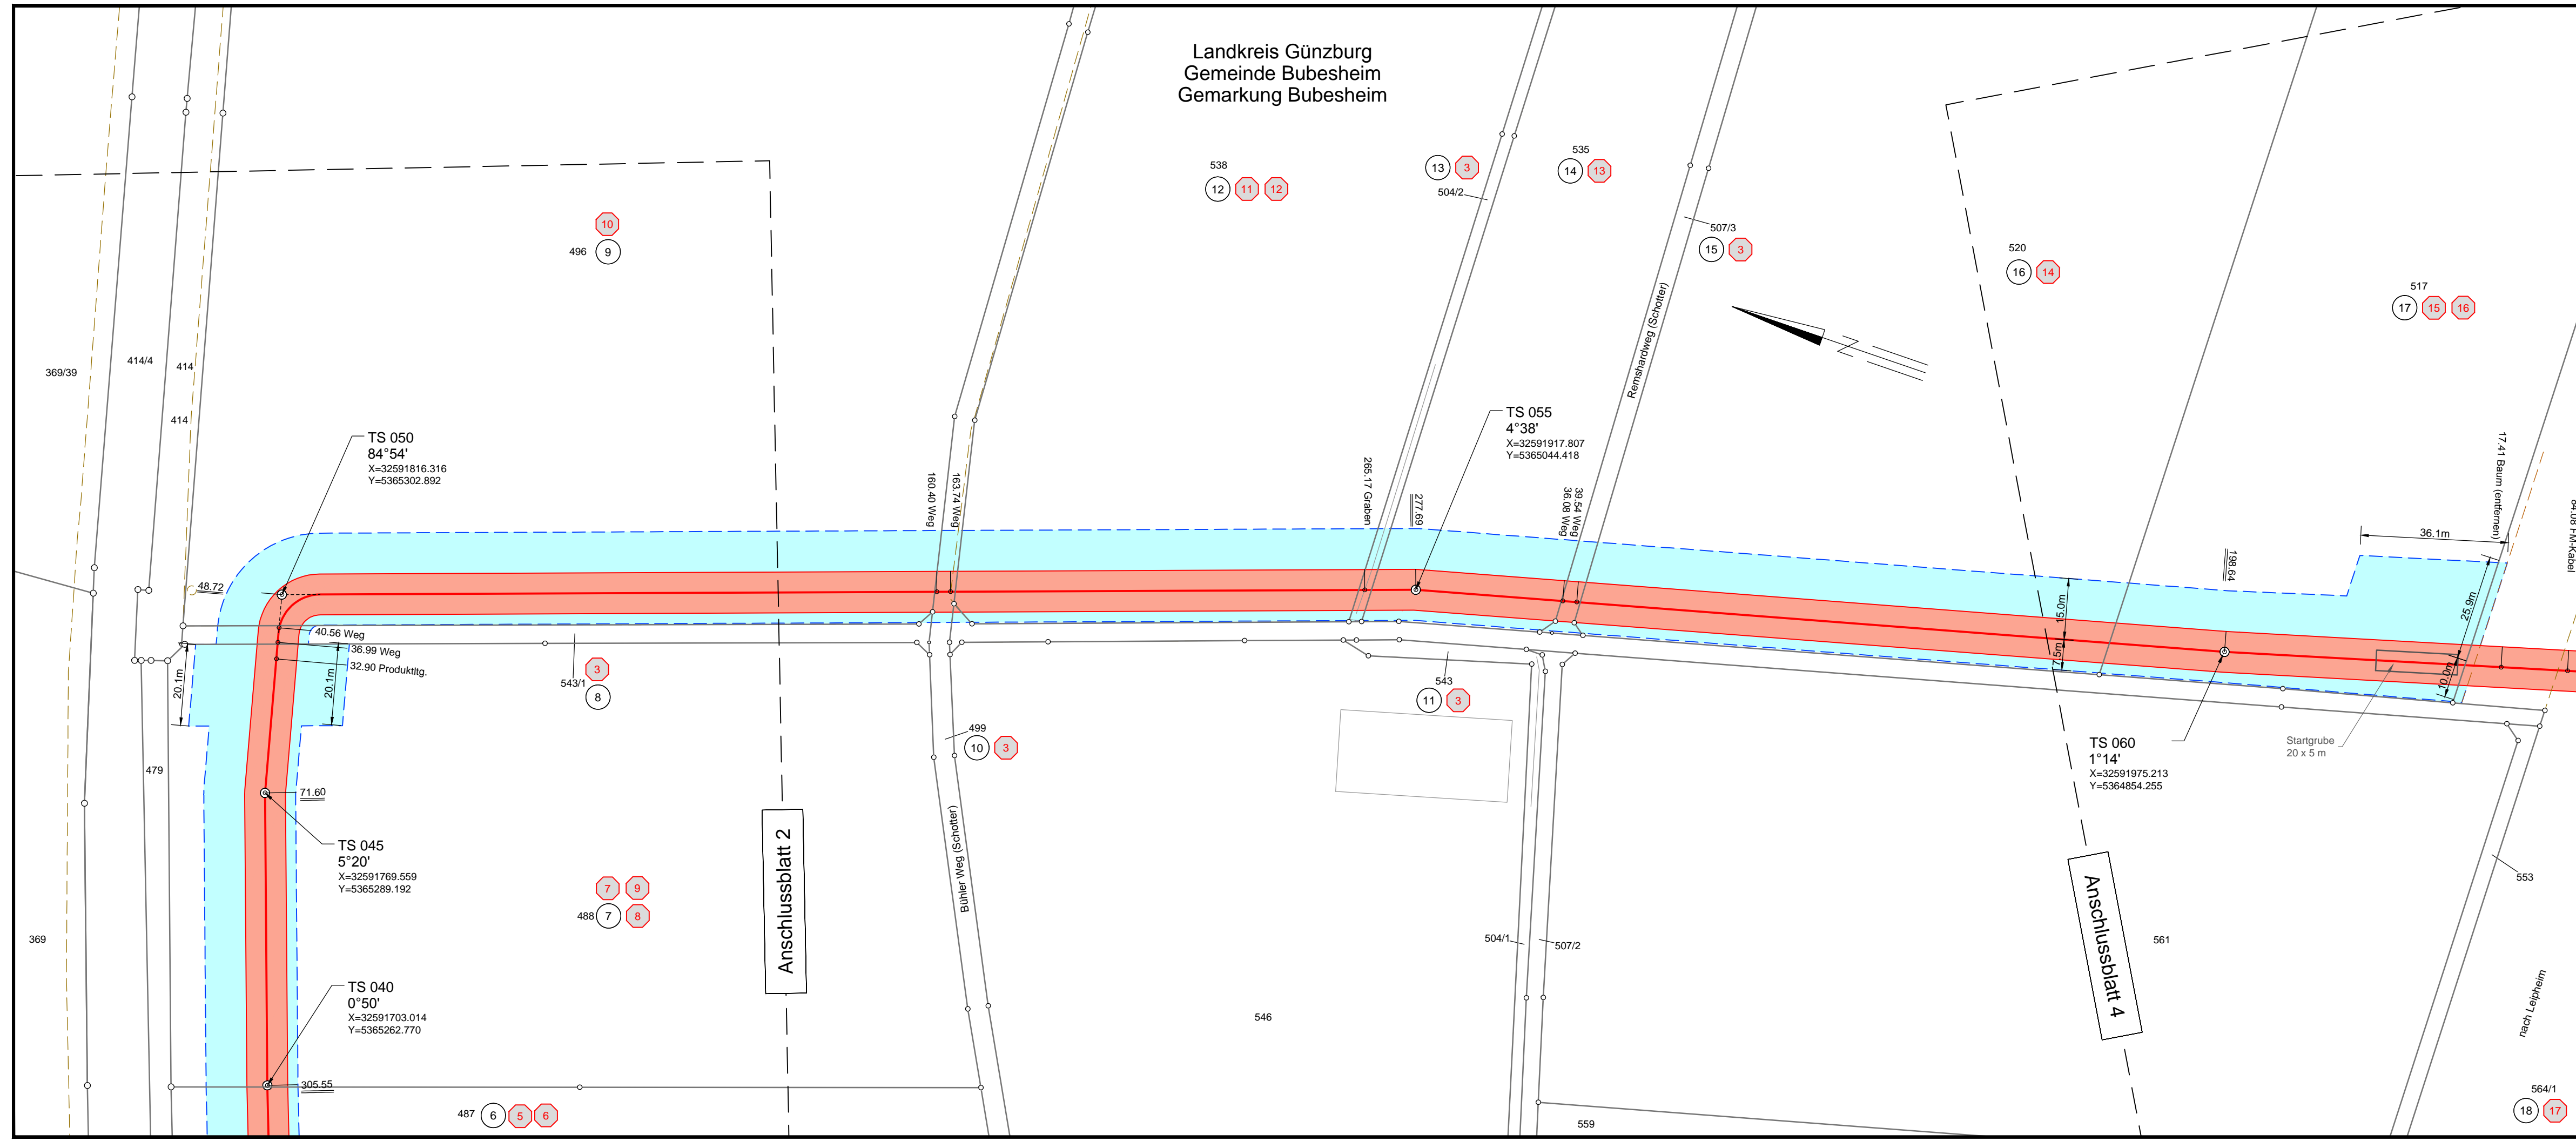

Landkreis Günzburg
Gemeinde Bubesheim
Gemarkung Bubesheim

