


OU Lenkersheim Süd - Teil 1

von St 0+140 bis St 1+000

Entwässerungsabschnitt 1
0+000 - 0+926

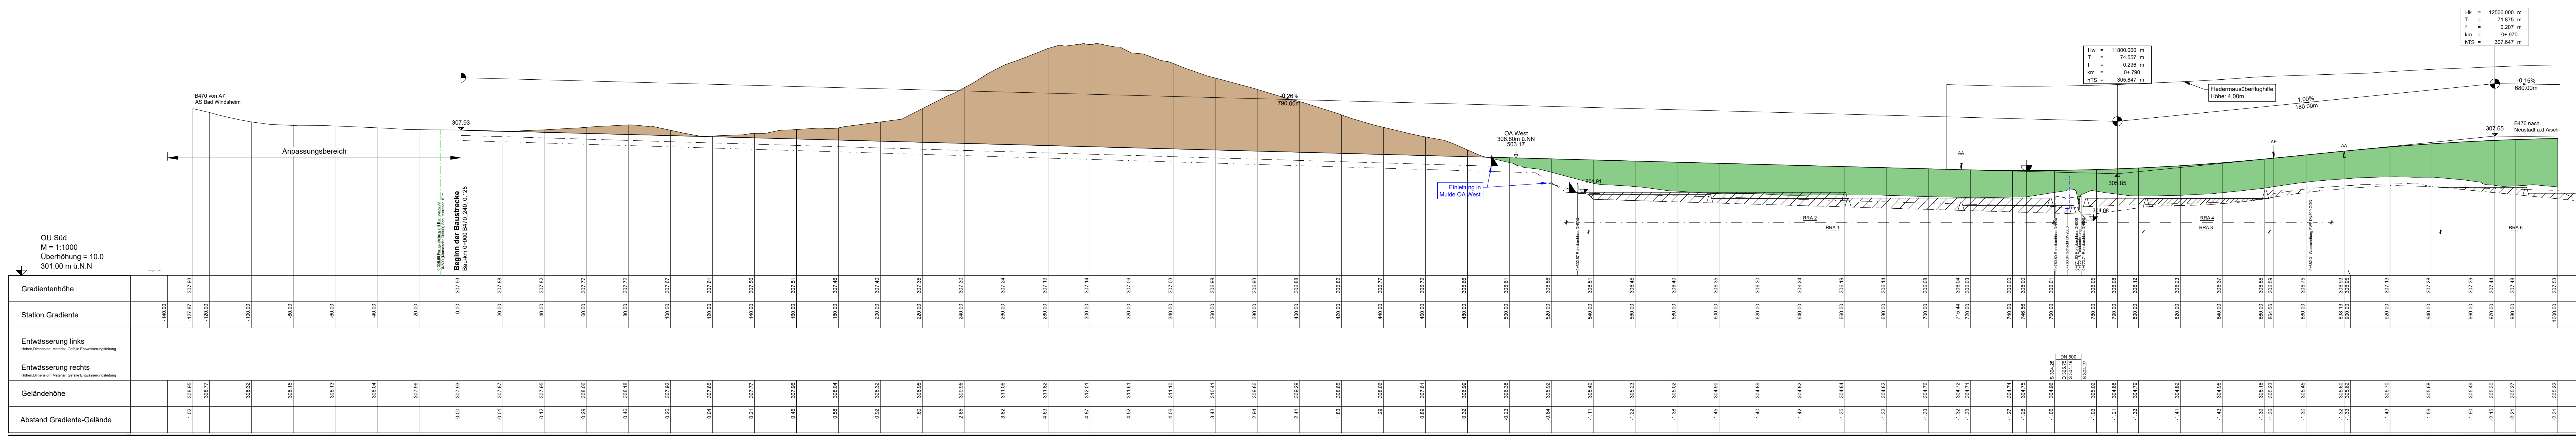

Zeichenerklärung

- Gradientenhochpunkt
- Gradiententiefpunkt
- Ausrundungsbeginn Kuppe/ Ausrundungsende Wanne
- Damm
- Einschnitt
- best. Telekommleitung
- best. Ferngasleitung
- best. Wasserleitung

Hk = 6000,00 m
 T = 120,002 m
 f = 1,200 m
 km = 1+208,96
 hTS = 354,104 m

Angabe von Halbmesser, Tangentiallänge, Stichtmaß, Stationierung und Höhe des Tangentschnittpunktes

Neigungsrechnerpunkt mit Angabe von Gefälle in Prozent, Länge der Gefälle- und Steigungstrecke

Graben/Mulde links mit Blockade
 Graben/Mulde rechts mit Blockade

Schwellen mit Einstaubereich Graben/Mulde links
 Schwellen mit Einstaubereich Graben/Mulde rechts

Schacht links
 Schacht rechts

Projektbearbeiter:

INGENIEURBÜRO CHRISTOFORI UND PARTNER
 Vermessung • Planung • Bauleitung

Gewerbestraße 9
 91560 Heilsbrunn
 Tel. 09872-9571110
 Fax 09872-9571145
 info@christofori.de

Datum	Zeichen
08/2023	C. Krach
08/2023	Bierwagen
08/2023	Christofori

Reg. Nr. SBA 18050

Staatliches Bauamt Ansbach

Würzburger Landstraße 22
91522 Ansbach

Tel.: 0981 / 8905-0, Fax: 0981 / 8905-1104, E-mail: poststelle@stbaan.bayern.de

Datum	Name
09/2023	Fichtner

bearbeitet: []
 gezeichnet: []
 geprüft: []
 PSP Nr.: B51S.ABBA0039.00
 Projekt: []

FESTSTELLUNGSENTWURF

Straßenbauverwaltung Freistaat Bayern
 Unterlage / Blatt-Nr.: 6 / 1
Staatliches Bauamt Ansbach
 Höhenplan
 OU Lenkersheim Süd - Teil 1
 von Station 0+140,00 bis 1+000,00
 Maßstab: 1 : 1000/100

Straße / Abschn.-Nr. / Station: B470_240_0,125 - B470_260_0,660
 PROJIS-Nr.: 09/174702/00

B470, A 7 AS Bad Windsheim - Neustadt a.d. Aisch
OU Lenkersheim
 Bau-km 0 + 000 bis Bau-km 2 + 720

aufgestellt:
 Staatliches Bauamt Ansbach
 Schmidt, USt, Bauingenieur
 Ansbach, den 20.10.2023