



R 4355584,152  
H 5541451,958

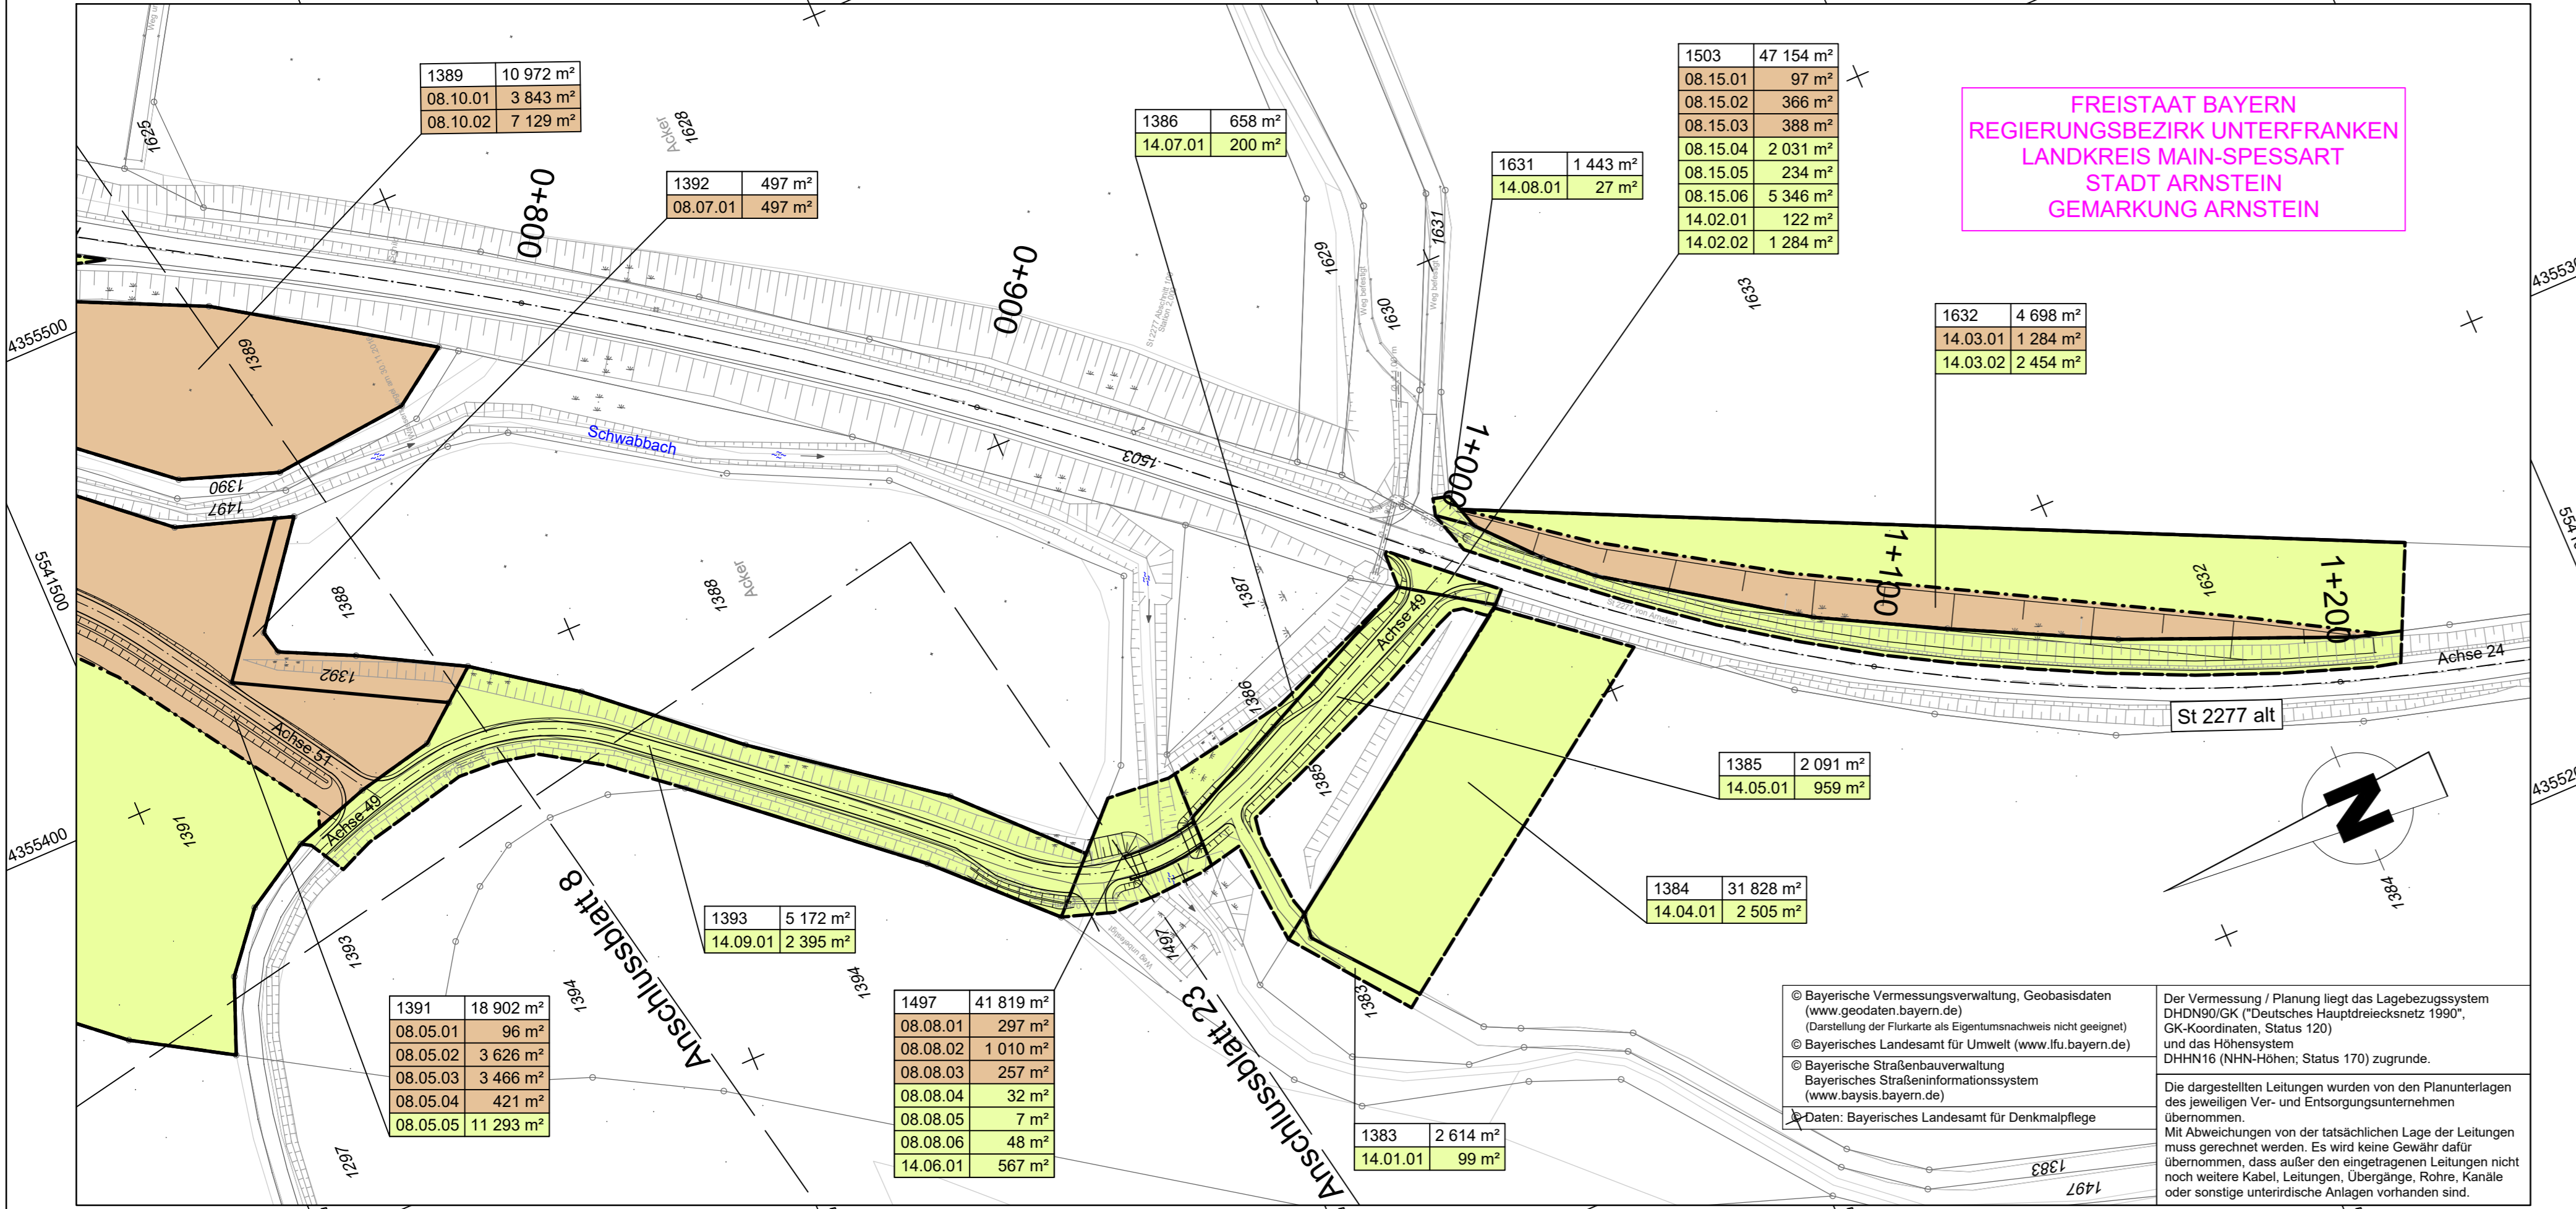

FREISTAAT BAYERN  
REGIERUNGSBEZIRK UNTERFRANKEN  
LANDKREIS MAIN-SPESSART  
STADT ARNSTEIN  
GEMARKUNG ARNSTEIN

R 4355365,348  
H 5540941,909

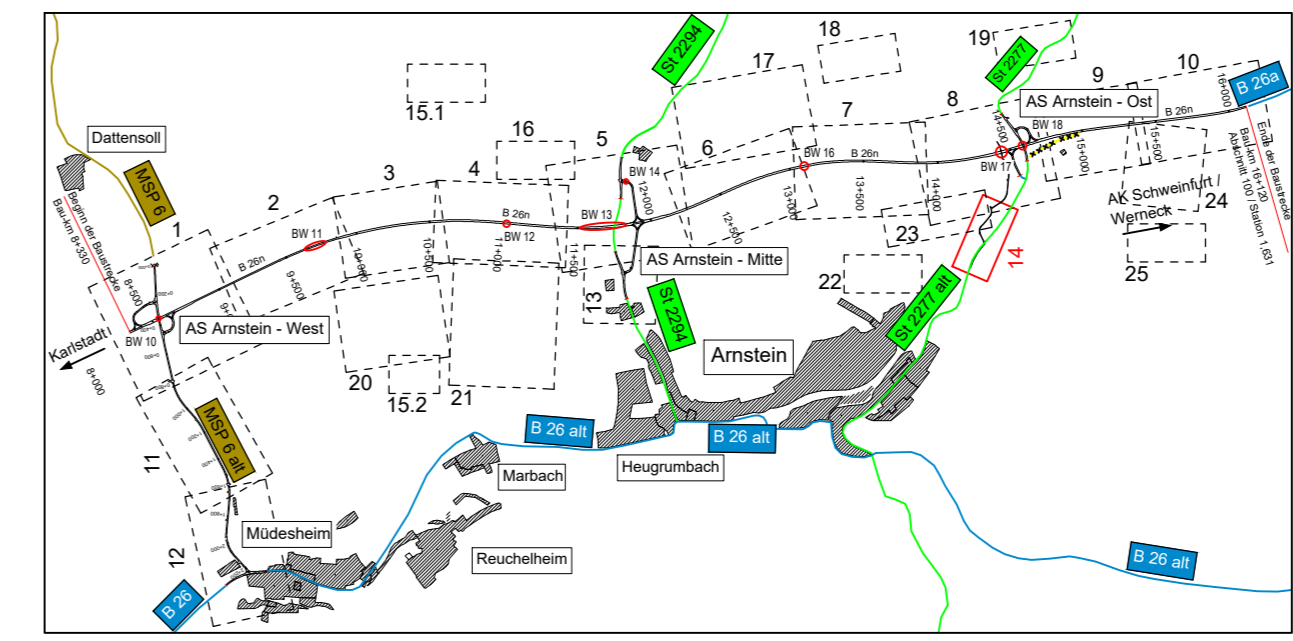

**Zeichenerklärung**

- Grunderwerb**
- zu erwerbende Fläche
  - vorübergehend in Anspruch zu nehmende Fläche
  - dauernd zu belastende Fläche
- 14/2 | 4 248 m<sup>2</sup> Flurstück / Größe des Flurstückes
- 02.34.01 | 345 m<sup>2</sup> lfd. Nr. im Grunderwerbsverzeichnis / Größe der Teilfläche  
2 Nr. des Grunderwerbsplanes  
34 lfd. Nr. des betroffenen Flurstückes  
1 Teilfläche eines Flurstückes
- Zusammengehörigkeitspfeil
- Kreisgrenze
- Gemarkungsgrenze
- Flurstücksgrenze außerhalb / innerhalb des Baufeldes
- 1745 Flurstücksnummer

© Bayerische Vermessungsverwaltung, Geobasisdaten (www.geodaten.bayern.de)  
(Darstellung der Flurkarte als Eigentumsnachweis nicht geeignet)  
© Bayerisches Landesamt für Umwelt (www.lfu.bayern.de)

© Bayerische Straßenbauverwaltung  
Bayerisches Straßeninformationssystem (www.baysis.bayern.de)

© Daten: Bayerisches Landesamt für Denkmalpflege

Der Vermessung / Planung liegt das Lagebezugssystem DHDN90/GK ("Deutsches Hauptdreiecksnetz 1990", GK-Koordinaten, Status 120) und das Höhensystem DHHN16 (NHN-Höhen; Status 170) zugrunde.

Die dargestellten Leitungen wurden von den Planunterlagen des jeweiligen Ver- und Entsorgungsunternehmens übernommen.  
Mit Abweichungen von der tatsächlichen Lage der Leitungen muss gerechnet werden. Es wird keine Gewähr dafür übernommen, dass außer den eingetragenen Leitungen nicht noch weitere Kabel, Leitungen, Übergänge, Röhre, Kanäle oder sonstige unterirdische Anlagen vorhanden sind.

R 4355320,397  
H 5541565,105

R 4355101,593  
H 5541055,056

Verfasser des Feststellungsentwurfes:	Datum	Zeichen
<b>WEYRAUTHER</b> INGENIEURGESELLSCHAFT mbH 96047 BAMBERG · MARKUSSTRASSE 2 TEL.: 0951/980040 · FAX: 0951/9800444	bearbeitet	Juni 2021 SS
	gezeichnet	Juni 2021 PR
geprüft:	Juni 2021	
gez.	Max Brust	

Staatliches Bauamt Würzburg		bearbeitet:	
Weißenburgstraße 6 97082 Würzburg		gezeichnet:	
Tel.: 0931/392-00, Fax: 0931/392-2777, E-Mail: poststelle@stbauwue.bayern.de		geprüft:	Juli 2021 PD
		PSP Nr.:	
		Projekt:	B 26n Karlstadt - AK Schweinfurt / Werneck BA 1

Nr.	Art der Änderung	Datum	Zeichen

**FESTSTELLUNGSENTWURF**

Straßenbauverwaltung Freistaat Bayern	Unterlage / Blatt-Nr.: 10.1.1 / 14
<b>Staatliches Bauamt Würzburg</b>	<b>Grunderwerbsplan</b>
Straße / Abschn.-Nr. / Station: MSP 6 / 100 / 4,367 - B 26a / 100 / 1,631	St 2277, Bau-km 0+700 - Bau-km 1+200
PROJIS-Nr.: 0917264010	Maßstab: 1 : 1.000

**Neubau der B 26n**  
**Karlstadt - AK Schweinfurt / Werneck, Bauabschnitt 1**  
Bau-km 8+330 - Bau-km 16+120

aufgestellt:  
Staatliches Bauamt Würzburg

gez.  
Andreas Hecke, Baudirektor  
Würzburg, den 06.07.2021