


B26n RQ 11,5+ ohne Überholfahrstreifen

Im vorliegenden RQ sind die Anforderungen nach RiStWag 2016 (Stufe 1) im WSG Zone III B erfüllt.

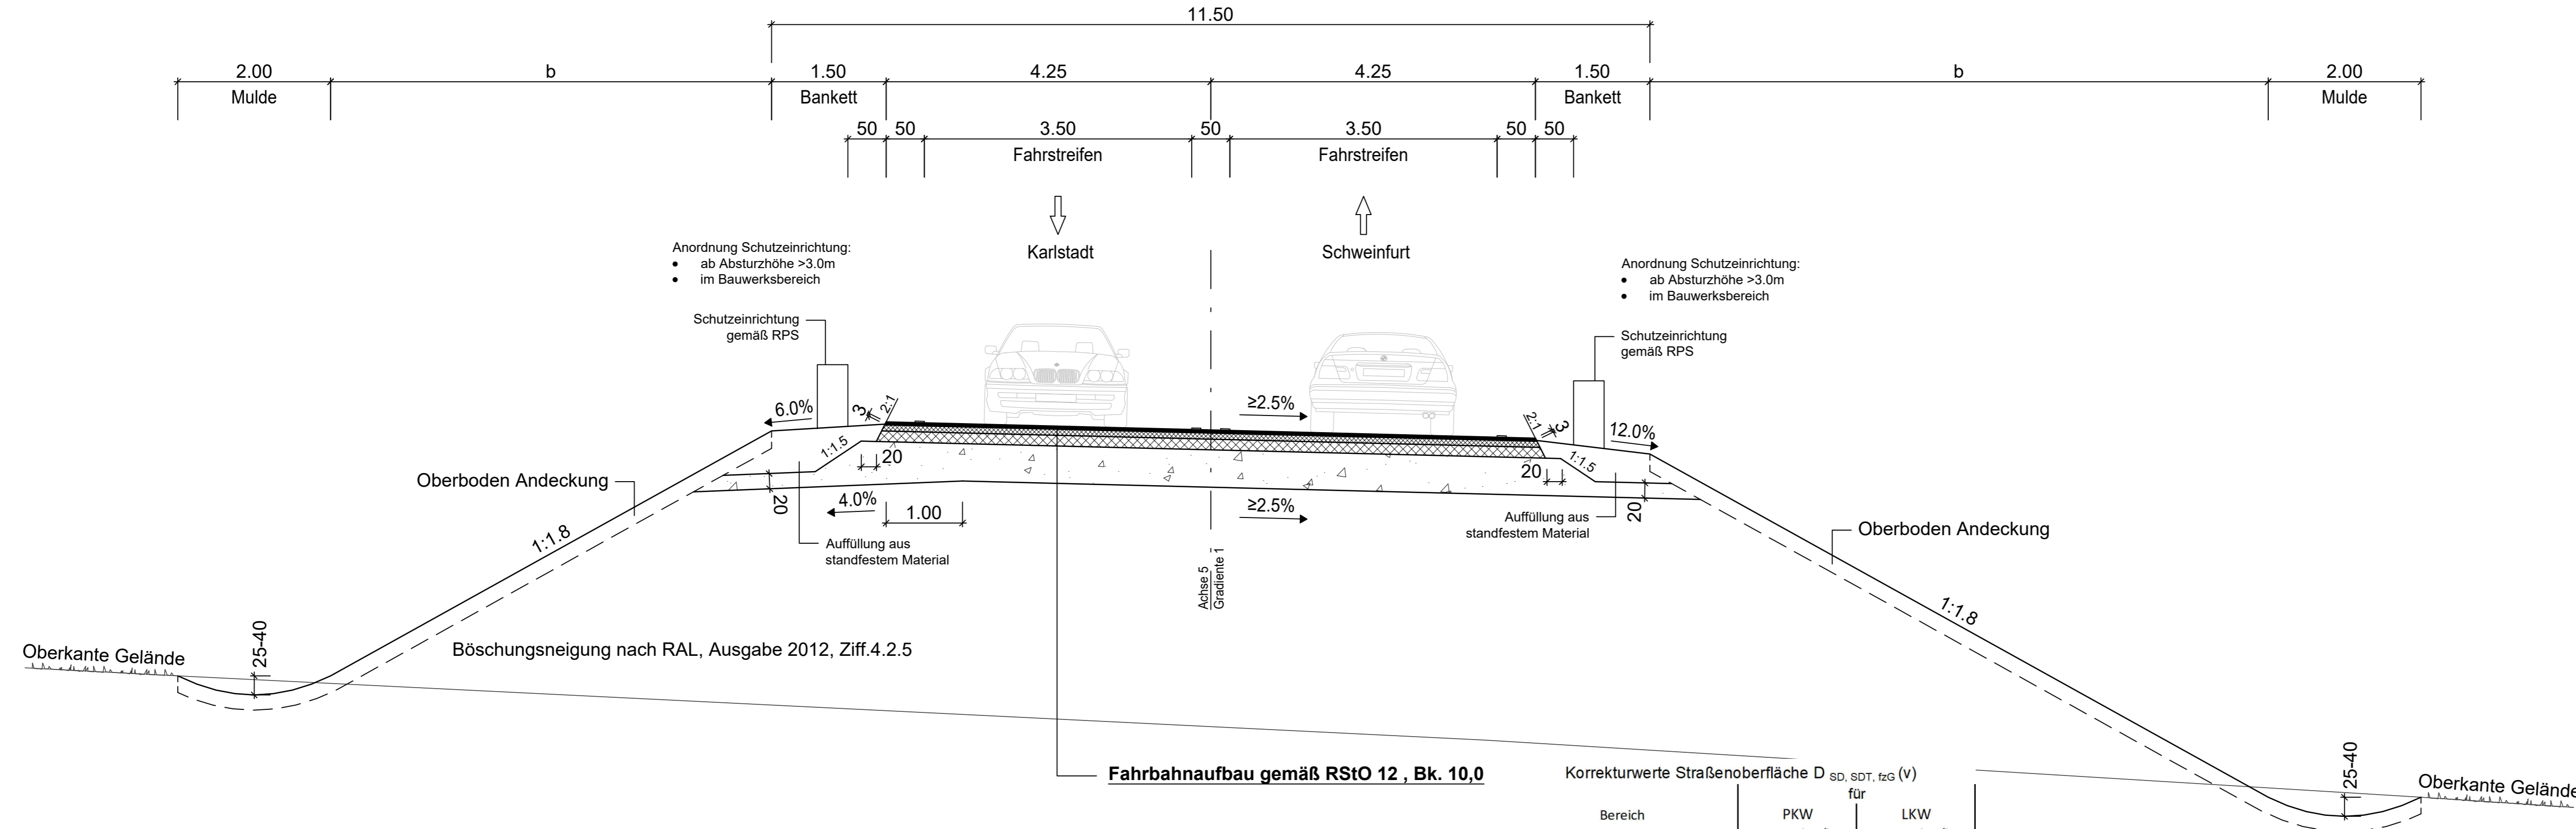

Verfasser des Feststellungsentwurfes:		Datum	Zeichen
bearbeitet:	WEYRAUTHER INGENIEURGESELLSCHAFT mbH 96047 BAMBERG · MARKUSSTRASSE 2 TEL.: 0951/980040 · FAX: 0951/9800444	Juni 2021	SS
gezeichnet:		Juni 2021	PR
geprüft:		Juni 2021	
gez.:	Max Brust		

Staatliches Bauamt Würzburg		bearbeitet:	
Weißenburgstraße 6 97082 Würzburg		gezeichnet:	
Tel.: 0931/392-00, Fax: 0931/392-2777, E-Mail: poststelle@stbauwue.bayern.de		geprüft:	Juli 2021
		PSP Nr.:	PD
		Projekt: B26n Karlstadt - AK Schweinfurt / Werneck BA 1	

Nr.	Art der Änderung	Datum	Zeichen

FESTSTELLUNGSENTWURF

Straßenbauverwaltung Freistaat Bayern		Unterlage / Blatt-Nr.:	14.2 / 1
Staatliches Bauamt Würzburg		Regelquerschnitt RQ 11,5+ ohne ÜFS	
Straße / Abschn.-Nr. / Station: MSP 6 / 100 / 4,367 - B 26a / 100 / 1,631		Maßstab: 1 : 50	
PROJIS-Nr.: 0917264010			

**Neubau der B 26n
Karlstadt - AK Schweinfurt / Werneck, Bauabschnitt 1
Bau-km 8+330 - Bau-km 16+120**

aufgestellt: Staatliches Bauamt Würzburg	
gez. Andreas Hecke, Baudirektor Würzburg, den 06.07.2021	