
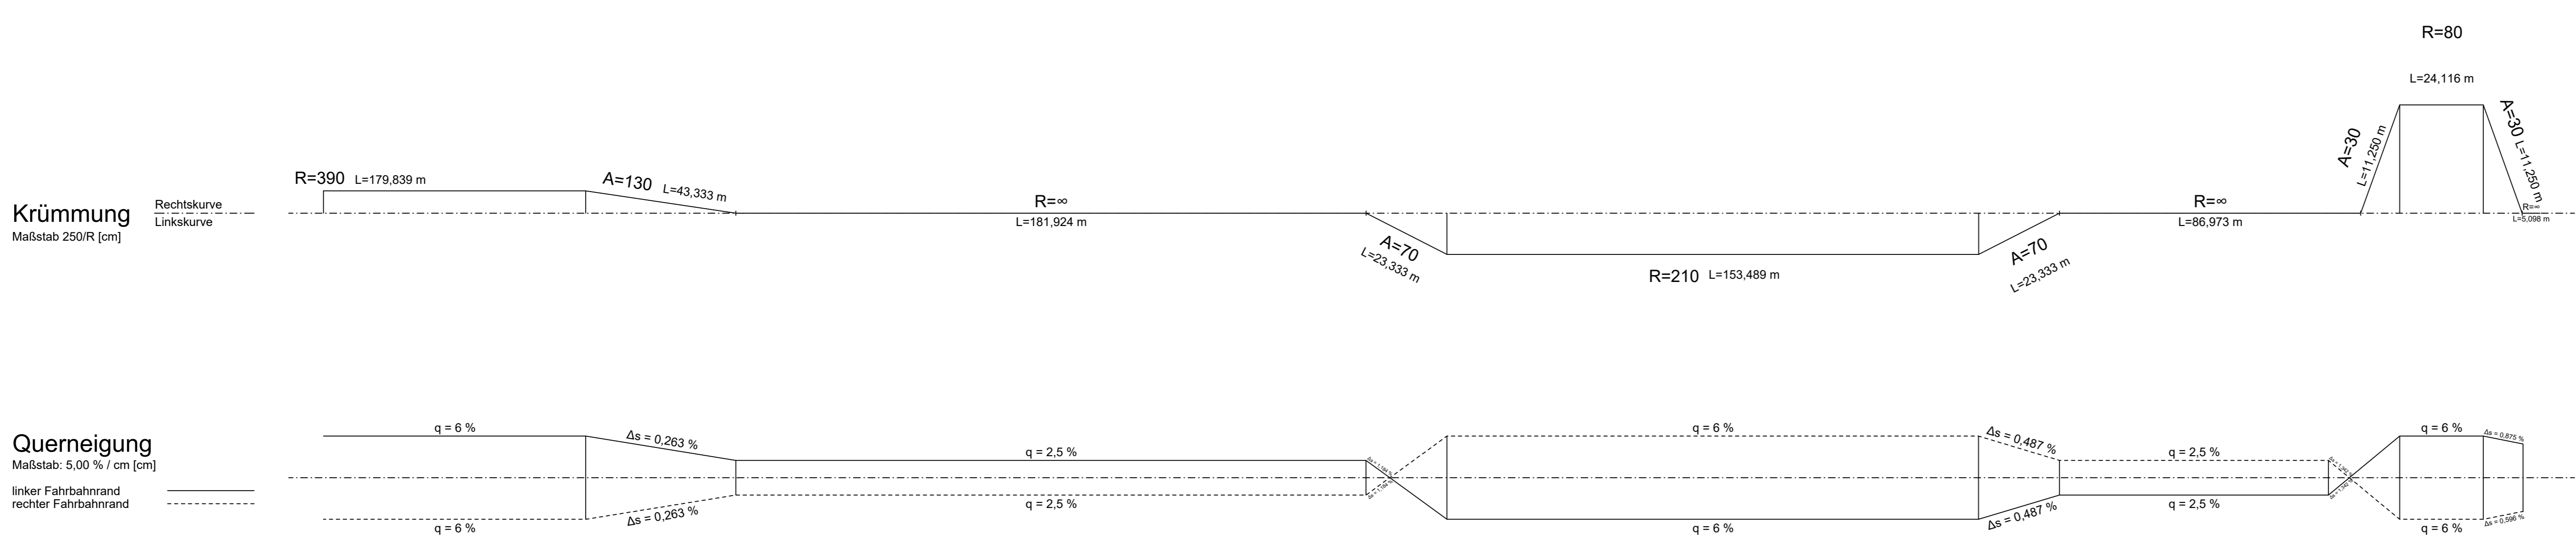
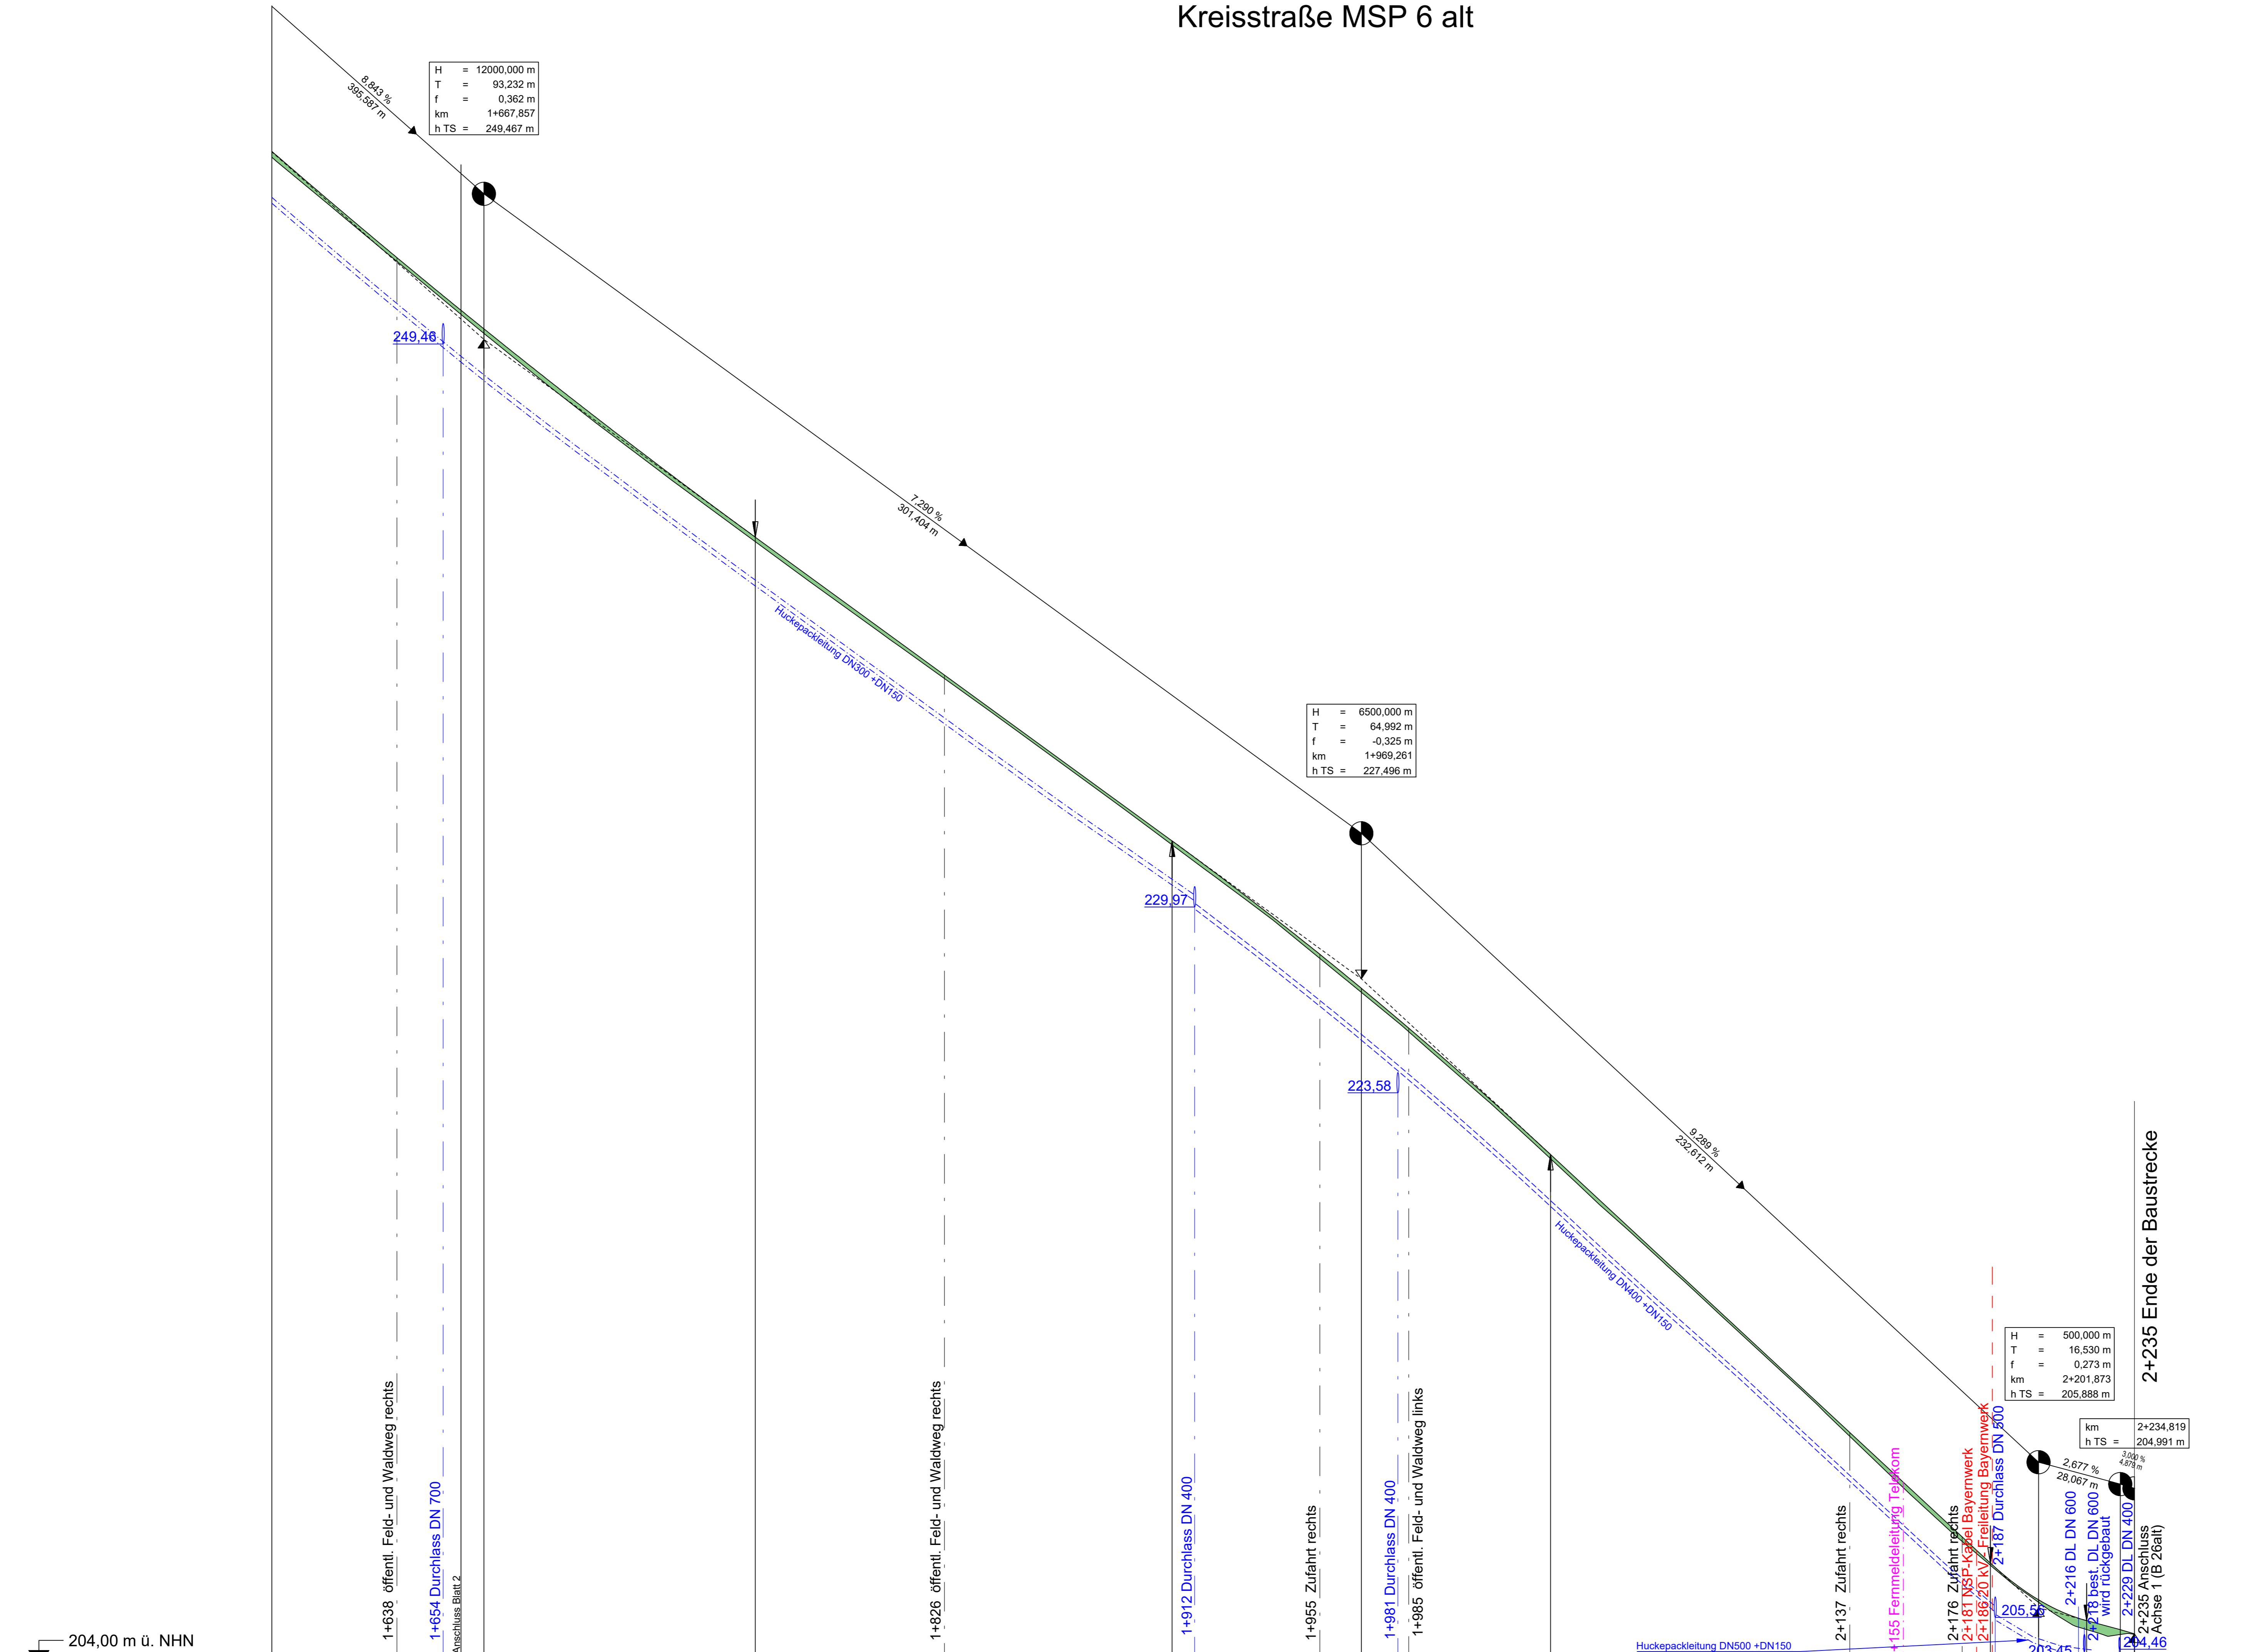


Kreisstraße MSP 6 alt

Zeichenerklärung

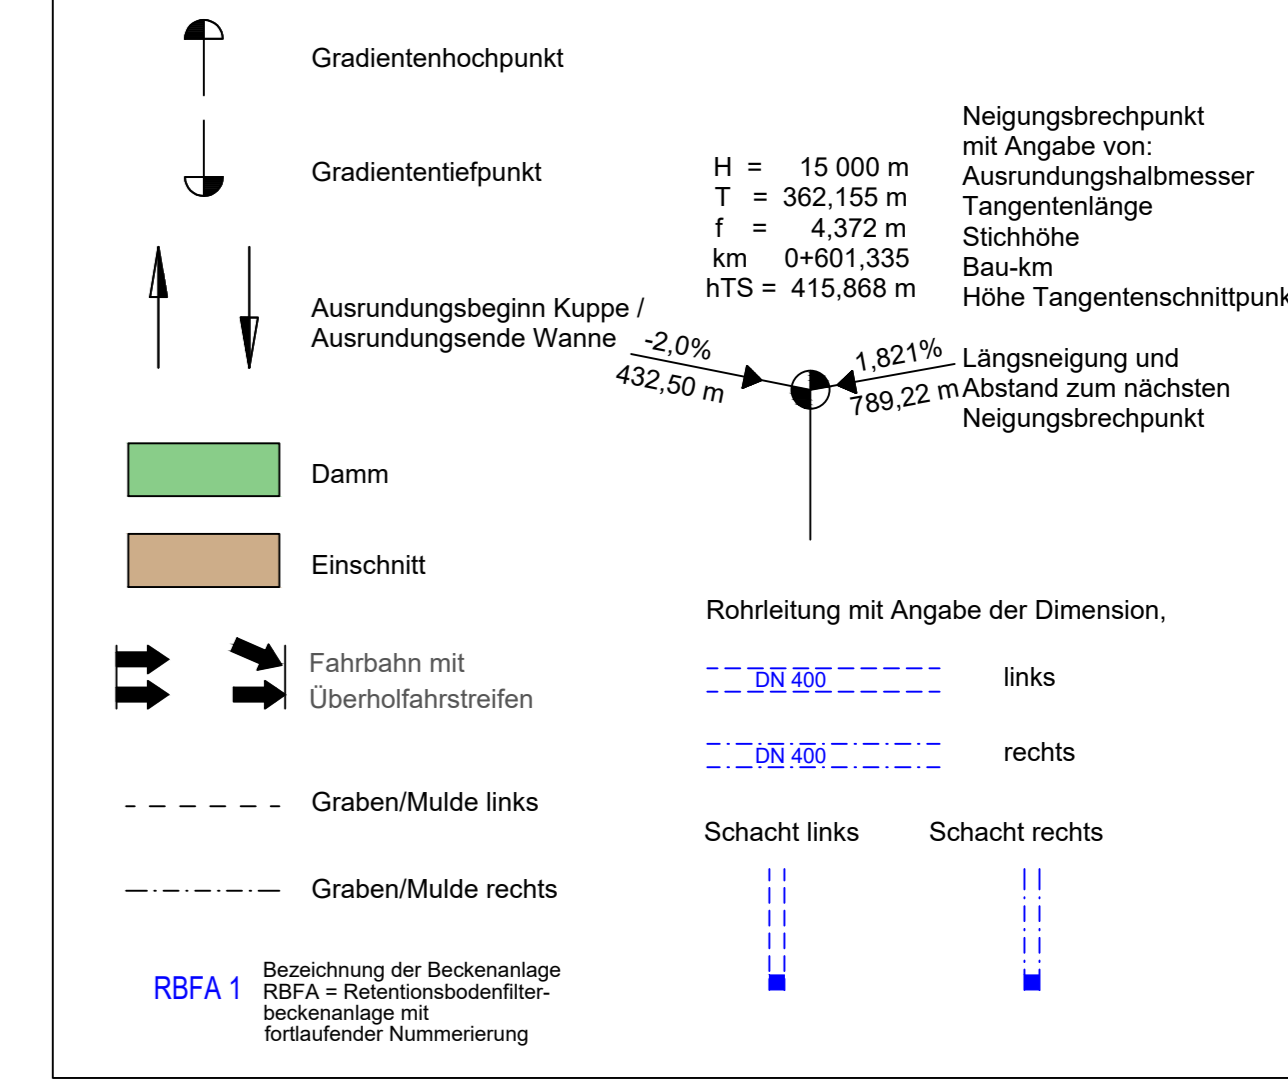

Verfasser des Feststellungsentwurfes:	bearbeitet: Juni 2021	Datum: Juni 2021	Zeichen: SS
 WEYRAUTHER INGENIEURGESELLSCHAFT mbH 96047 BAMBERG - MARKUSSTRASSE 2 TEL.: 09511990040 - FAX: 095119900444	gezeichnet: Juni 2021		
	geprüft: Juni 2021		
	gez. Max Brust		

Staatliches Bauamt Würzburg	bearbeitet:		
Weißenburgstraße 6 97082 Würzburg	gezeichnet:		
Proj.Nr.: 091726A/10	geprüft: Juli 2021		PD
Tel.: 09311992-00, Fax: 09311992-2777, E-Mail: poststelle@stbauamt.wuerzburg.de	IPSP-Nr.:		
	Projekt: B 26a Karstadt - AK Schweinfurt / Werraab BA.1		

Nr.	Art der Änderung	Datum	Zeichen

FESTSTELLUNGSENTWURF

Verfasser: Straßenbauverwaltung Freistaat Bayern	Unterlage / Blatt-Nr.: 6 / 14
Projekt: Staatliches Bauamt Würzburg	Höhenplan
Strasse / Abschn.-Nr. / Station: MSP 6 / 100 / 4.367 - B 26a / 100 / 1.631	MSP 6 alt, Bau-km 1+640 - Bau-km 2+235
PROJ.Nr.: 091726A/10	Maßstab: 1 : 1.000/100
Neubau der B 26n Karstadt - AK Schweinfurt / Werraab, Bauabschnitt 1 Bau-km 8+330 - Bau-km 16+120	
aufgestellt: Staatliches Bauamt Würzburg	gezeichnet: Andreas Heide, Bauingenieur Würzburg, den 06.07.2021