KSW 01
Kollisionsschutzwand links
Bau-km 10+597 bis Bau-km 10+657
(Länge = 60m, Höhe = 4,0m)
über Fahrbahnrand (links)

KSW 02
Kollisionsschutzwand rechts
Bau-km 10+611 bis Bau-km 10+671
(Länge = 60m, Höhe = 4,0m)
über Fahrbahnrand (rechts)

Bauwerk 12Ü

Brücke im Zuge eines öffentlichen
Feld- und Waldweges über die B 26n

Bau-km 11+100
KrW = 100 gon LW = 30,00 m
BzG = 5,00 m LH ≥ 4,70 m

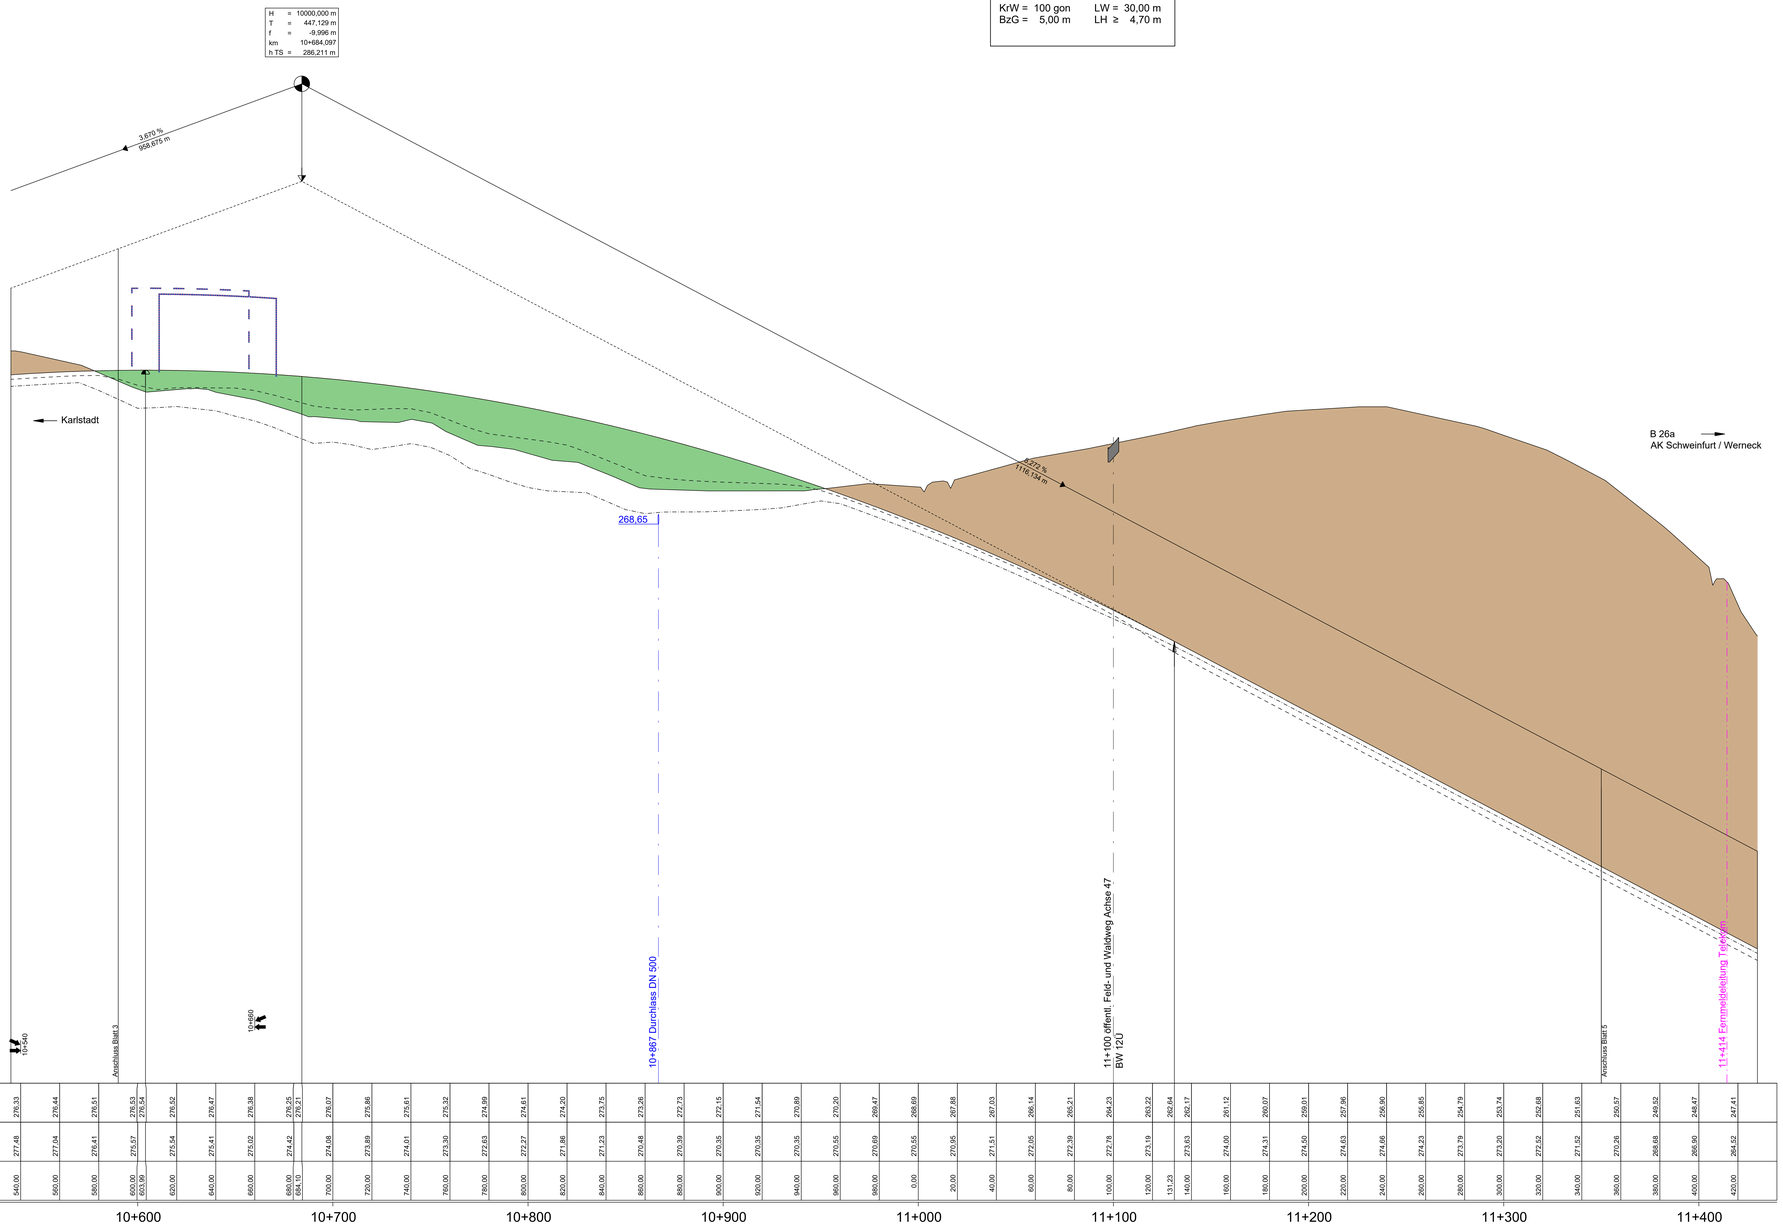

Zeichenerklärung

- Gradientenhochpunkt
- Gradiententiefpunkt
- Ausrundungsbeginn Kuppe / Ausrundungsende Wanne
- Damm
- Einschnitt
- Fahrbahn mit Überholfahrstreifen
- Grundwasserstand
- Graben/Mulde links
- Graben/Mulde rechts
- RBFA 1 — Bezeichnung der Beckenanlage RBFA = Retentionsbodenfilterbeckenanlage mit fortlaufender Nummerierung
- Neigungsbrechpunkt mit Angabe von:
  H = 15 000 m — Ausrundungshalbmesser
  T = 362,155 m — Tangentenlänge
  f = 4,372 m — Stichhöhe
  km 0+801,335 — Bau-km
  hTS = 415,868 m — Höhe Tangentenschnittpunkt
- -2,0% / 432,80 m / 1,821% / 89,22 m — Längsneigung und Abstand zum nächsten Neigungsbrechpunkt
- Kollisionsschutzwand links
- Kollisionsschutzwand rechts
- Rohrleitung mit Angabe der Dimension,
  DN 400 — links
  DN 400 — rechts
- Schacht links / Schacht rechts

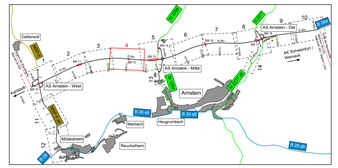
