


Vermeidungsmaßnahmen	
1.1 V	Einzelbaumschutz
1.2 V	Bauzeitenregelung *
1.3 V	Bautafabflächen und Schutzzäune *
1.4 V	Quartiersverschluss Höhenbäume und zeitlich begrenzte Fällung
1.5 V	Präventivrodungen
1.6 V	Überflughilfe und Kollisionsschutz Fledermäuse
1.7 V	Durchlassgestaltung und Gewässerquerungen an der AS Arnstein Mitte
1.8 V	Vergrämung Dachs
1.9 V	Schutz- bzw. Leitzaun für die Haselmaus, für Fledermäuse und den Biber (temporär)
1.10 V	i. V. m. 3.1 A / 4.3 G / 4.5 G Leitstrukturpflanzungen für Fledermäuse
1.11 V	Berücksichtigung von Verdachtsflächen für Bodendenkmale *
1.12 V	Umsiedlung einer Ameisenkolonie
1.13 V	Schutz des Bodens in potenziell verdichtungsempfindlichen Niederungsbereichen und Bodeneinkultivierung auf temporären Bauflächen *
1.14 V	Einrichtung einer Umweltbauleitung *
1.15 V	Permanenter Leitzaun für den Biber
1.16 V	Gewässerschutz / Vermeidung von Stoffeinträgen in Gewässer *
1.17 V	Umsiedlung gefährdeter bzw. geschützter Pflanzenarten
1.18 V	Allgemeine Maßnahmen zum Schutz von Grund- und Oberflächenwasser *
1.19 V	Blicklichte Ausgestaltung passiver Schutzeinrichtungen *

Ausgleichsmaßnahmen	
2.1 A <sub>CEF</sub>	Entwicklung eines Feldschwirl-Habitats
2.2 A <sub>CEF</sub>	Anlage von Rebhinstreifen / Rebhühnhabitat
2.3 A <sub>CEF</sub>	Entwicklung von Felderchenhabitaten
2.4 A <sub>CEF</sub>	Anlage von Hecken- und Gebüschstrukturen einschl. vorgelagerter artenreicher Säume
2.5 A <sub>CEF</sub>	Waldaufwertung
2.6 A <sub>CEF</sub>	Ersatzquartiere Höhlenbrüter *
2.7 A <sub>CEF</sub>	Anlage von arten- und strukturreichen, lichten Gehölzbeständen
2.8 A <sub>CEF</sub>	Ersatzquartiere Fledermäuse *
2.9 A <sub>CEF</sub>	Lebensraumaufwertung für die Wiesenweihe
3.1 A	nur i. V. m. 1.10 V Leitstrukturpflanzungen für Fledermäuse
3.2 A	Naturnahe Verlegung des Schwabbaches
3.3 A	Herstellung und Aufwertung von Extensivgrünland (3.3.1 A) und Magergrasen (3.3.2 A) als Lebensraum für Falter und Heuschrecken
3.4 A	Herstellung von Extensivacker bzw. einjährigen Ackerbrachen als Lebensraum seltener Segelvegetation

Gestaltungs- / Wiederherstellungsmaßnahmen	
4.1 G	Ansatz von kräuterreichem Landschaftsrasen
4.2 G	Anlage von Hochstaudenfluren
4.3 G	Geschlossene Gehölzpflanzung
4.4 G	Aufgelockerte Gehölzpflanzung
4.5 G	Einzelbaumpflanzung
4.6 G	Wiederherstellung von geschlossenen Gehölzbeständen durch Gehölzpflanzungen aus Großstäuchern
4.7 G	Wiederherstellung von Vegetationsbeständen nach bauzeitl. Inanspruchnahme *

\* = nicht verortet

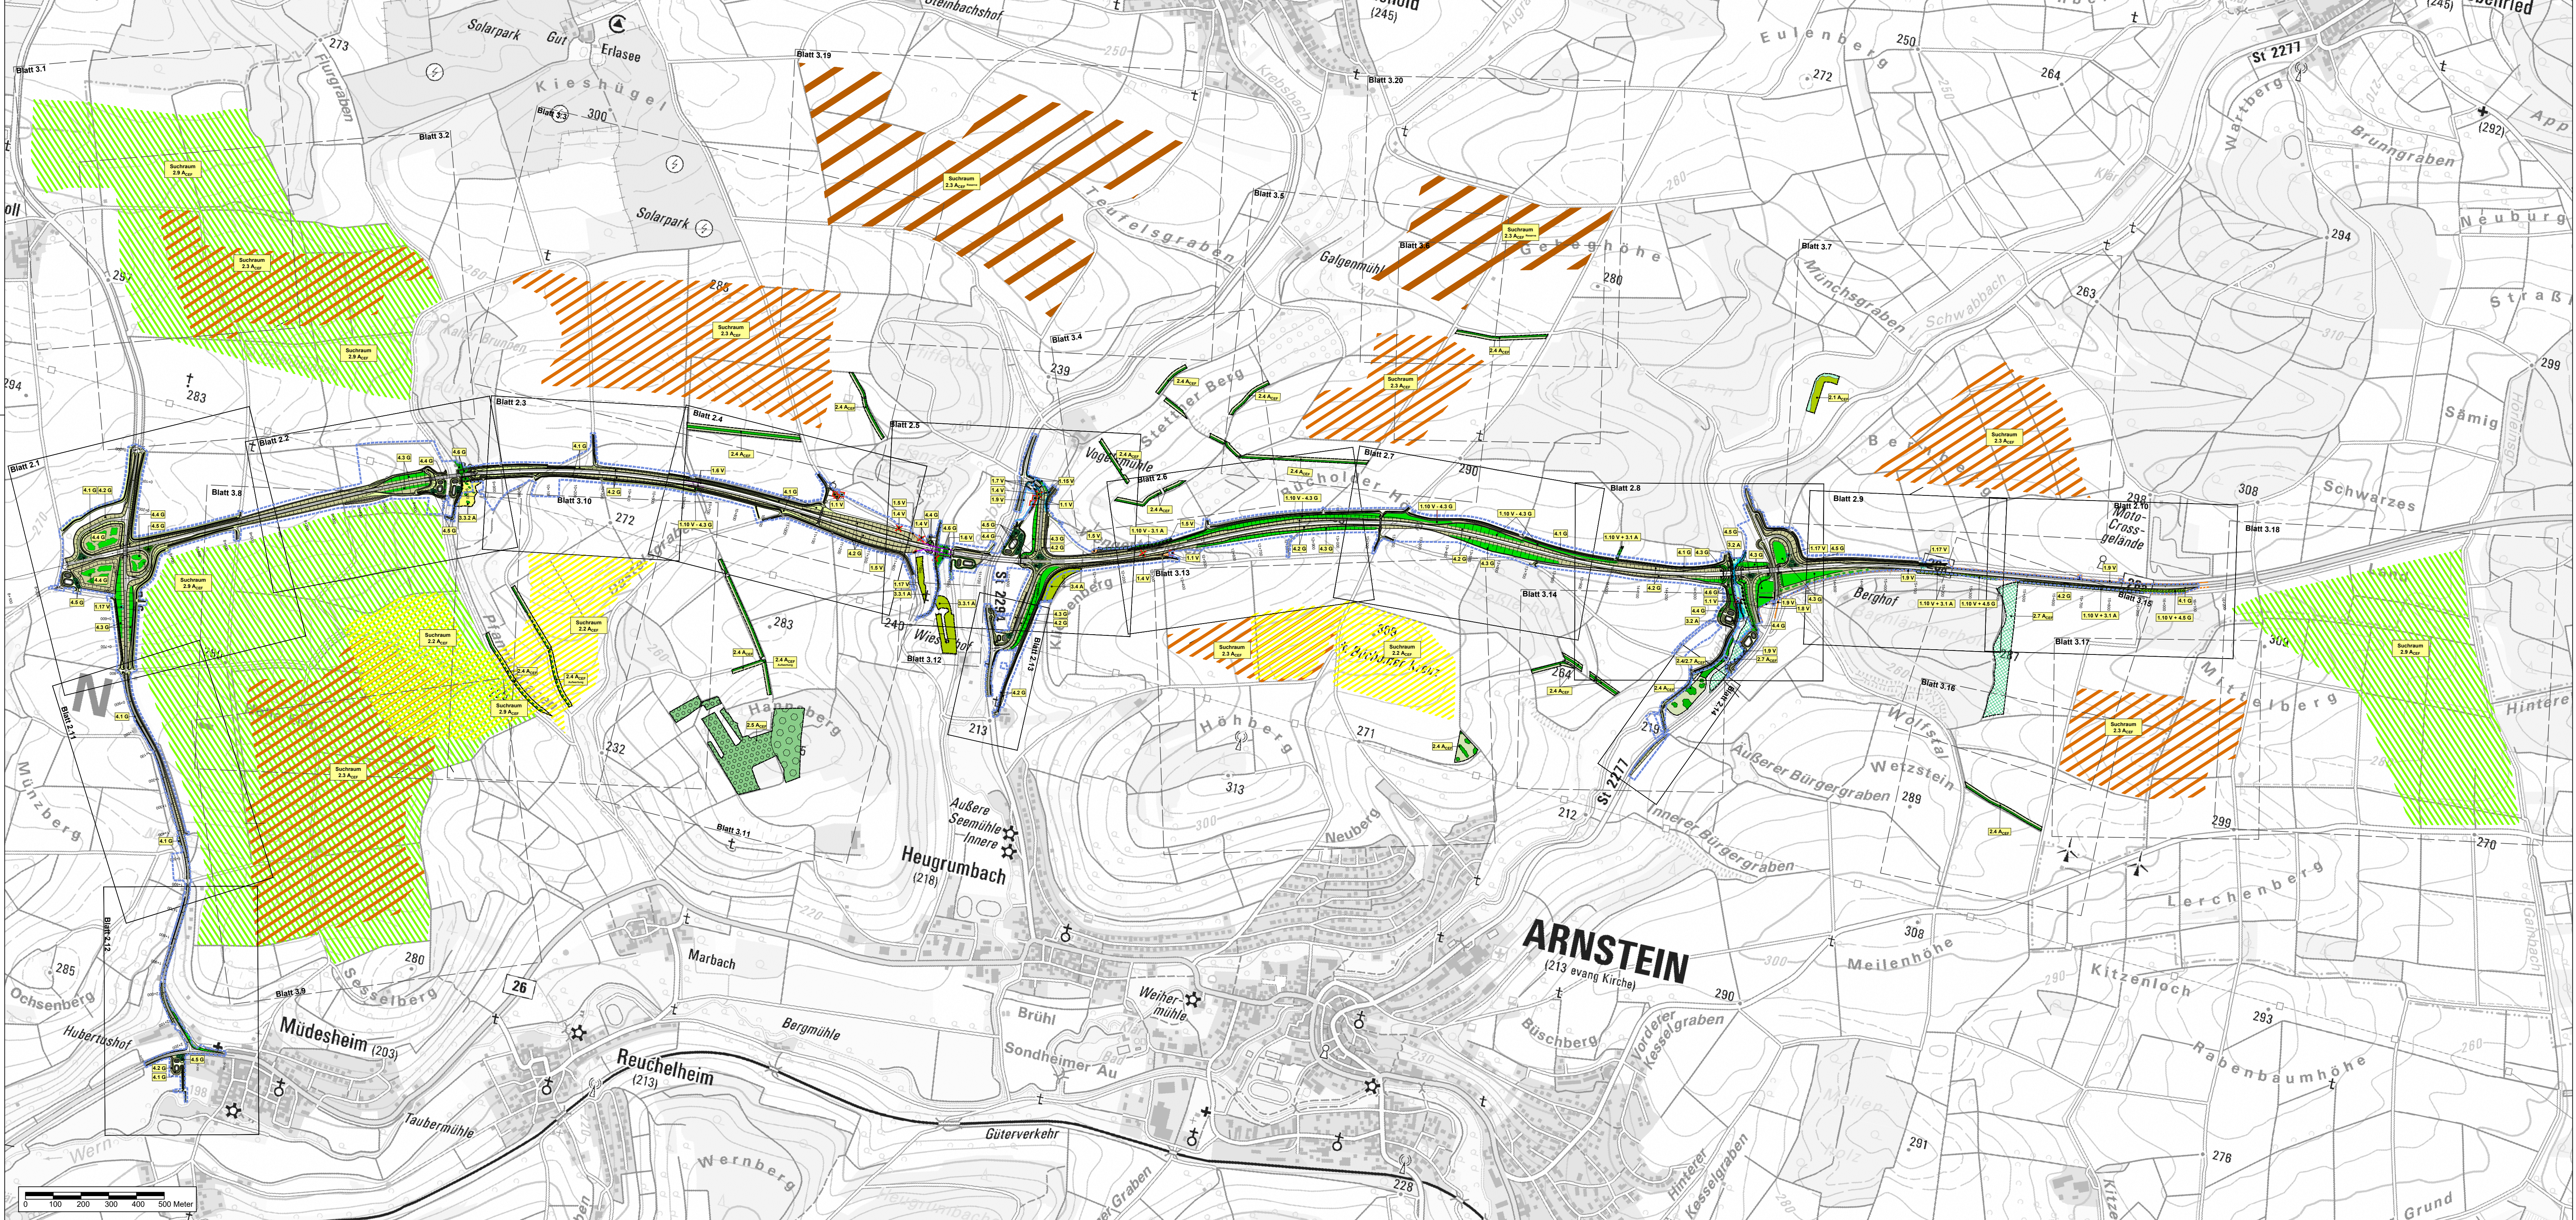

Maßnahmenkennung		Erläuterung Maßnahmentyp	
2.7 A <sub>CEF</sub>	Index	V	Vermeidungsmaßnahme
	Maßnahmentyp	A	Ausgleichsmaßnahme
	Nr. Einzelmaßnahme	G	Gestaltungsmaßnahme
	Nr. Komplex	<b>Erläuterung Index</b>	
		CEF Artenschutzrechtliche Maßnahme zur Erhaltung der ökologischen Funktion der Fortpflanzungs- und Ruhestätten (continuous ecological functionality)	

Technische Planung	
	Trasse des geplanten Neubaus der B 26n
	Baufeldgrenze

weitere Beschreibung der Darstellung siehe Unterlage 9.2 Blatt Nr. 1

Entwurfsverfasser:	<b>KORTEMEIER BROKMANN</b> LANDSCHAFTSARCHITECTEN	Datum	Zeichen
		bearbeitet	Juni 2021 ER
		gezeichnet	Juni 2021 ML
		geprüft:	Juni 2021 MK

Staatliches Bauamt Würzburg		bearbeitet:	
Weißenburgstraße 6 97082 Würzburg		gezeichnet:	
Tel.: 0931/992-00, Fax: 0931/992-2777, E-Mail: poststelle@sbawue.bayern.de		geprüft:	Juli 2021 KM
		PSP Nr.:	
		Projekt:	B 26n Karstadt - AK Schweinfurt / Werneck BA 1

Nr.	Art der Änderung	Datum	Zeichen

## FESTSTELLUNGSENTWURF

Straßenbauverwaltung Freistaat Bayern	Unterlage / Blatt-Nr.: 9.1
<b>Staatliches Bauamt Würzburg</b>	<b>Maßnahmenübersichtsplan</b>
Straße / Abschn.-Nr. / Station: MSP 6 / 100 / 4.367 - B 26n / 100 / 1.631	B 26n, Bau-km 8+330 - Bau-km 16+120
PROJIS-Nr.: 0917264010	Maßstab: 1 : 10.000

**Neubau der B 26n**  
**Karstadt - AK Schweinfurt / Werneck, Bauabschnitt 1**  
 Bau-km 8+330 - Bau-km 16+120

aufgestellt:	Staatliches Bauamt Würzburg
gezeichnet:	Andreas Hecke, Baudirektor Würzburg, den 06.07.2021