


Vermeidungsmaßnahmen	
1.1 V	Einzelbaumschutz
1.2 V	Bauzeitenregelung *
1.3 V	Baubuttflächen und Schutzzäune
1.4 V	Quartiersverschluss Höhenbäume und zeitlich begrenzte Fällung
1.5 V	Präventivrodungen
1.6 V	Oberflughilfe und Kollisionschutz Fledermäuse
1.7 V	Durchlassgestaltung und Gewässerquerungen an der AS Arstein Mitte
1.8 V	Vorgrünung Dachs
1.9 V	Schutz- bzw. Leitzaun für die Haselmaus, für Fledermäuse und den Biber (temporär)
1.10 V	L. v. m. 3.1 A / 4.3 G / 4.5 G Leitstrukturpflanzungen für Fledermäuse
1.11 V	Berücksichtigung von Verdachtsflächen für Bodendenkmale *
1.12 V	Umsiedlung einer Ameisenkolonie
1.13 V	Schutz des Bodens in potenziell verdichtungsempfindlichen Niederungsbereichen und Bodenrehabilitierung auf temporären Bauflächen *
1.14 V	Einrichtung einer Umweltbaubegleitung *
1.15 V	Permanenter Leitzaun für den Biber
1.16 V	Gewässerschutz / Vermeidung von Stoffeinträgen in Gewässer *
1.17 V	Umsiedlung gefährdeter bzw. geschützter Pflanzarten
1.18 V	Allgemeine Maßnahmen zum Schutz von Grund- und Oberflächenwasser *
1.19 V	Blickdichte Ausgestaltung passiver Schutzvorrichtungen *

Ausgleichsmaßnahmen	
2.1 Accr	Entwicklung eines Feldschwirl-Habitats
2.2 Accr	Anlage von Rebhuhnstrassen / Rebhuhnhabitat
2.3 Accr	Entwicklung von Felderchenhabitats
2.4 Accr	Anlage von Hecken- und Gebüschstrukturen einschl. vorgelagerter artenreicher Säume
2.5 Accr	Waldaufwertung
2.6 Accr	Ersatzquartiere Höhlenbrüter *
2.7 Accr	Anlage von arten- und strukturreichen, lichten Gehölzbeständen
2.8 Accr	Ersatzquartiere Fledermäuse *
2.9 Accr	Lebensraumaufwertung für die Wiesenspiegler
3.1 A	nur L. v. m. 1.10 V Leitstrukturpflanzungen für Fledermäuse
3.2 A	Naturnahe Verlegung des Schwabwaches
3.3 A	Herstellung und Aufwertung von Extensivgrünland (3.3.1 A) und Magerweiden (3.3.2 A) als Lebensraum für Falter und Heuschrecken
3.4 A	Herstellung von Extensivweiden bzw. einjährigen Ackerbrachen als Lebensraum seltener Segelhalbvegetation

Gestaltungs- / Wiederherstellungsmaßnahmen	
4.1 G	Ansatz von kräuterreichem Landschaftsrasen
4.2 G	Anlage von Hochstaudenfluren
4.3 G	Geschlossene Gehölzpflanzung
4.4 G	Aufgelockerte Gehölzpflanzung
4.5 G	Einzelbaumpflanzung
4.6 G	Wiederherstellung von geschlossenen Gehölzbeständen durch Gebüschpflanzungen aus Großstäuchern
4.7 G	Wiederherstellung von Vegetationsbeständen nach bauzeitl. Inanspruchnahme *

\* = nicht verortet

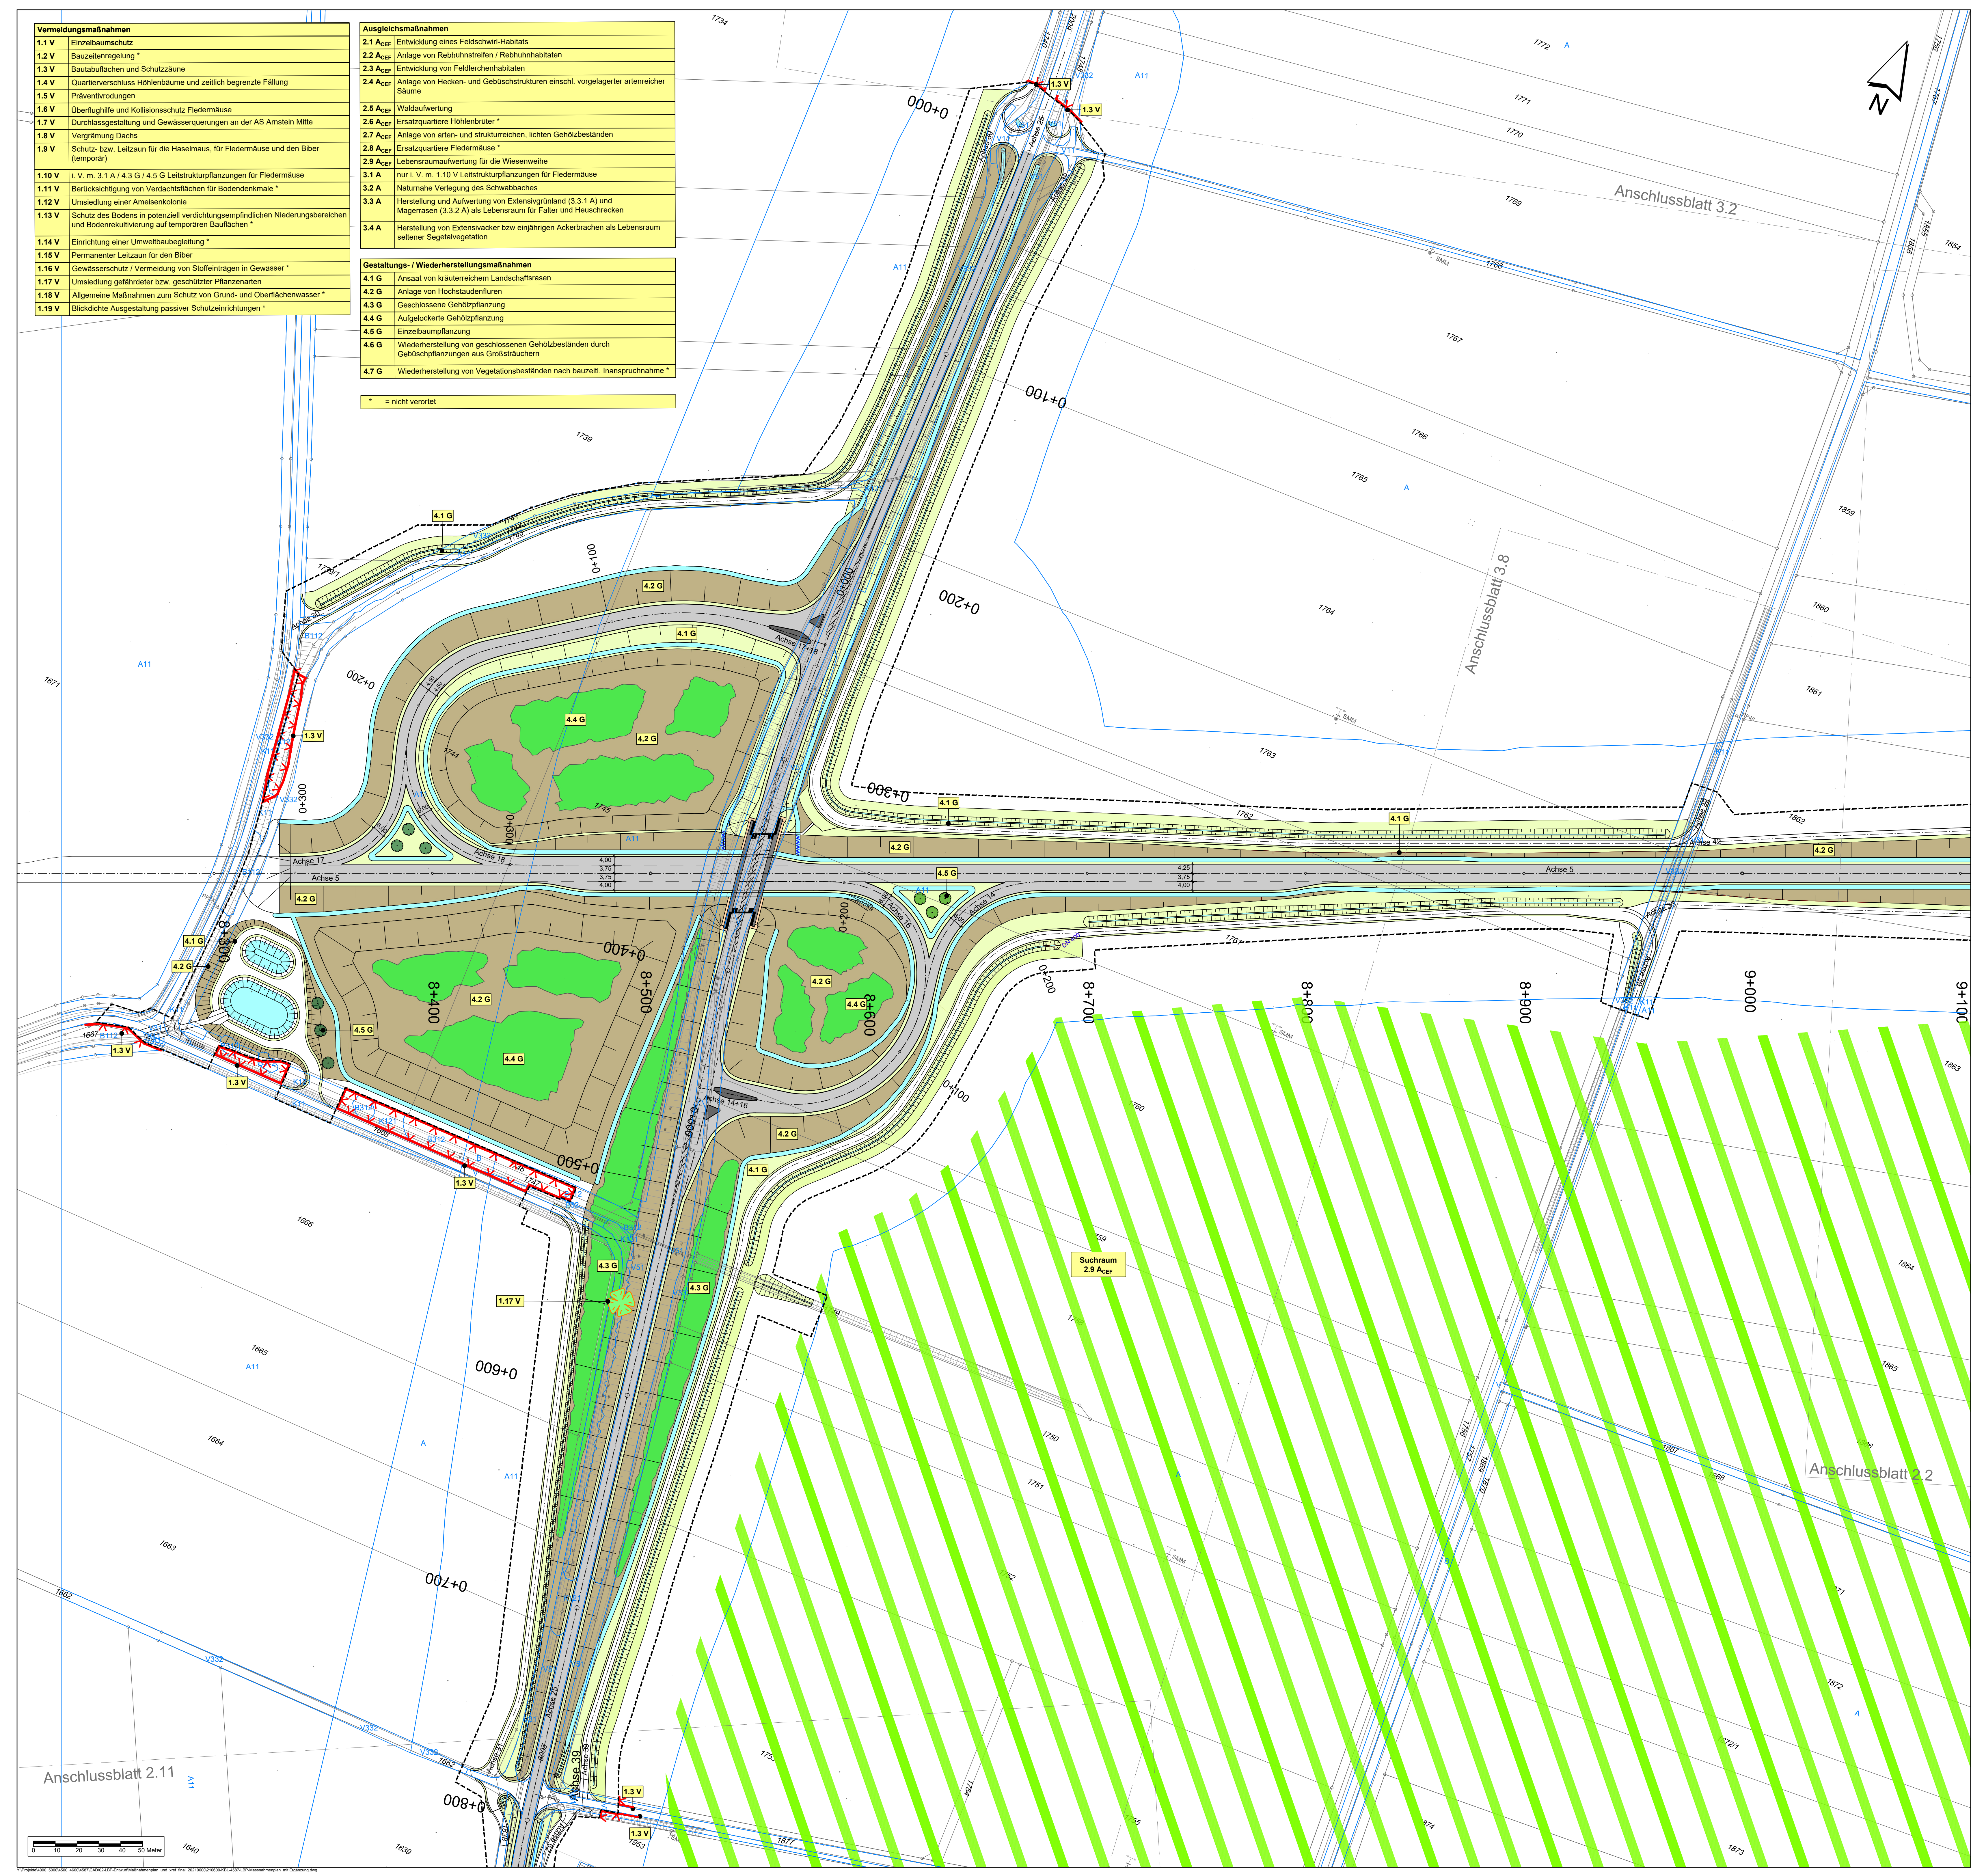

Entwurfsverfasser:	Datum	Zeichen
<b>KÖRTEMEIER BROKMANN</b> LANDSCHAFTSARCHitekten <small>Körtemeier Brokmann Landschaftsarchitekten GmbH Göstastraße 92 93051 Weirford T +49(0)9302 21 97 39-0 F +49(0)9302 21 97 39-30</small>	bearbeitet	Juni 2021 ER
	gezeichnet	Juni 2021 HB/M/L
	geprüft	Juni 2021 MK

Staatliches Bauamt Würzburg	bearbeitet	gezeichnet	geprüft	Datum	Zeichen
<small>Weidenburgstraße 6 97082 Würzburg Tel.: 0931/992-00, Fax: 0931/992-2777, E-Mail: poststelle@stbauamt-wuerzburg.de</small>				Juli 2021	KM

Nr.	Art der Änderung	Datum	Zeichen

## FESTSTELLUNGSENTWURF

Straßenbauverwaltung Freistaat Bayern <b>Staatliches Bauamt Würzburg</b> <small>Stufe / Abschn.-Nr. / Station: MSP 6 / 100 / 4.367 - B 26n / 100 / 1.631 PROJUS-Nr.: 0917264010</small>	Unterlage / Blatt-Nr.: 9 / 2 / 2.1 Maßnahmenplan (trassennah) B 26n, Bau-km 8+330 - Bau-km 9+080 Maßstab: 1 : 1.000
---	--

Neubau der B 26n  
 Karlstadt - AK Schweinfurt / Weinack, Bauabschnitt 1  
 Bau-km 8+330 - Bau-km 16+120

aufgestellt: Staatliches Bauamt Würzburg gzt Andreas Meise, Baustruktur Würzburg, den 06.07.2021	Datum: 06.07.2021
--	-------------------