
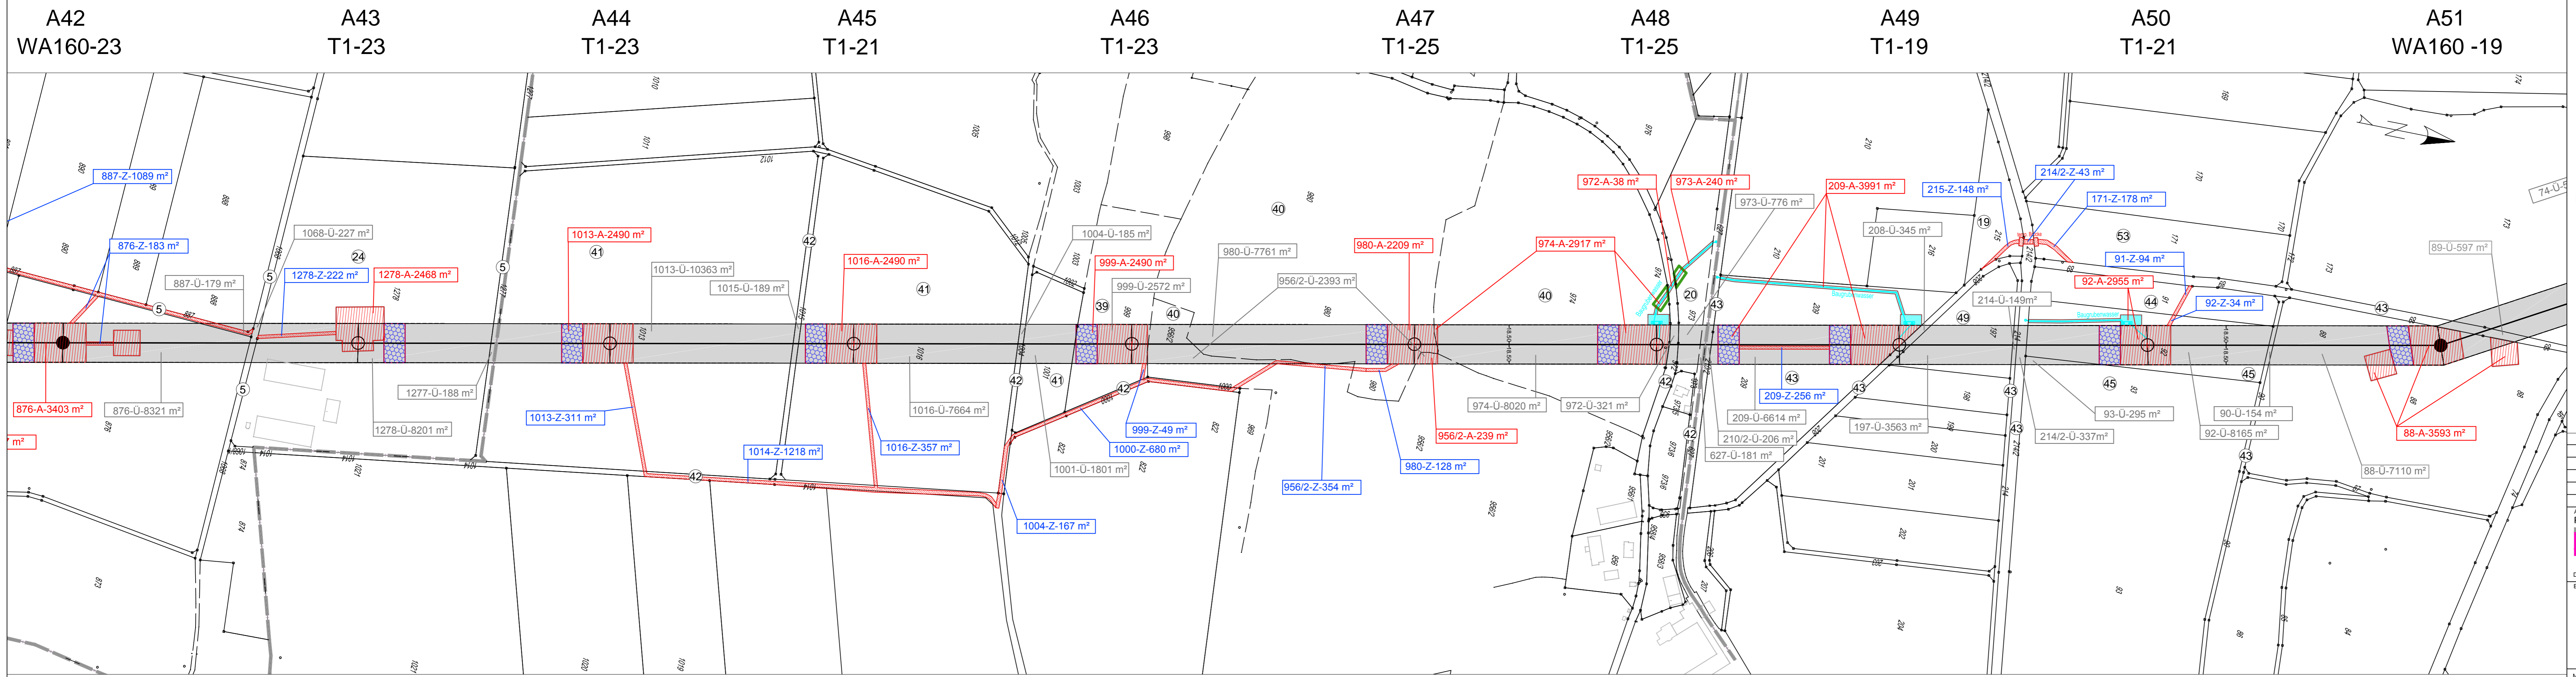


110-kV-Leitung Maisach - Aichach Ltg. Nr. J84

LH-06-J84 Rechtserwerbsplan Mast-Nr. A42 - A51

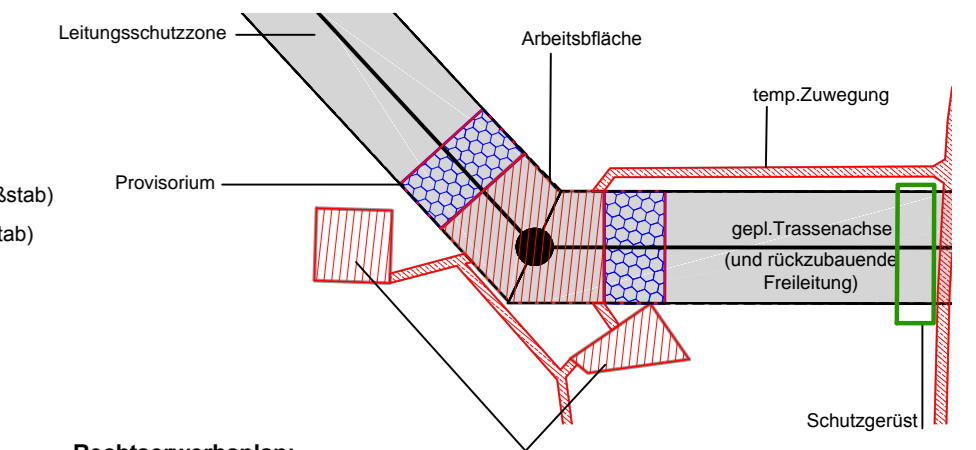

- Legende**
- A32 Mastnummer
 - WA160-23 Masttyp
 - Winkelmast (ohne Maßstab)
 - Tragmast (ohne Maßstab)
- Grenzen:**
- Gemeinde
 - Gemarkung
- Sonstiges:**
- Leitungsschutzzone
 - Arbeitsfläche
 - Zufahrt
 - Fläche für Provisorium
 - Schutzgerüste
 - Bauwasserleitung
 - Fläche für Absetzbecken
- Bauwasserhaltung:**
- Bauwasserleitung
 - Fläche für Absetzbecken
- Rechtserwerbsplan:**
Inanspruchnahme:
- A- Arbeitsflächen, Windenplätze, Provisorien, Schutzgerüst und Flächen für Bauwasserhaltung
 - Z- Zuwegung
 - U- Leitungsschutzzone
- Rechtserwerbsplan:**
Flurstück - Nutzungsart - m²
- 261-Z-972 m²
 - 1079/13-U-697 m²
 - 1105/4-A-536 m²

Nr.	Änderung / Ergänzung	Datum	Name / Stelle
5			
4			
3			
2			
1			

Verwendung und Planart	
Planfeststellungsunterlage	
Datum:	07.01.2020
gepr.:	07.01.2020
gepr.:	07.01.2020

Im Namen und für Rechnung des Bauherren	
Bayerwerk Netz GmbH Lilienthalstraße 7 93049 Regensburg	
Datum:	07.01.2020
Unterschrift:	IA LV