




GEPLANTE DEPONIEERWEITERUNG (Einfüllbereich DK 0)

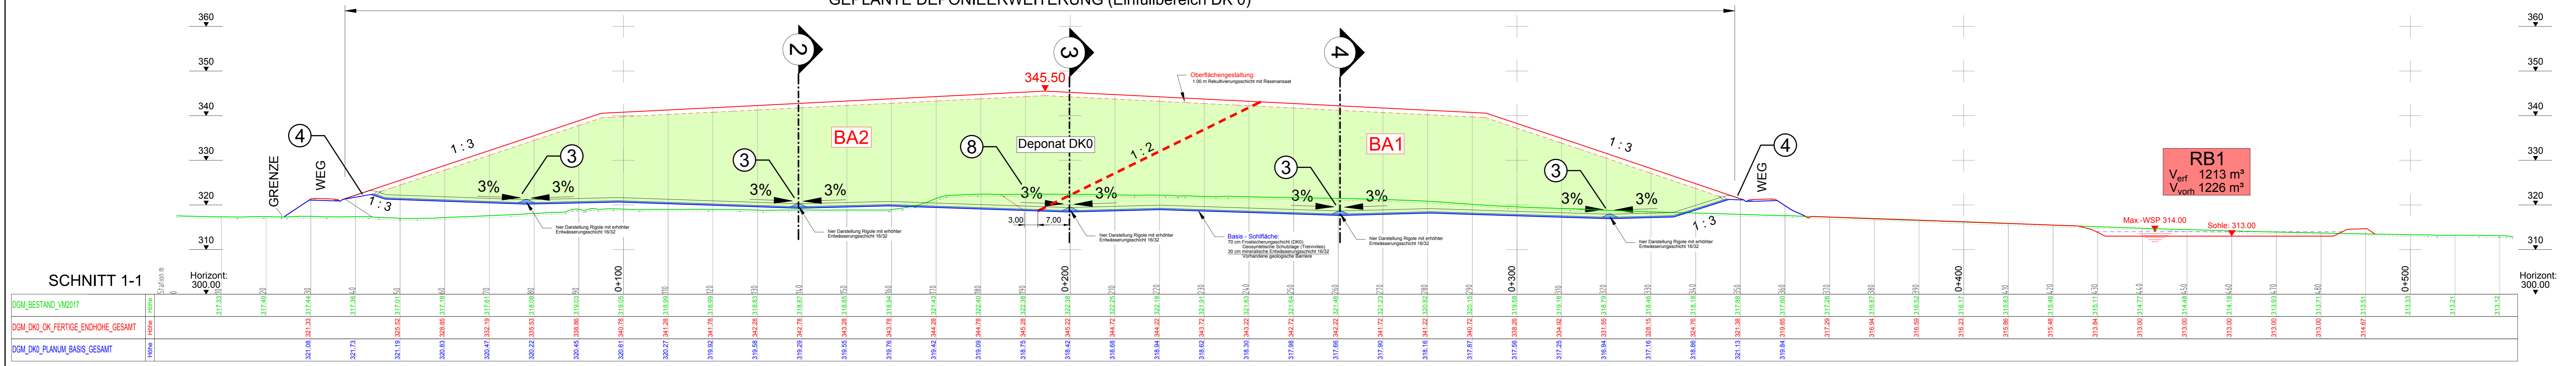

GEPLANTE DEPONIEERWEITERUNG (Einfüllbereich DK 0)

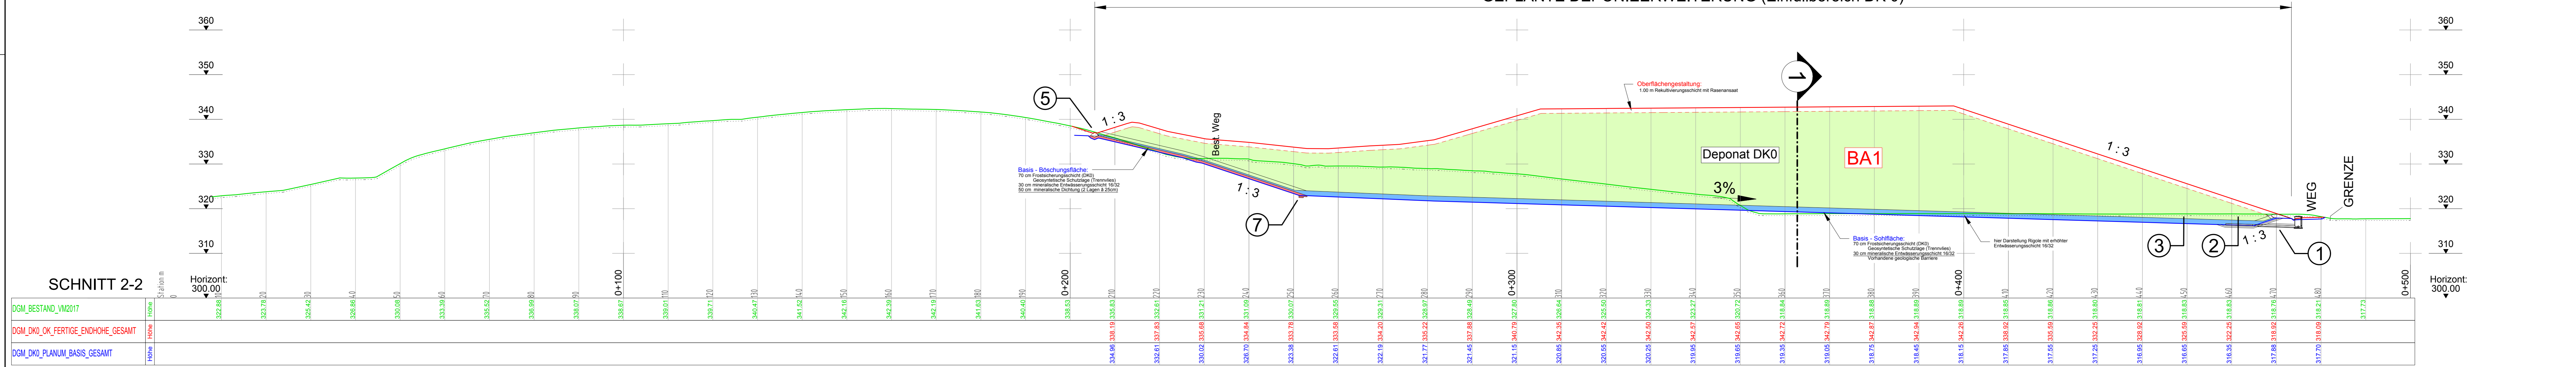

GEPLANTE DEPONIEERWEITERUNG (Einfüllbereich DK 0)

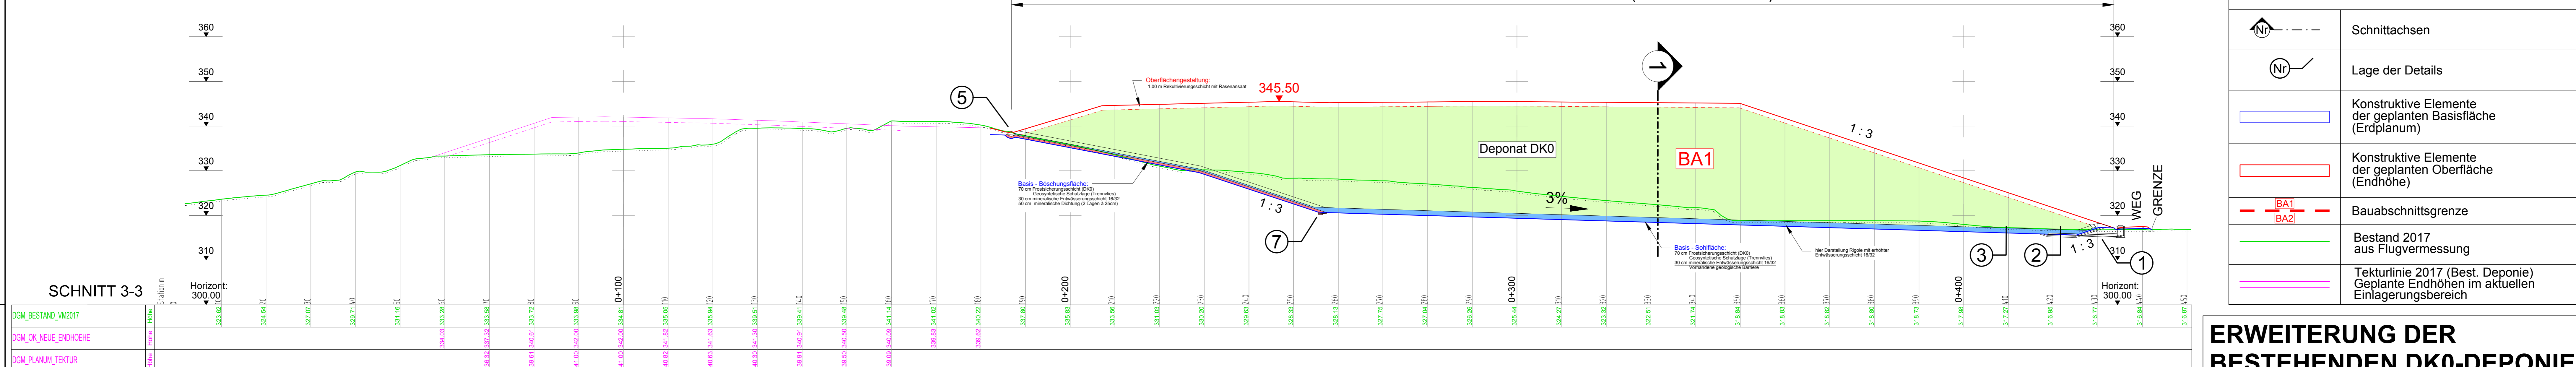


Legende

	Schnittachsen
	Lage der Details
	Konstruktive Elemente der geplanten Basisfläche (Erdplanum)
	Konstruktive Elemente der geplanten Oberfläche (Endhöhe)
	Bauabschnittsgrenze
	Bestand 2017 aus Flugvermessung
	Tekturlinie 2017 (Best. Deponie) Geplante Endhöhen im aktuellen Einlagerungsbereich

ERWEITERUNG DER BESTEHENDEN DK0-DEPONIE "AM WEINBERG - SÜD"

PLANUNGSGRUNDLAGE:

GEPLANTE DEPONIEERWEITERUNG (Einfüllbereich DK 0)

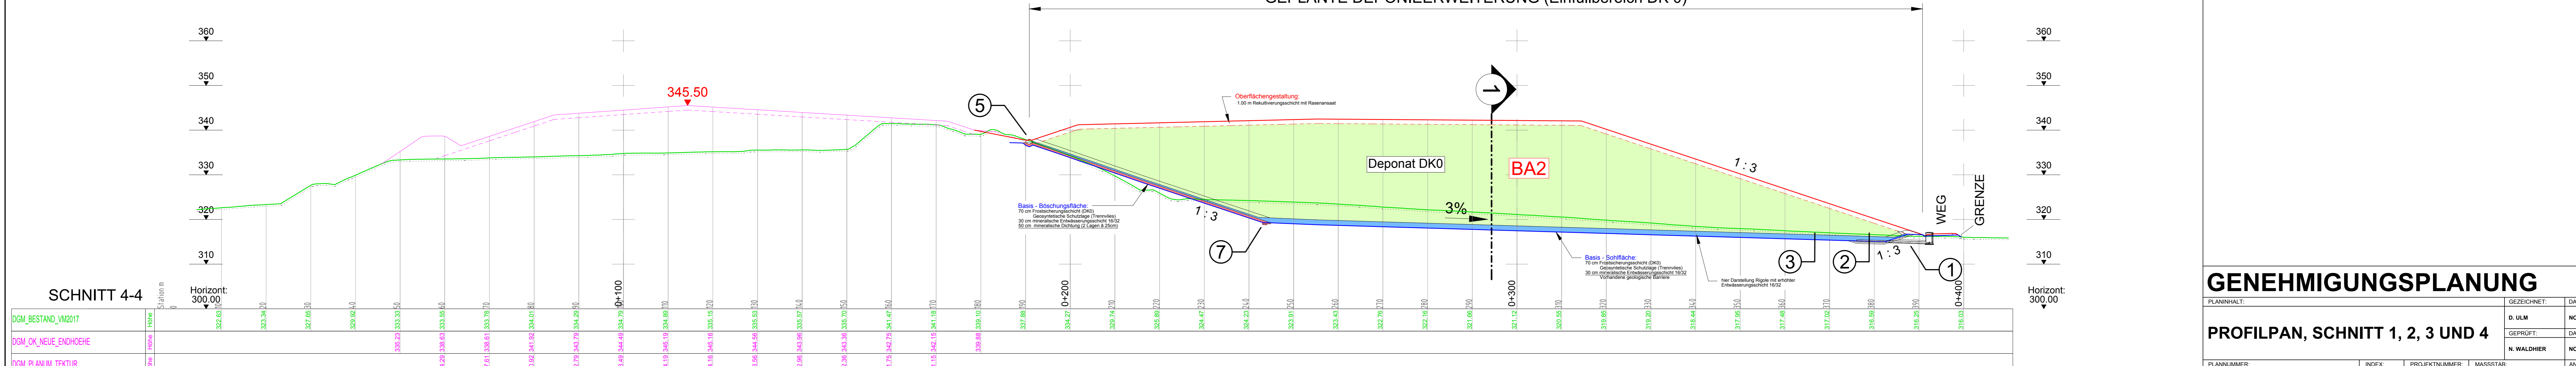

GENEHMIGUNGSPLANUNG

PLANNUMMER: WE-GP-PR	INSEK:	PROJEKTNUMMER: 33916	MASSSTAB: 1 : 500	ANLAGE: 7
DEPONIE AM WEINBERG GMBH Weinberg Str. 9 91438 Bad Windsheim Tel. 09841 405-0, Fax ... 238				
GEZEICHNET: N. WALDHER DATUM: NOV 2020		GEZEICHNET: N. WALDHER DATUM: NOV 2020		
ORT: _____ DATUM: _____				

COPLAN AG
 GEBÄUDE- UND ANLAGENENTWURF
 Weiden i. d. OPf. 92611-2020
 PLANGROSSE: 1.189 x 0.841 m = 1.00 m²