


m u. GOK (316 m NN)

### Bohrung BK 2 (GWM 2)

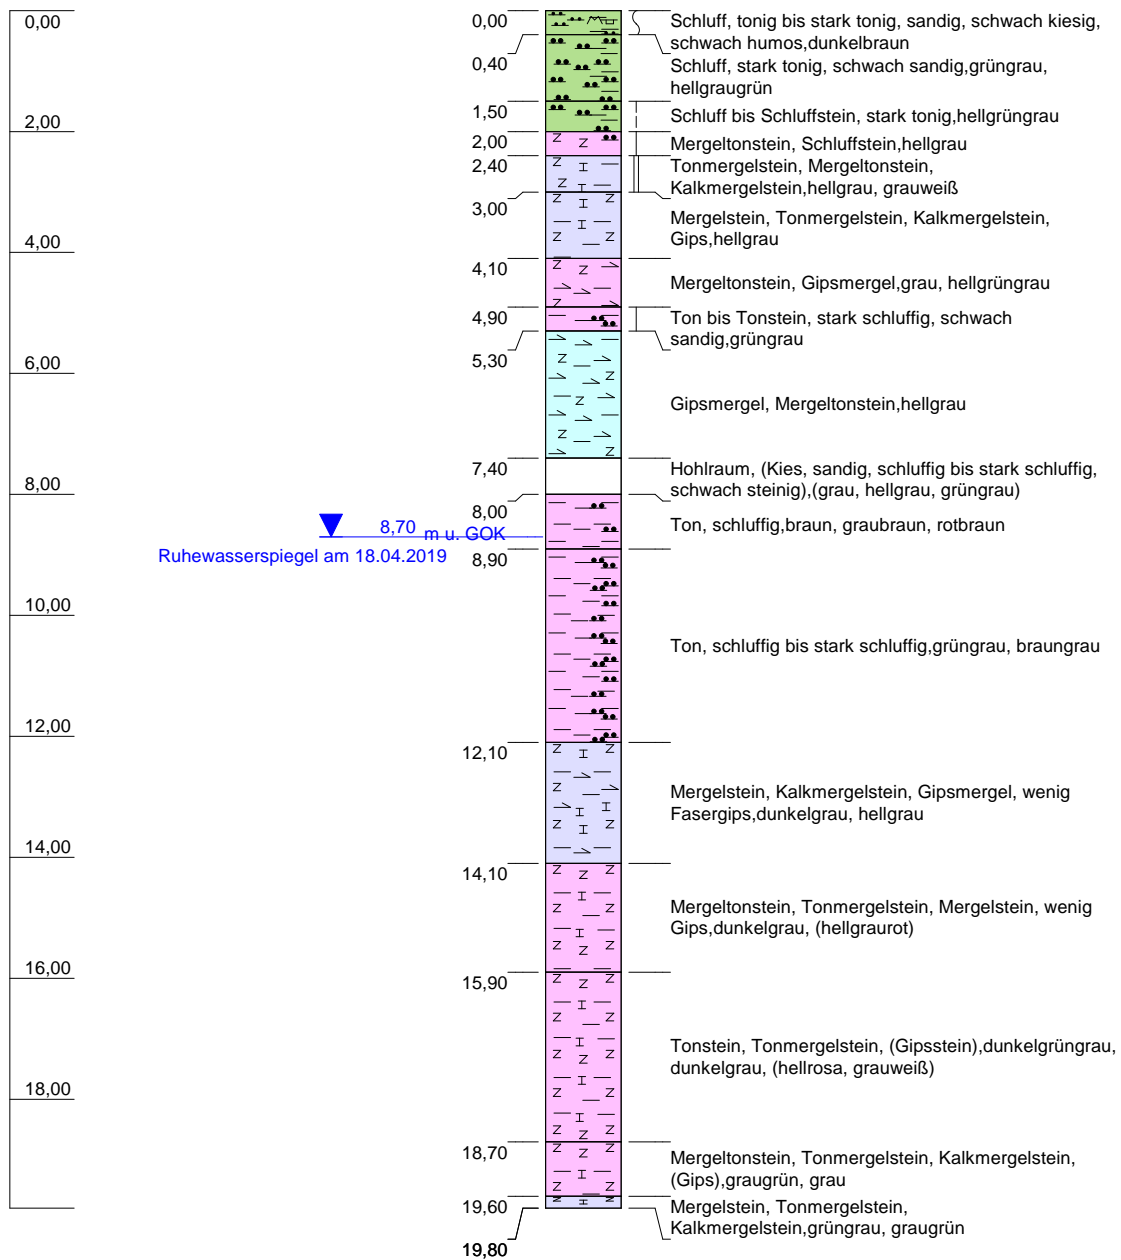

Höhenmaßstab: 1:125

Blatt 1 von 1

<b>Projekt: Deponieerweiterung Bad Windsheim</b>		<b>BGI Beratende Geotechniker GbR</b> (Prof. Dr. Peter Udluft Nachf.) Dipl.-Geologen Dr. H. Mainardy & B. Schäfers Greisingstr. 8, 97074 Würzburg, Tel.: 0931 / 887059
<b>Bohrung: Bohrung BK 2 (GWM 2)</b>		
Auftraggeber: Deponie Bad Windsheim	Rechtswert: 4387319	
Bohrfirma: Brunnenbau Kern	Hochwert: 5485057	
Bearbeiter: DrM	Ansatzhöhe: 316 m	
Datum: 18.04.2019	Endtiefe: 19,80	<b>Anlage 3.2.2</b>