


m u. GOK (319 m NN)

Aufschlussbohrung AB1 - GW-Messstelle

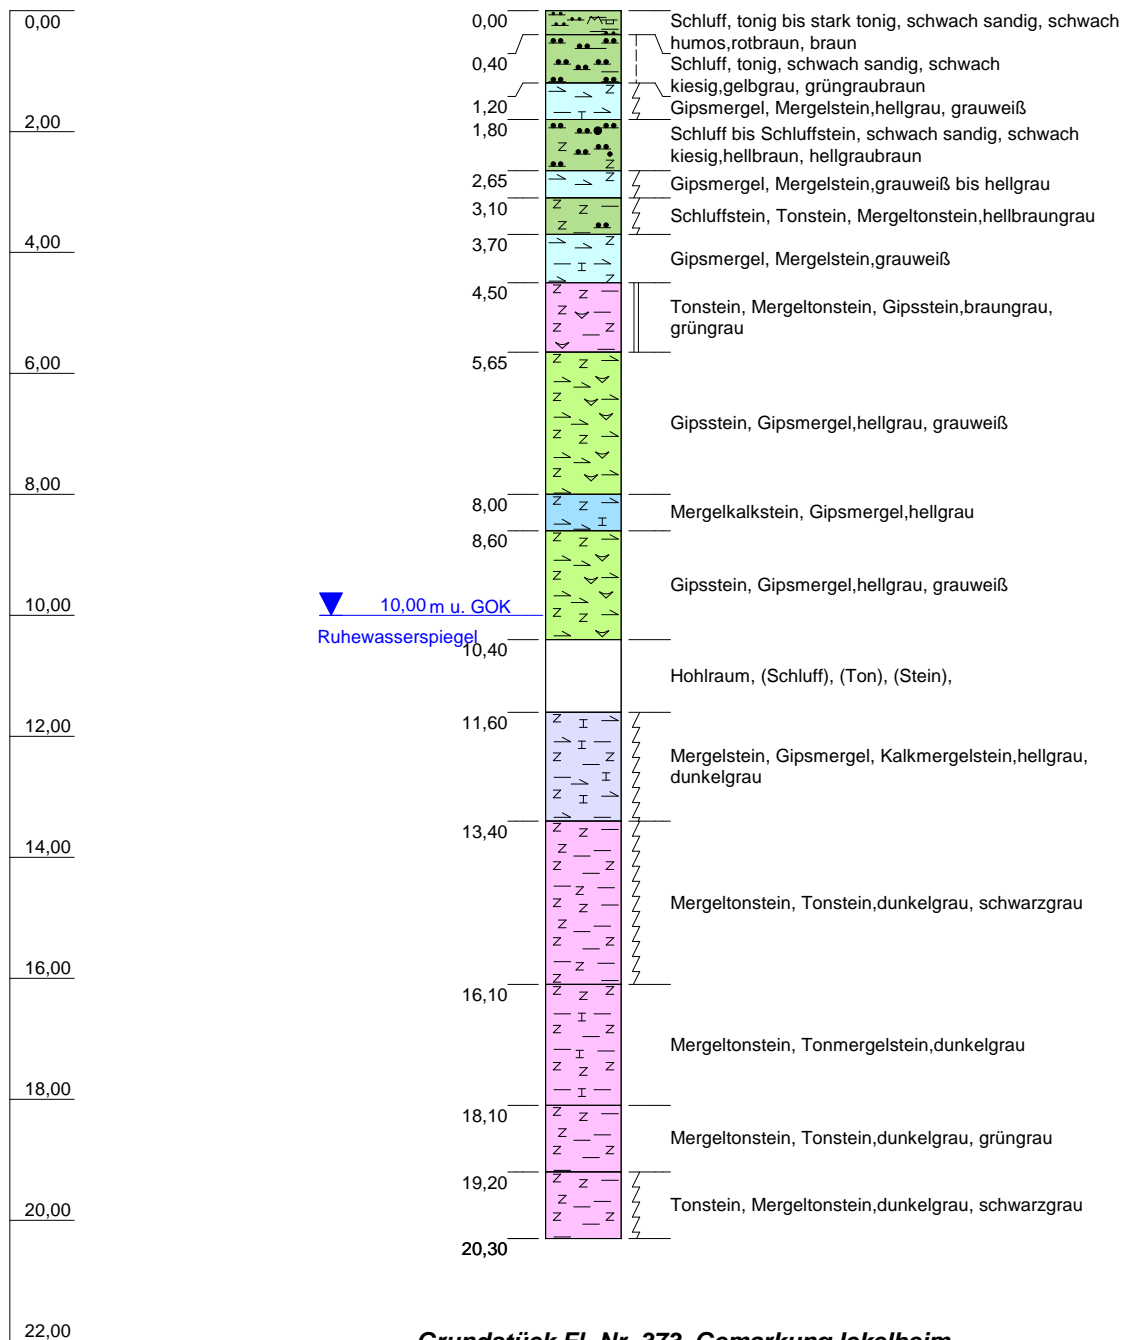

Grundstück Fl.-Nr. 373, Gemarkung Ickelheim

Höhenmaßstab: 1:125

Blatt 1 von 1

Projekt: GHRB		BGI Beratende GeoIngenieure GbR (Prof. Dr. Peter Udluft Nachf.) Dipl.-Geologen Dr. H. Mainardy & B. Schäfers Greisingstr. 8, 97074 Würzburg, Tel.: 0931 / 887059
Bohrung: Aufschlussbohrung AB1 - GW-Messstelle		
Auftraggeber: Fa. Gerhäuser, Bad Windsheim	Rechtswert: 4387231	
Bohrfirma: Keller & Hahn	Hochwert: 5484832	
Bearbeiter: DrM	Ansatzhöhe: 319 m	
Datum: 20.06.2018	Endtiefe: 20,00	Anlage 5.2