


110-kV-Freileitung Höllriegelskreuth - Hohenbrunn
 Ltg. Nr. J91
 FNN-Sanierungsprogramm,
 80° Ertüchtigung und LWL-Verlegung

Lageplan
 mit Schutzgebieten
 Mast A10 bis Mast Nr. A20
 Maßstab 1 : 2.500

Datum	Gezeichnet	Änderung	
17.12.21	WM	Bodendenkmal-/Vermutungsflächen lt. SN BLD vom 18.5.21	
Index	Zugehörigkeit	Verweis	Maßstab 1 : 2.500
Technische Referenz	Erstellt durch	Genehmigt von	Erstelldatum
Geplante Maststandorte ex SPC vom 10.08.2017 ex IMP vom 12.09.2018	max. vncf - Umkreisplanung GmbH St. Wolfgang Str. 19 91944 Kallert		06.11.2020
bayerwerk	Objektname	Status	
	110-kV-Leitung Höllriegelskreuth - Hohenbrunn, Ltg. Nr. J91	Zählteil	
	Klassifikation	Blatt	

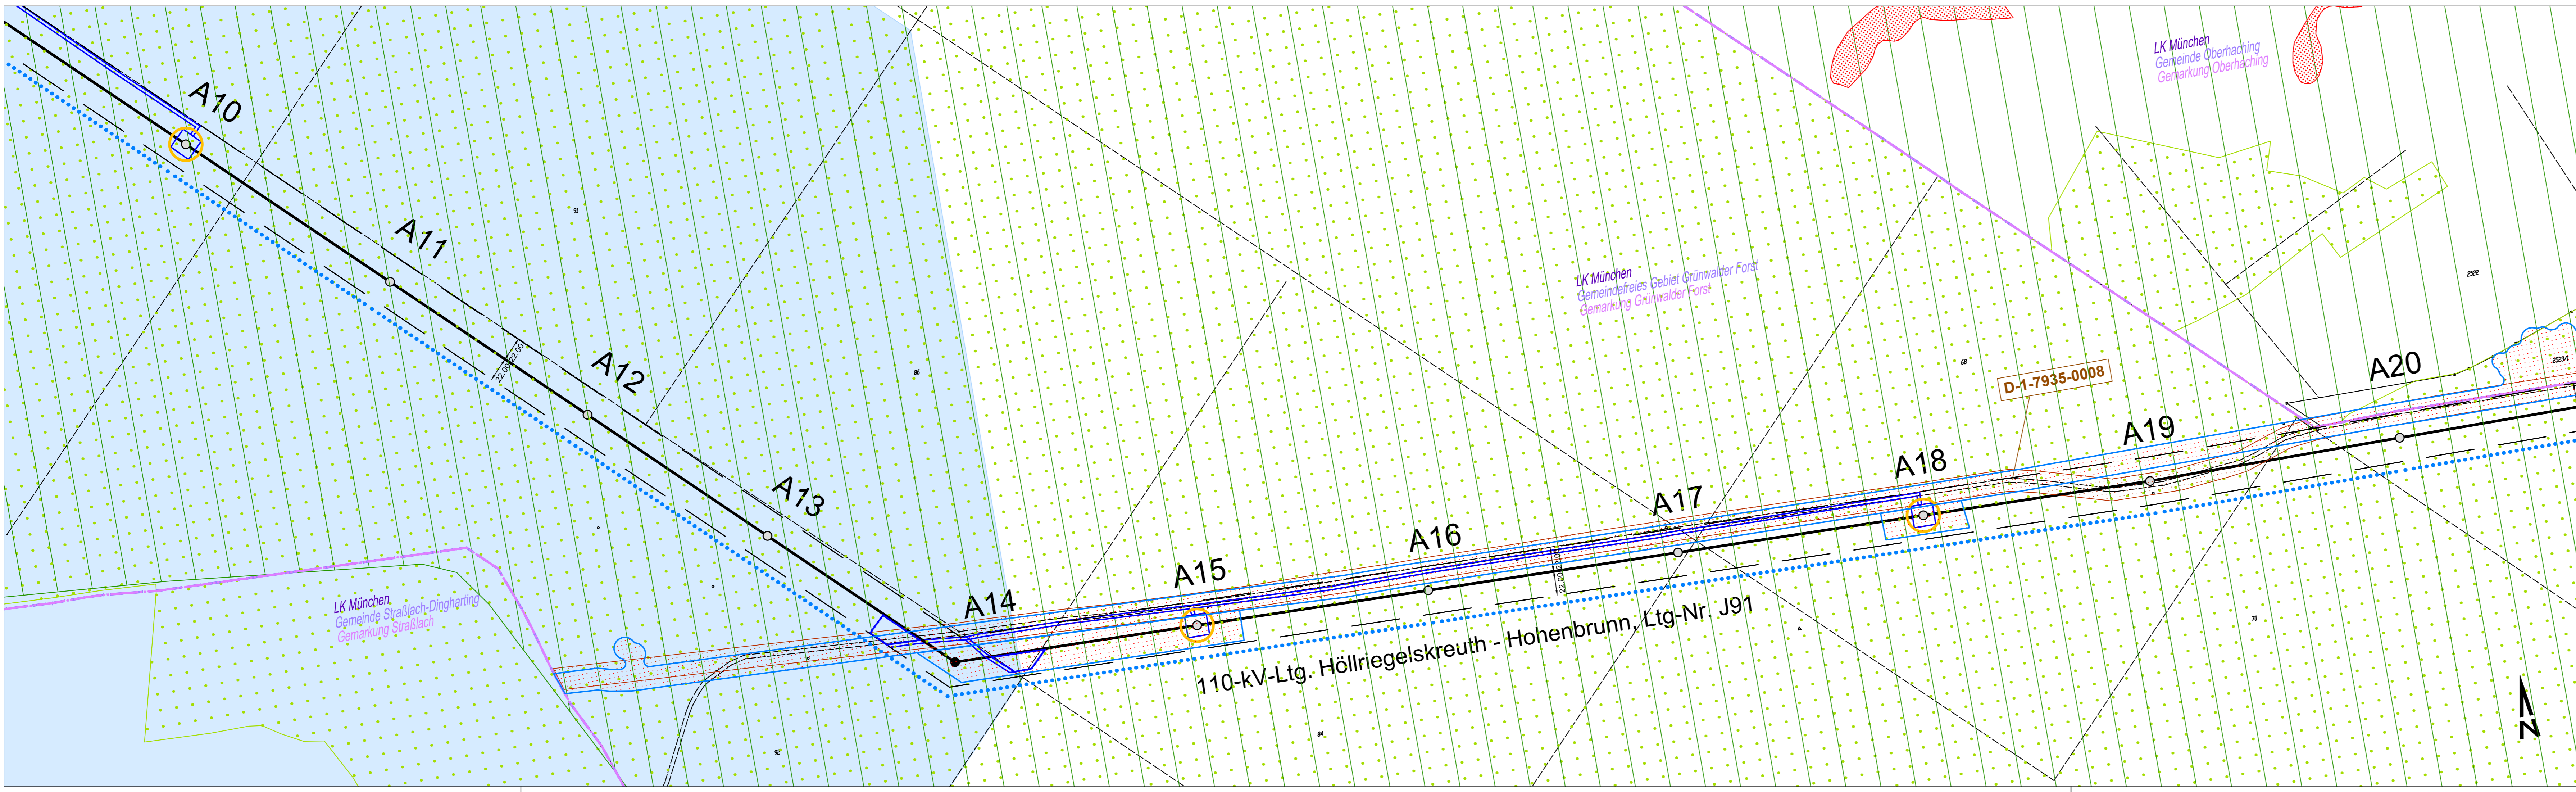

Legende

- A3 A4 Freileitungstrasse mit Maststandort
 ● = Abspannmast, ○ = Tragmast, Mastnummer und Leitungsschutzzone
- A64 Rückbau Maststandort
 ● (rot) = Neubau Maststandort
- Fläche Umspannwerk

Maßnahmen

- Verstärkung Mast und Fundament
- Erhöhung des Masts mit Mast- und Fundamentverstärkung
- Ersatzneubau am gleichen Standort
- Ersatzneubau an neuem Standort
- Tausch der Leiterseile von Mast Nr. A58 bis A71
- Ersatz des Blitzschutzseils (LWL) auf der gesamten Leitungslänge

Inanspruchnahmen

- Arbeitsfläche
- Zuwegung
- Trommel- und Windenplatz
- Bereiche für Provisorien
- Schutzgerüst mit Netz (Bahntrasse)

Schutzgebiete

- Flora-Fauna-Habitat-Gebiet (FFH-Gebiet)
- Landschaftsschutzgebiet (LSG)
- Biotop nach Biotopkartierung Bayern
- Ökoflächen nach Ökoflächenkataster
- Festgesetztes Überschwemmungsgebiet (fÜG)
- Trinkwasserschutzgebiet (WSG)
- Bodendenkmäler (Vermutungsflächen)
- Bannwald

Verwaltungsgrenzen

- Flurstücksgrenze mit Nummer
- Gemarkungsgrenze
- Gemeindegrenze
- Landkreisgrenze

