


110-kV-Freileitung Höllriegelskreuth - Hohenbrunn
 Ltg. Nr. J91
 FNN-Sanierungsprogramm,
 80° Ertüchtigung und LWL-Verlegung

Lageplan
 mit Schutzgebieten
 Mast A50 bis Mast Nr. A61
 Maßstab 1 : 2.500

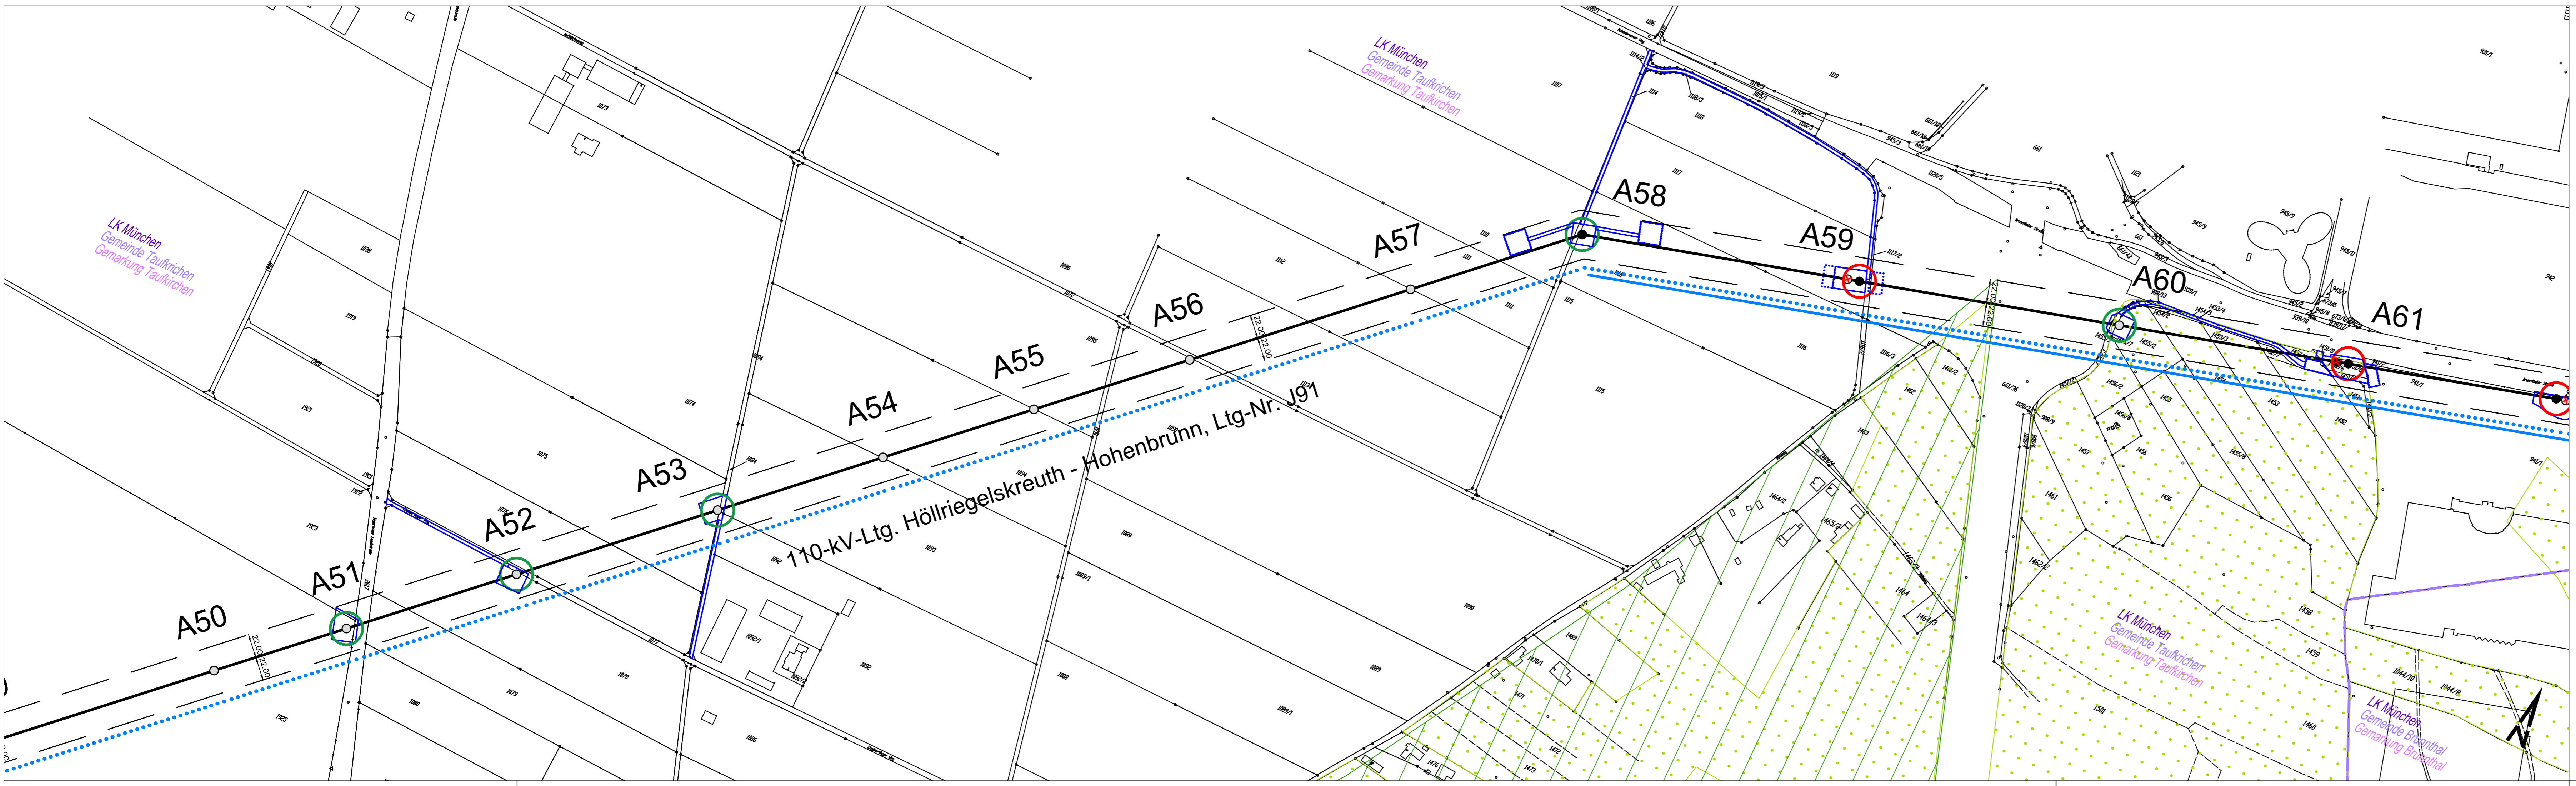

Legende

- A3 A4** Freileitungstrasse mit Maststandort
 ● = Abspannmast; ○ = Tragmast), Mastnummer und Leitungsschutzzone
- A64** Rückbau Maststandort
 ● Neubau Maststandort
- Fläche Umspannwerk
- Maßnahmen**
- Verstärkung Mast und Fundament
- Erhöhung des Masts mit Mast- und Fundamentverankerung
- Ersatzneubau am gleichen Standort
- Ersatzneubau an neuem Standort
- Tausch der Leiterseile von Mast Nr. A58 bis A71
- Ersatz des Blitzschutzseils (LWL) auf der gesamten Leitungslänge
- Inanspruchnahmen**
- Arbeitsfläche
- Zuwegung
- Trommel- und Windenplatz
- Bereiche für Provisorien
- Schutzgerüst mit Netz (Bahntrasse)
- Schutzgebiete**
- Flora-Fauna-Habitat-Gebiet (FFH-Gebiet)
- Landschaftsschutzgebiet (LSG)
- Biotop nach Biotopkartierung Bayern
- Ökoflächen nach Ökoflächenkataster
- Festgesetztes Überschwemmungsgebiet (fÜG)
- Trinkwasserschutzgebiet (WSG)
- Bodendenkmäler
- Bannwald
- Verwaltungsgrenzen**
- Flurstücksgrenze mit Nummer
- Gemarkungsgrenze
- Gemeindegrenze
- Landkreisgrenze

Index	Datum	Gezeichnet	Änderung	Verweis	Maßstab	Format
					1 : 2.500	
Technische Referenz	Erstellt durch	Genehmigt von	Erstelldatum	Status	Zählteil	
Gep. Nr. 110-kV-Ltg. Höllriegelskreuth - Hohenbrunn, Ltg. Nr. J91	max. vncf - sachplanung GmbH St. Wolfgang Str. 19 91714 Kallert		06.11.2020		Blatt	
Objektname	110-kV-Leitung Höllriegelskreuth - Hohenbrunn, Ltg. Nr. J91					
Klassifikation						