

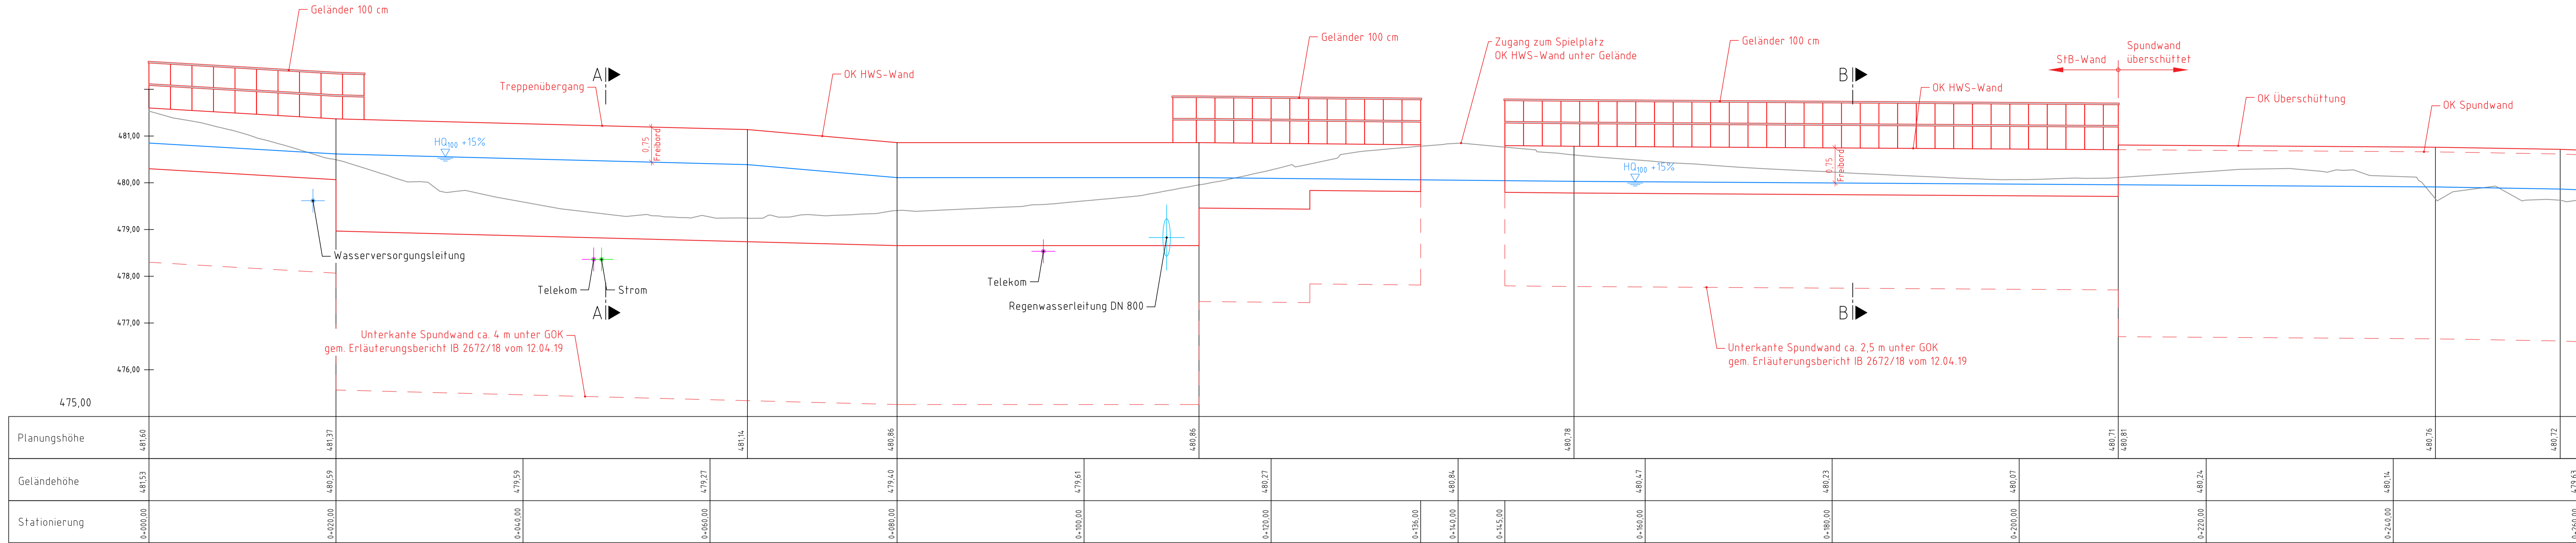


Längsschnitt (Abwicklung in Mauerachse)
M 1: 250/50

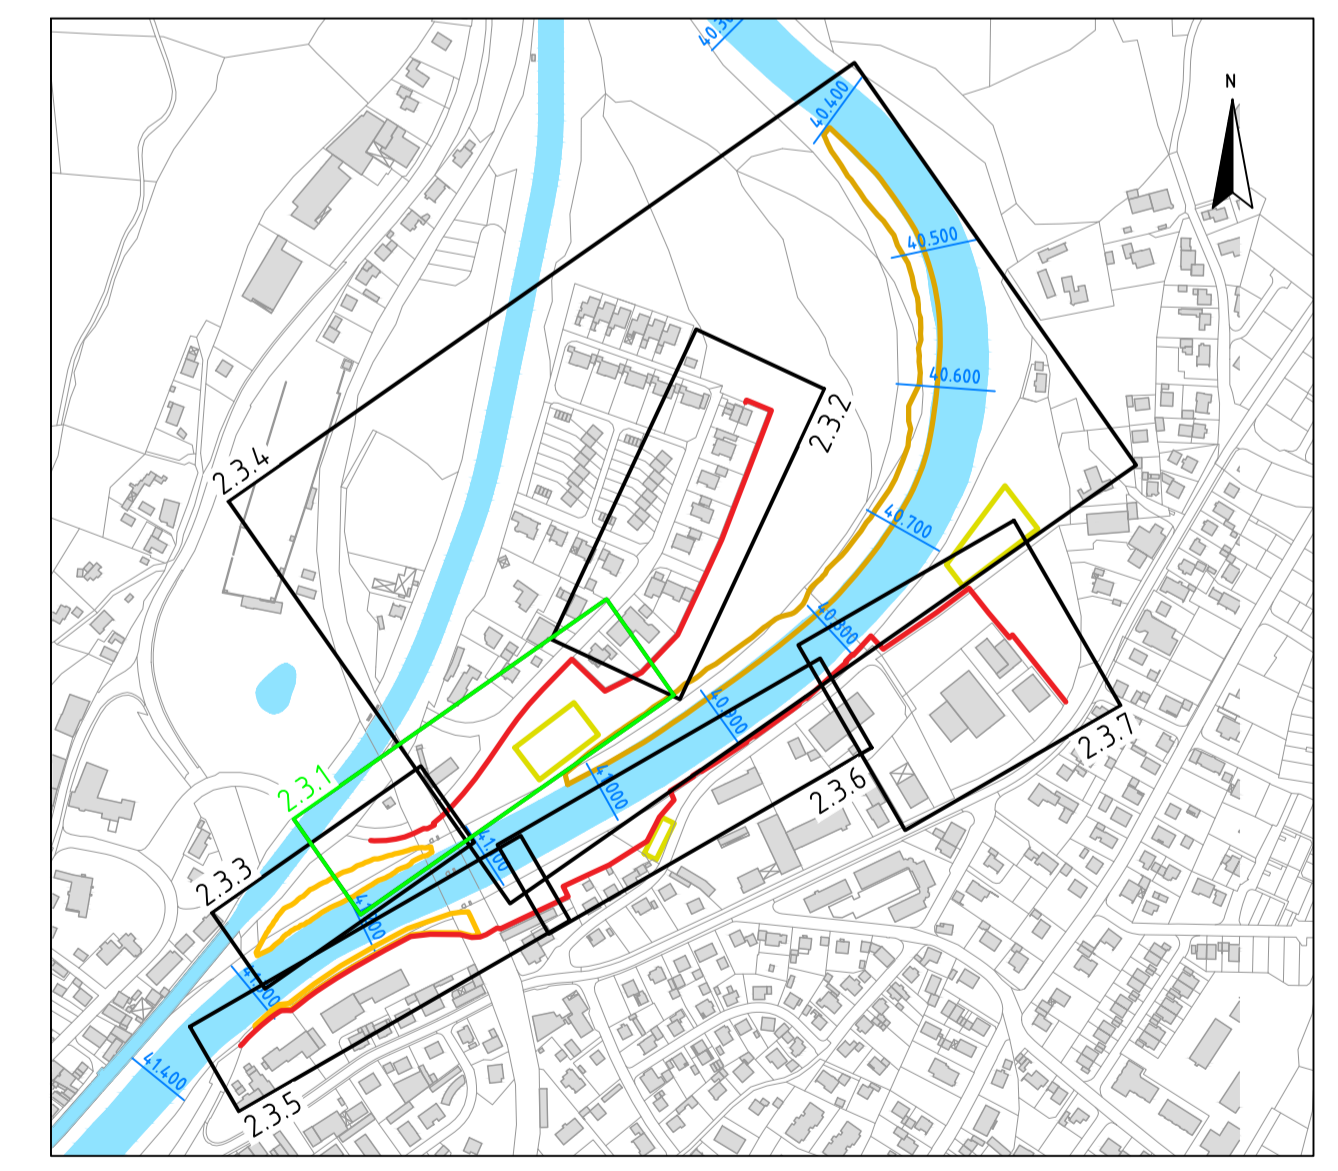

- Legende:
- temporär beanspruchter Arbeitsraum für Spundwandgerät
 - Sparten Wasserversorgung
 - Sparten Regenwasser
 - Sparten Mischwasser
 - Sparten Telekommunikation
 - Sparten Strom
 - Sparten Gas
 - Leuchten
 - erhaltenswerte Bäume

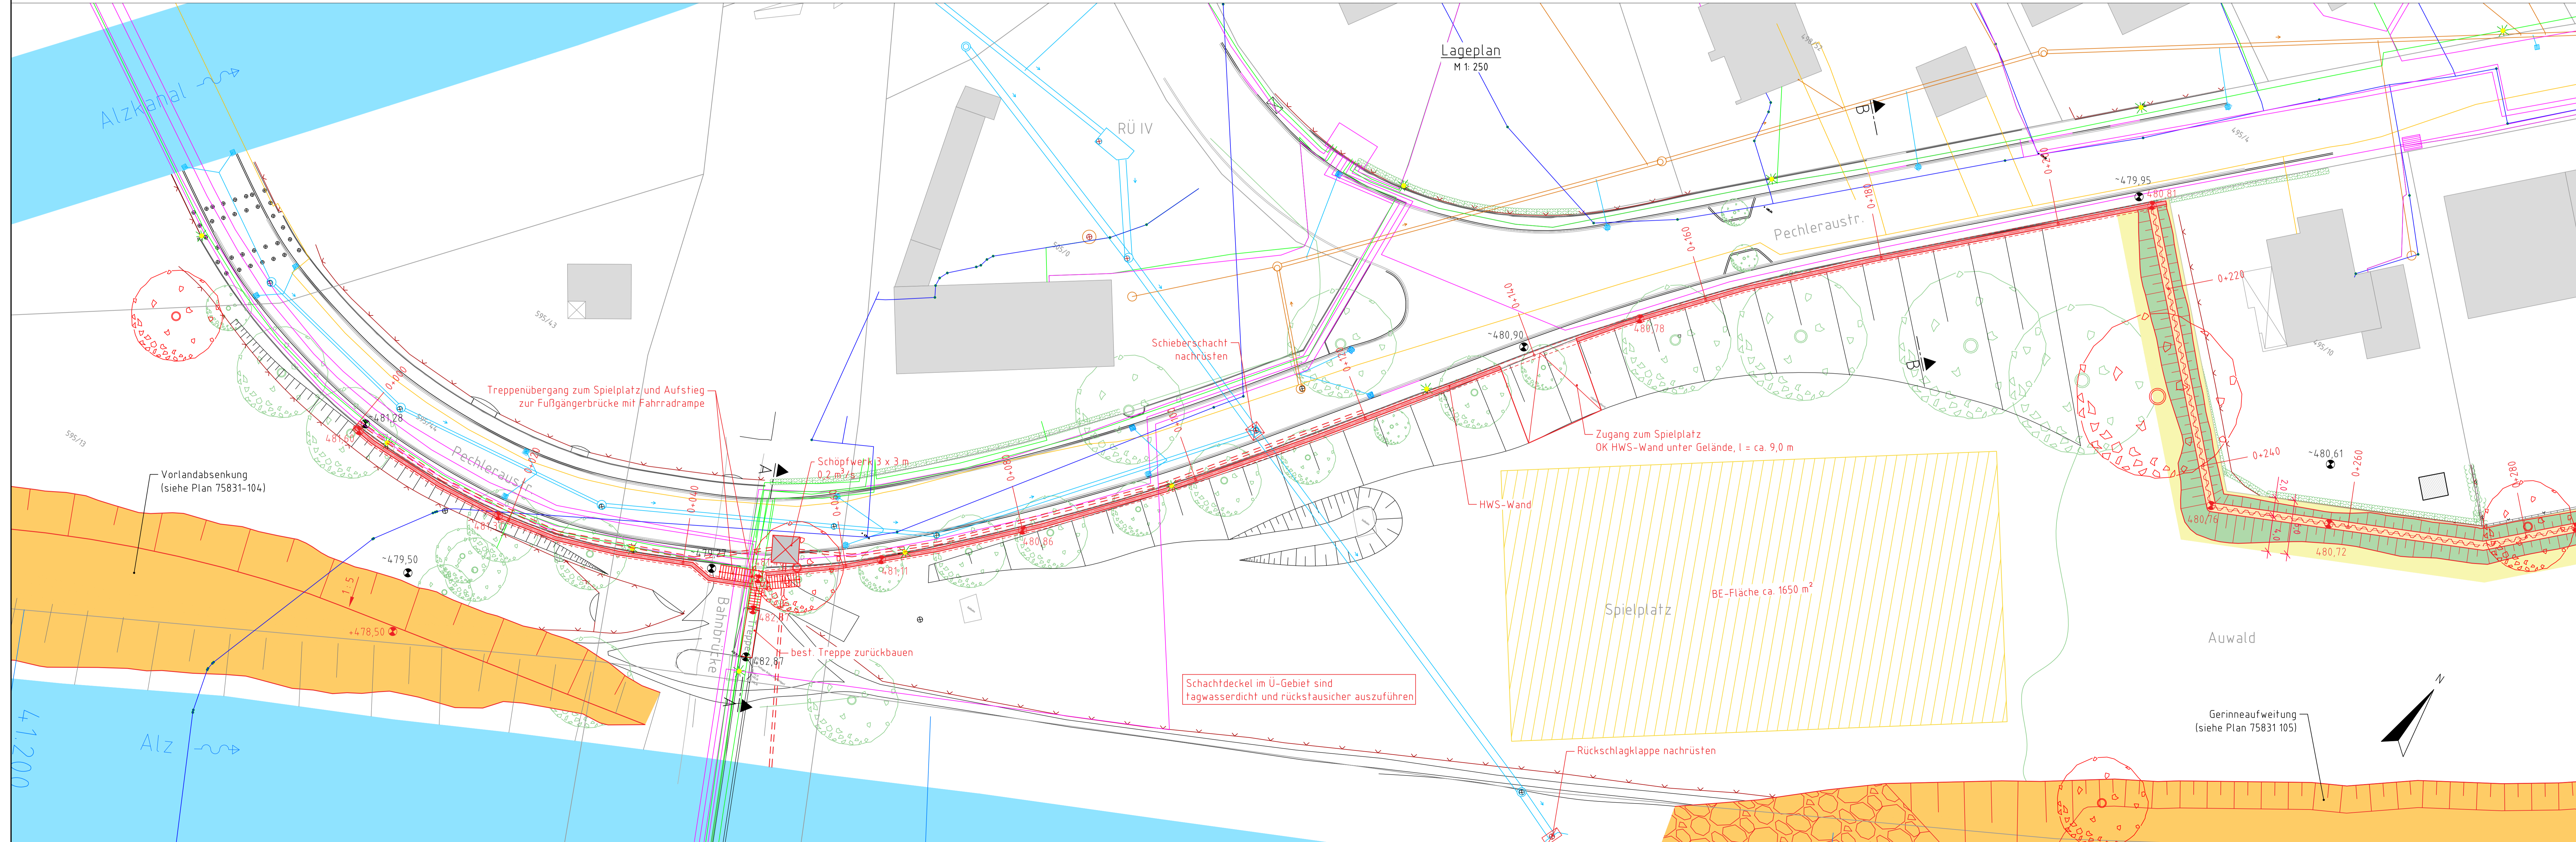

Lagebezugssystem: DHDN90 (Gauß-Krüger: 3° Zone 4) EPSG: 31468
 Höhenbezugssystem: DHHN92 (Status 160) EPSG: 5783