









110-kV-Hochspannungsleitung  
 von Bidingen nach Schongau  
 Anlage 64601, 64653, 64654  
 Abschnitt 3 von Schwabbruck nach Schongau

Rechtserwerbsplan  
**Lageplan**

Maßstab: 1:2500  
 von Mast 47 bis UW Schongau  
 Kabeltrasse


Gemeinde	Markung	Kreis
Altentadt	Altentadt	Weilheim-Schongau
Altentadt	Schwabbruck	Weilheim-Schongau
Schongau	Schongau	Weilheim-Schongau

Planerstellung			
Datum	Name	Firma	
Eingem.			
Eingetr.	21.10.2020	Buhl H.	LVN
Gepr.			

März 2023	Kabelführung vor UW geändert		
Feb. 2023	M 46 auf Flur 1588 verschoben		
	DFK des Vermessungsamtes Stand ... /		
Datum	Änderungen	Gepr.	

LEW Verteilnetz GmbH  
 Projekte HS / Leitungen  
 ERSD-P-HL

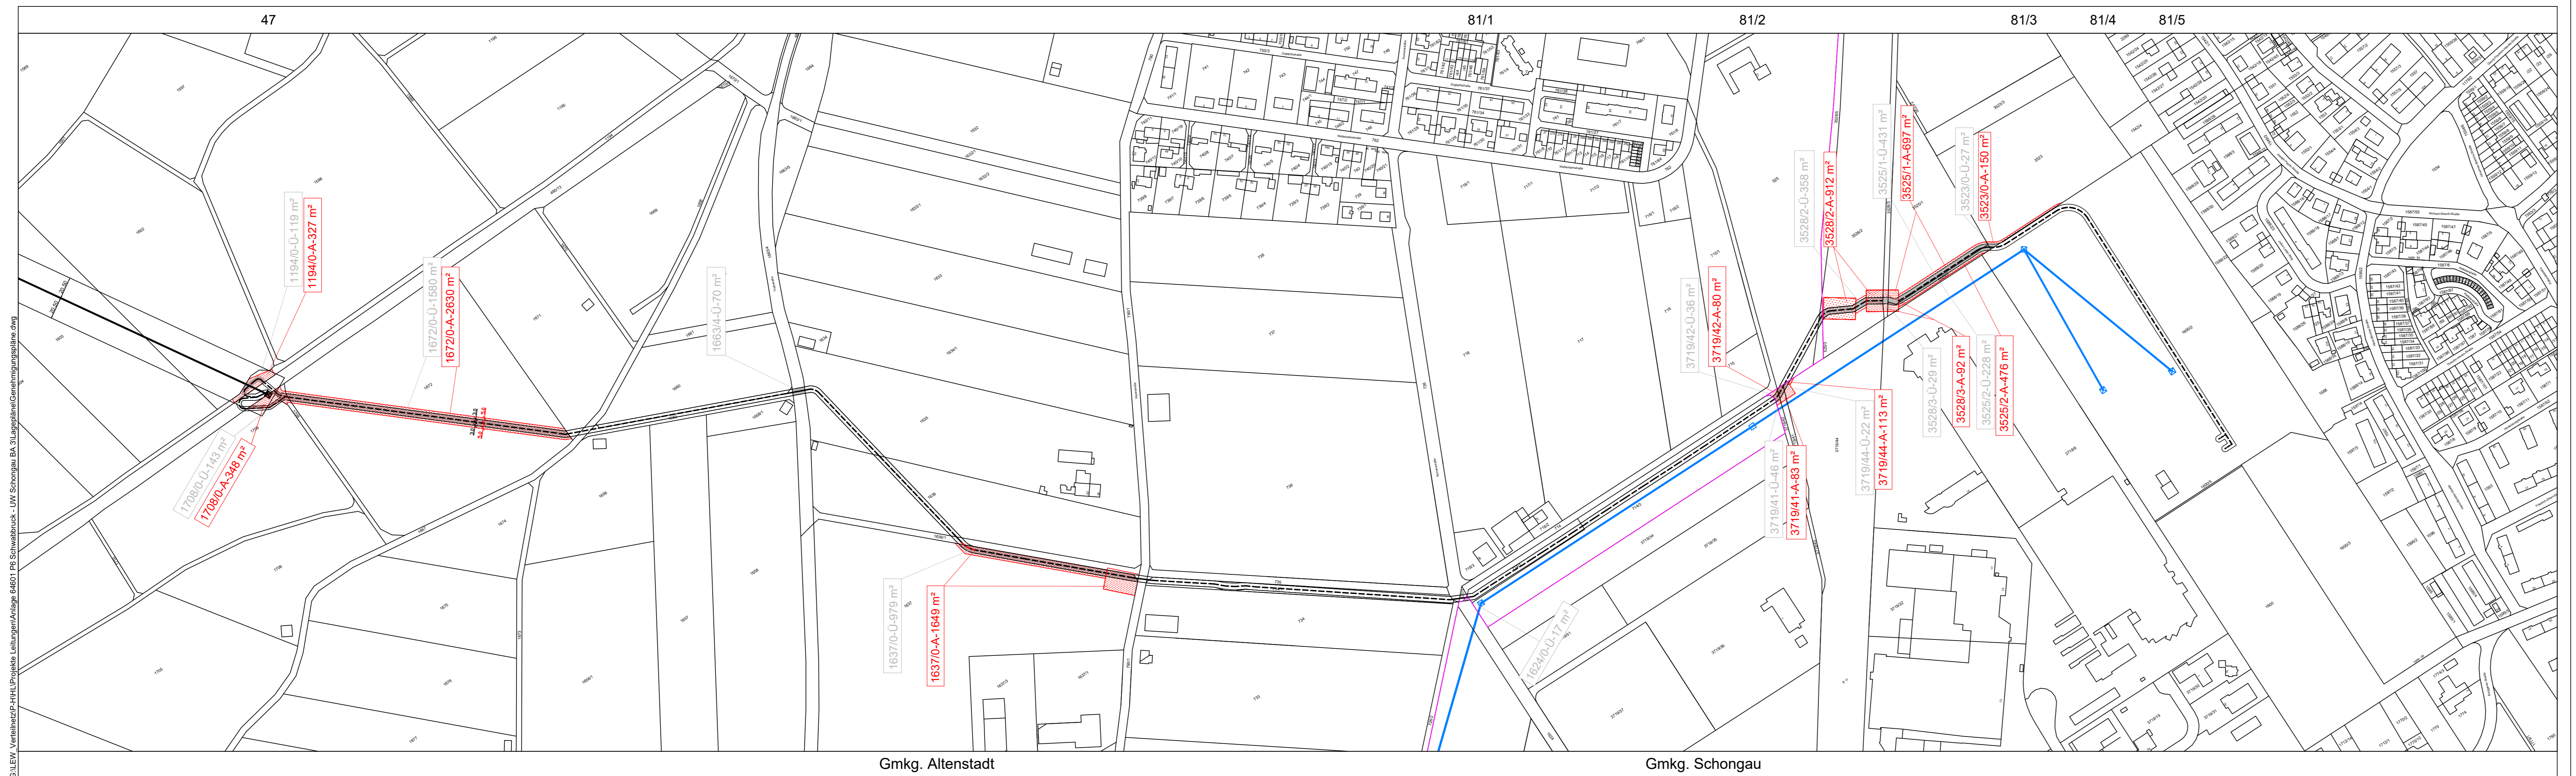

**Legende:**

122 Mastnummer

- Winkelmast (ohne Maßstab)
- Tragmast (ohne Maßstab)
- Leitungsmittelachse Freileitung
- Leitungsmittelachse Kabel

**Grenzen:**

- Gemarkungsgrenzen


**Sonstiges:**

- Leitungsschutzzone
- Arbeitsfläche
- Zufahrt
- Provisorium
- Schutzgerüste

**Rechtserwerbsplan:**  
 Inanspruchnahme:  
 Ü - Überspannung bei Freileitung bzw. Schutzzone bei Kabel  
 A - Arbeitsflächen, Windenplätze, Provisorien, Schutzgerüste  
 Z - Zuwegung

1105/4-Ü-536m²  
 1105/4-A-536m²  
 1105/4-Z-972m²  
 Flurstück-Nutzungsart-m²

Stempelfeld: Regierung  
 Stempelfeld: Vorhabensträger

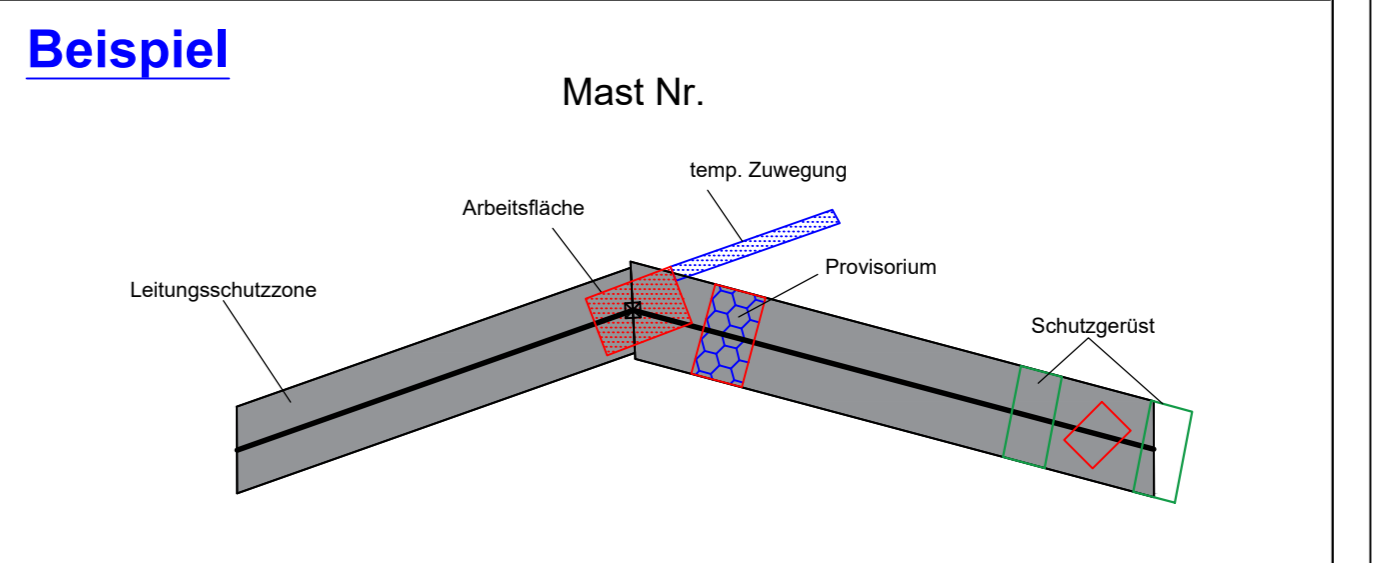

G:\LEW\_VerteilnetzP-HL\Projekte\_Leitungen\Anlage 64601\_P6\_Schwabbruck\_UW\_Schongau\_BA 3\Lagepläne\Genehmigungslageplan.dwg

Gmkg. Altenstadt

Gmkg. Schongau

47

81/1

81/2

81/3

81/4

81/5