Baukm 1+590

BK 6

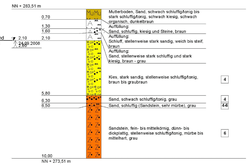

Baukm 2+105

BK 7

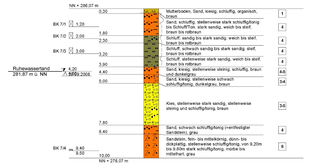

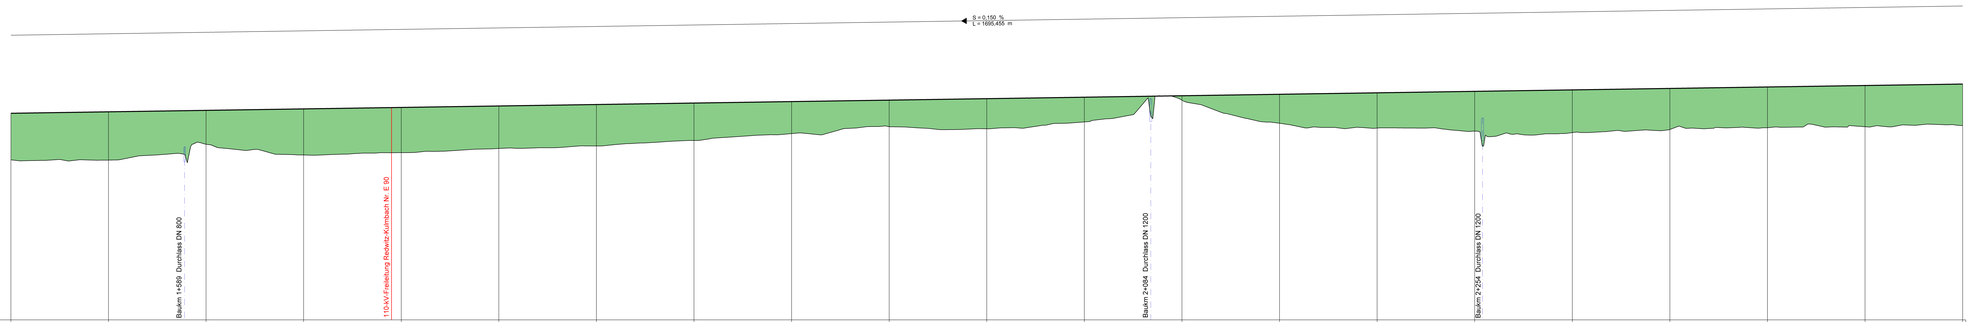

275 .00 m ü. NN

Gradientenhöhe	285,591	285,666	285,741	285,816	285,891	285,966	286,041	286,116	286,191	286,266	286,341	286,416	286,491	286,566	286,641	286,716	286,791	286,866	286,941	287,016	287,091
Geländehöhe	283,205	283,192	284,091	283,429	283,572	283,786	283,915	284,195	284,548	284,991	284,797	285,147	286,260	285,078	284,832	284,674	284,598	284,759	284,850	284,903	284,959
Station	500,000	550,000	600,000	650,000	700,000	750,000	800,000	850,000	900,000	950,000	0,000	50,000	100,000	150,000	200,000	250,000	300,000	350,000	400,000	450,000	500,000
Baukm	1+500	1+550	1+600	1+650	1+700	1+750	1+800	1+850	1+900	1+950	2+000	2+050	2+100	2+150	2+200	2+250	2+300	2+350	2+400	2+450	2+500

ZEICHENERKLÄRUNG

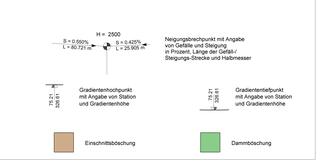

Staatliches Bauamt Bayreuth

Wilhelminenstraße 2
95444 Bayreuth

Tel.: 0921/606-0, Fax: 0921/606-3810, E-Mail: poststelle@stbabt.bayern.de

bearbeitet:	März 2023	Seyffert
gezeichnet:	März 2023	Hacke
geprüft:	März 2023	Starke
PSP Nr.:		
Projekt:	B289_Mainroth-Rothwind-Fassoldshof_OU	

Feststellungsentwurf

Straßenbauverwaltung Freistaat Bayern

Staatliches Bauamt Bayreuth

Straße / Abschn.-Nr. / Station: B 289_340_0,080 - B 289_400_0,433

PROJIS-Nr.: 09 912584 00

Unterlage / Blatt-Nr.: 6 / 3

Höhenplan B 289
1+500 - 2+500

Maßstab: 1 : 1.000 / 100

B 289 "(Burgkunstadt) - Kulmbach"
Ortsumgehung
Mainroth - Rothwind - Fassoldshof
Baukm 0+000 - Baukm 4+715

aufgestellt:
Staatliches Bauamt Bayreuth

Zeuschel, Ltd. Baudirektor
Bayreuth, den 31.03.2023