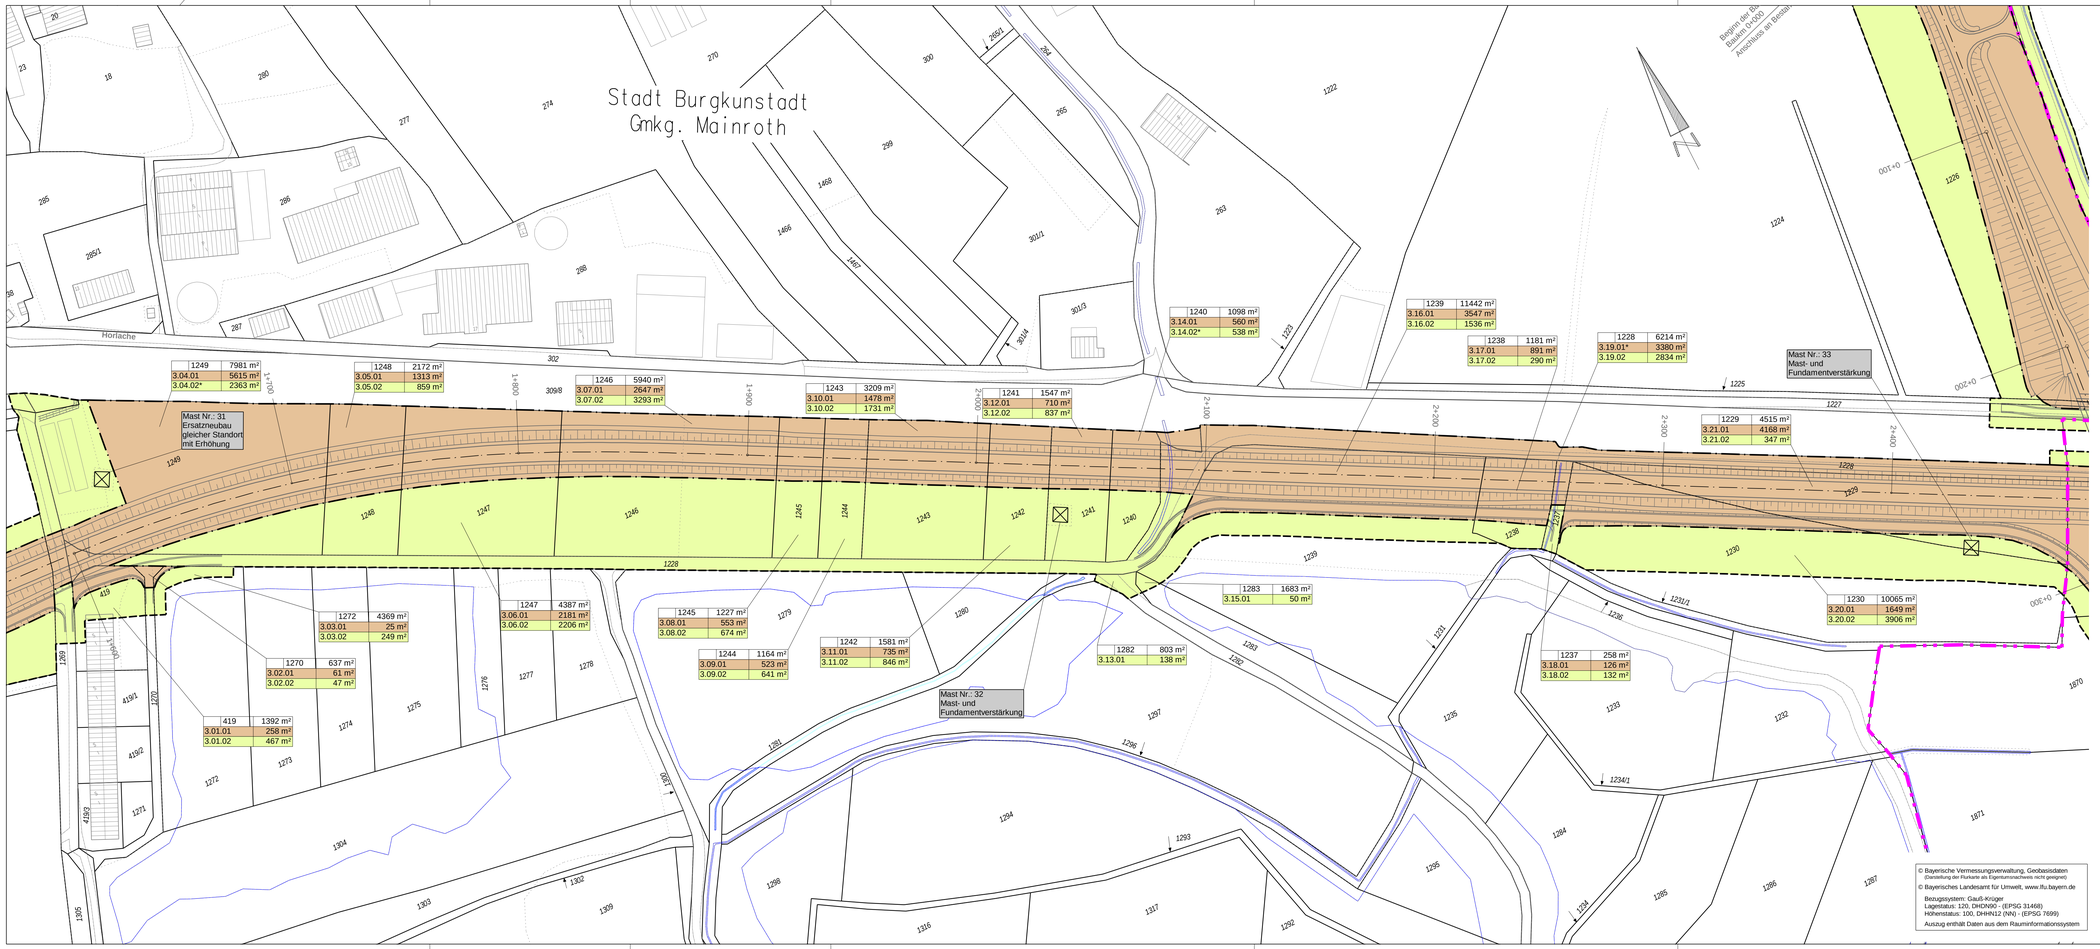

Zeichenerklärung

Grunderwerb

- zu erwerbende Fläche
- vorübergehend in Anspruch zu nehmende Fläche
- dauernd zu belastende Fläche
- Flächen im Eigentum der Bundesrepublik Deutschland (Bundesstraßenverwaltung)

176/3	2 664 m²	Flurstück / Größe des Flurstücks
1.30.1	234 m²	lfd. Nr. im Grunderwerbsverzeichnis / Größe der Teilfläche 1 Nr. des Grunderwerbsplanes 30 lfd. Nr. des betroffenen Flurstückes 1 Teilfläche eines Flurstückes
*		zusammengesetzt aus mehreren Teilflächen

- Zusammengehörigkeitspfeil
- Gemarkungsgrenze
- Flurstücksgrenze
- Nicht festgestellte Flurstücksgrenze
- 116/12 — Flurstücksnummer

1	2	3	4	5	6

Staatliches Bauamt Bayreuth

Wilhelminenstraße 2
95444 Bayreuth

Tel.: 0921/606-0, Fax: 0921/606-3810, E-Mail: poststelle@stbabt.bayern.de

bearbeitet:	März 2023	Seyffert
gezeichnet:	März 2023	Hacke
geprüft:	März 2023	Starke
PSP Nr.:		
Projekt: B289_Mainroth-Rothwind-Fassoldshof_OU		
FE_10		

Feststellungsentwurf

Straßenbauverwaltung Freistaat Bayern

Staatliches Bauamt Bayreuth

Straße / Abschn.-Nr. / Station: B 289_340_0,080 - B 289_400_0,433

PROJIS-Nr.: 09 912584 00

Unterlage / Blatt-Nr.: 10.1 / 3

Grunderwerbsplan

Baukm 1+500 - 2+500

Maßstab: 1 : 1.000

B 289 "(Burgkunstadt) - Kulmbach"
Ortsumgehung
Mainroth - Rothwind - Fassoldshof
Baukm 0+000 - Baukm 4+715

aufgestellt:
Staatliches Bauamt Bayreuth

Feuerchel, Ltd. Baudirektor
Bayreuth, den 31.03.2023