



Zustand von Natur und Landschaft

-  Erlen-Weiden-Saum
-  Erlensaum
-  Gehölzsaum
-  Intensivgrünland
-  Mäßig intensiv genutztes Grünland
-  Hartriegelgebüsch
-  Rohrglanzgras-Brennnessel-Flur
-  Seggen-Binsen-Nasswiese
-  Streuobstwiese
-  Weidensaum
-  Baum bestehend

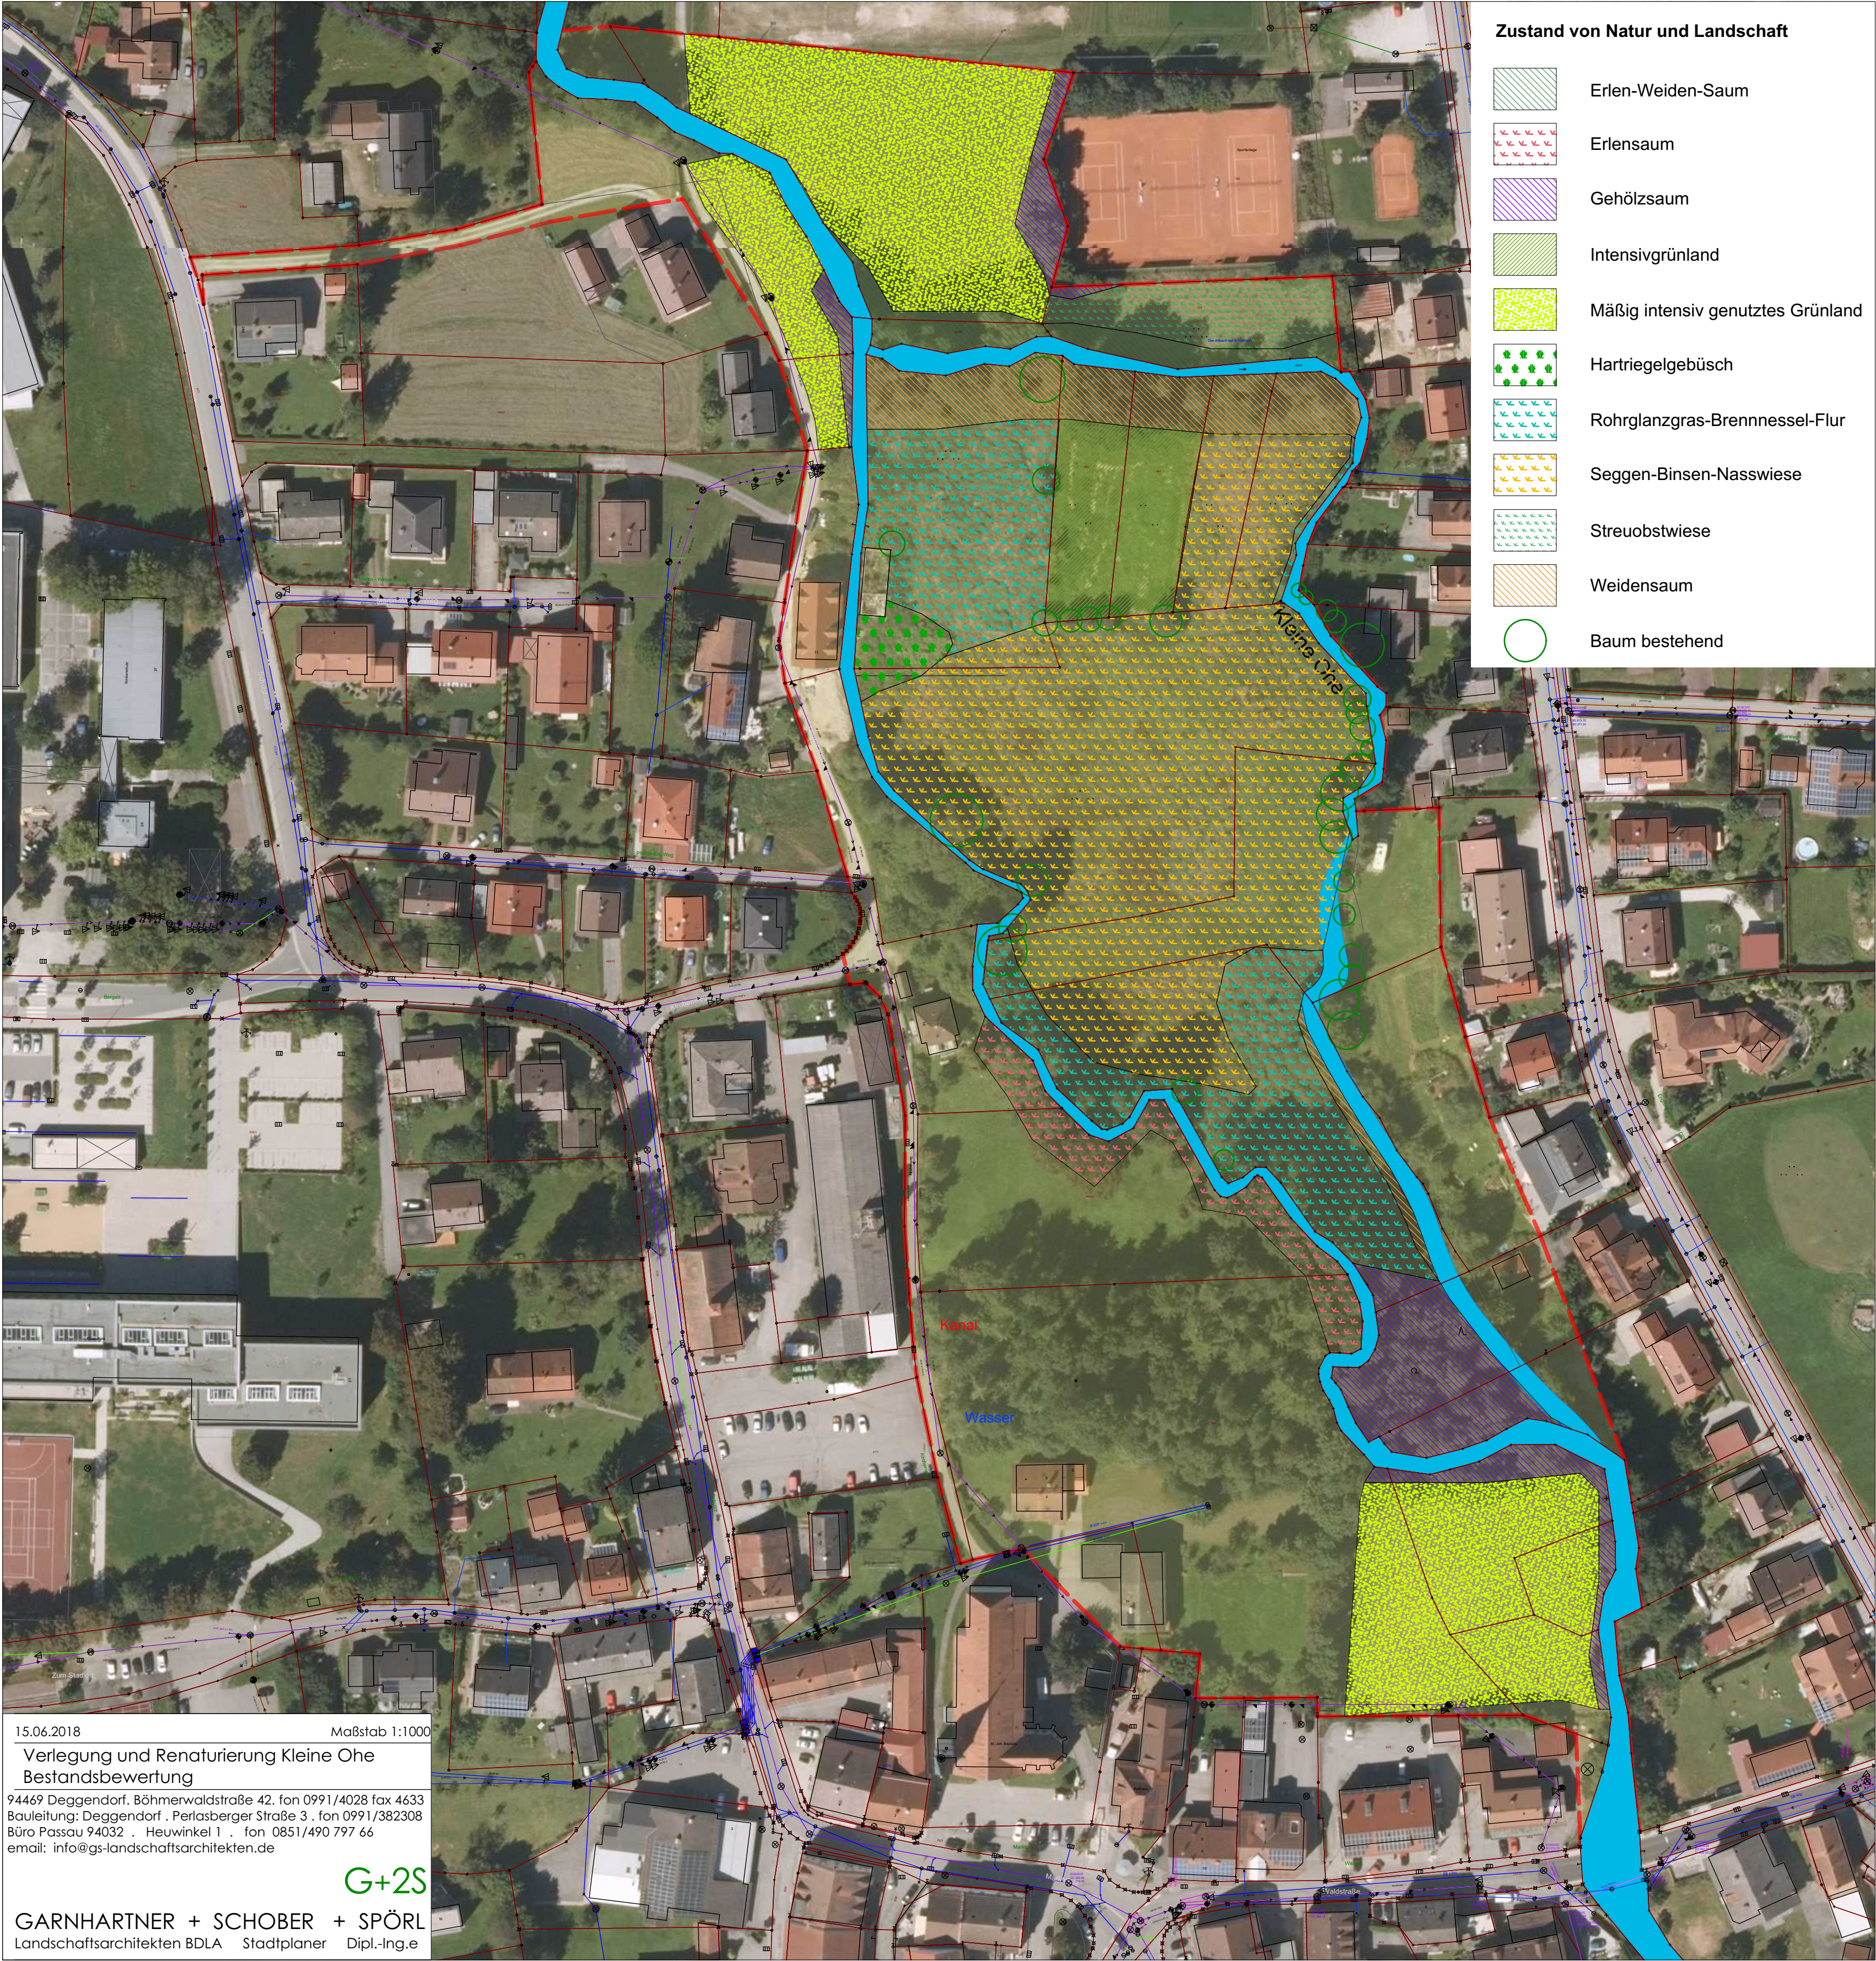

15.06.2018 Maßstab 1:1000  
 Verlegung und Renaturierung Kleine Ohe  
 Bestandsbewertung  
 94469 Deggendorf, Böhmerwaldstraße 42. fon 0991/4028 fax 4633  
 Bauleitung: Deggendorf, Perlasberger Straße 3, fon 0991/382308  
 Büro Passau 94032, Heuwinkel 1, fon 0851/490 797 66  
 email: info@gs-landschaftsarchitekten.de

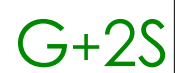

**GARNHARTNER + SCHOBER + SPÖRL**  
 Landschaftsarchitekten BDLA Stadtplaner Dipl.-Ing.e