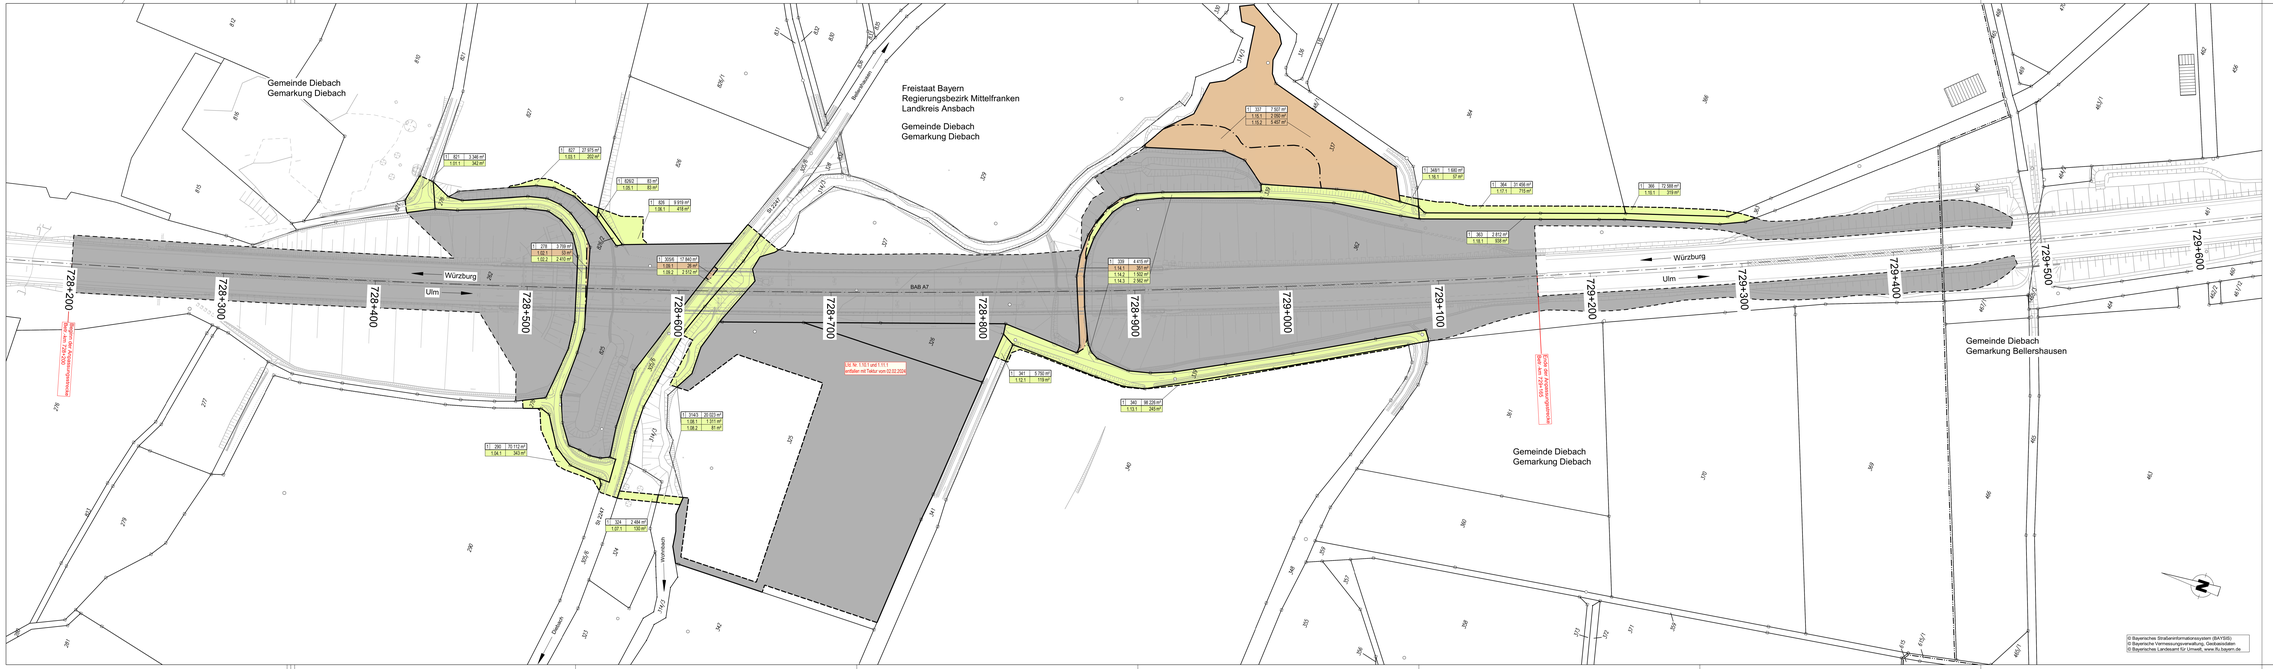
Gemeinde Diebach
Gemarkung Diebach
Freistaat Bayern
Regierungsbezirk Mittelfranken
Landkreis Ansbach
Gemeinde Diebach
Gemarkung Diebach
Gemeinde Diebach
Gemarkung Bellershausen
Gemeinde Diebach
Gemarkung Diebach
Würzburg
Ulm
BAB A7
728+200
728+300
728+400
728+500
728+600
728+700
728+800
728+900
729+000
729+100
729+200
729+300
729+400
729+500
729+600
Ende der Ausgangsvermessung Bau- am 729+165
Lp. Nr. 1.10.1 und 1.11.1 geändert mit Tektur vom 02.02.2024
Diebach
Bellershausen
E 6/1
40/1
40/2
