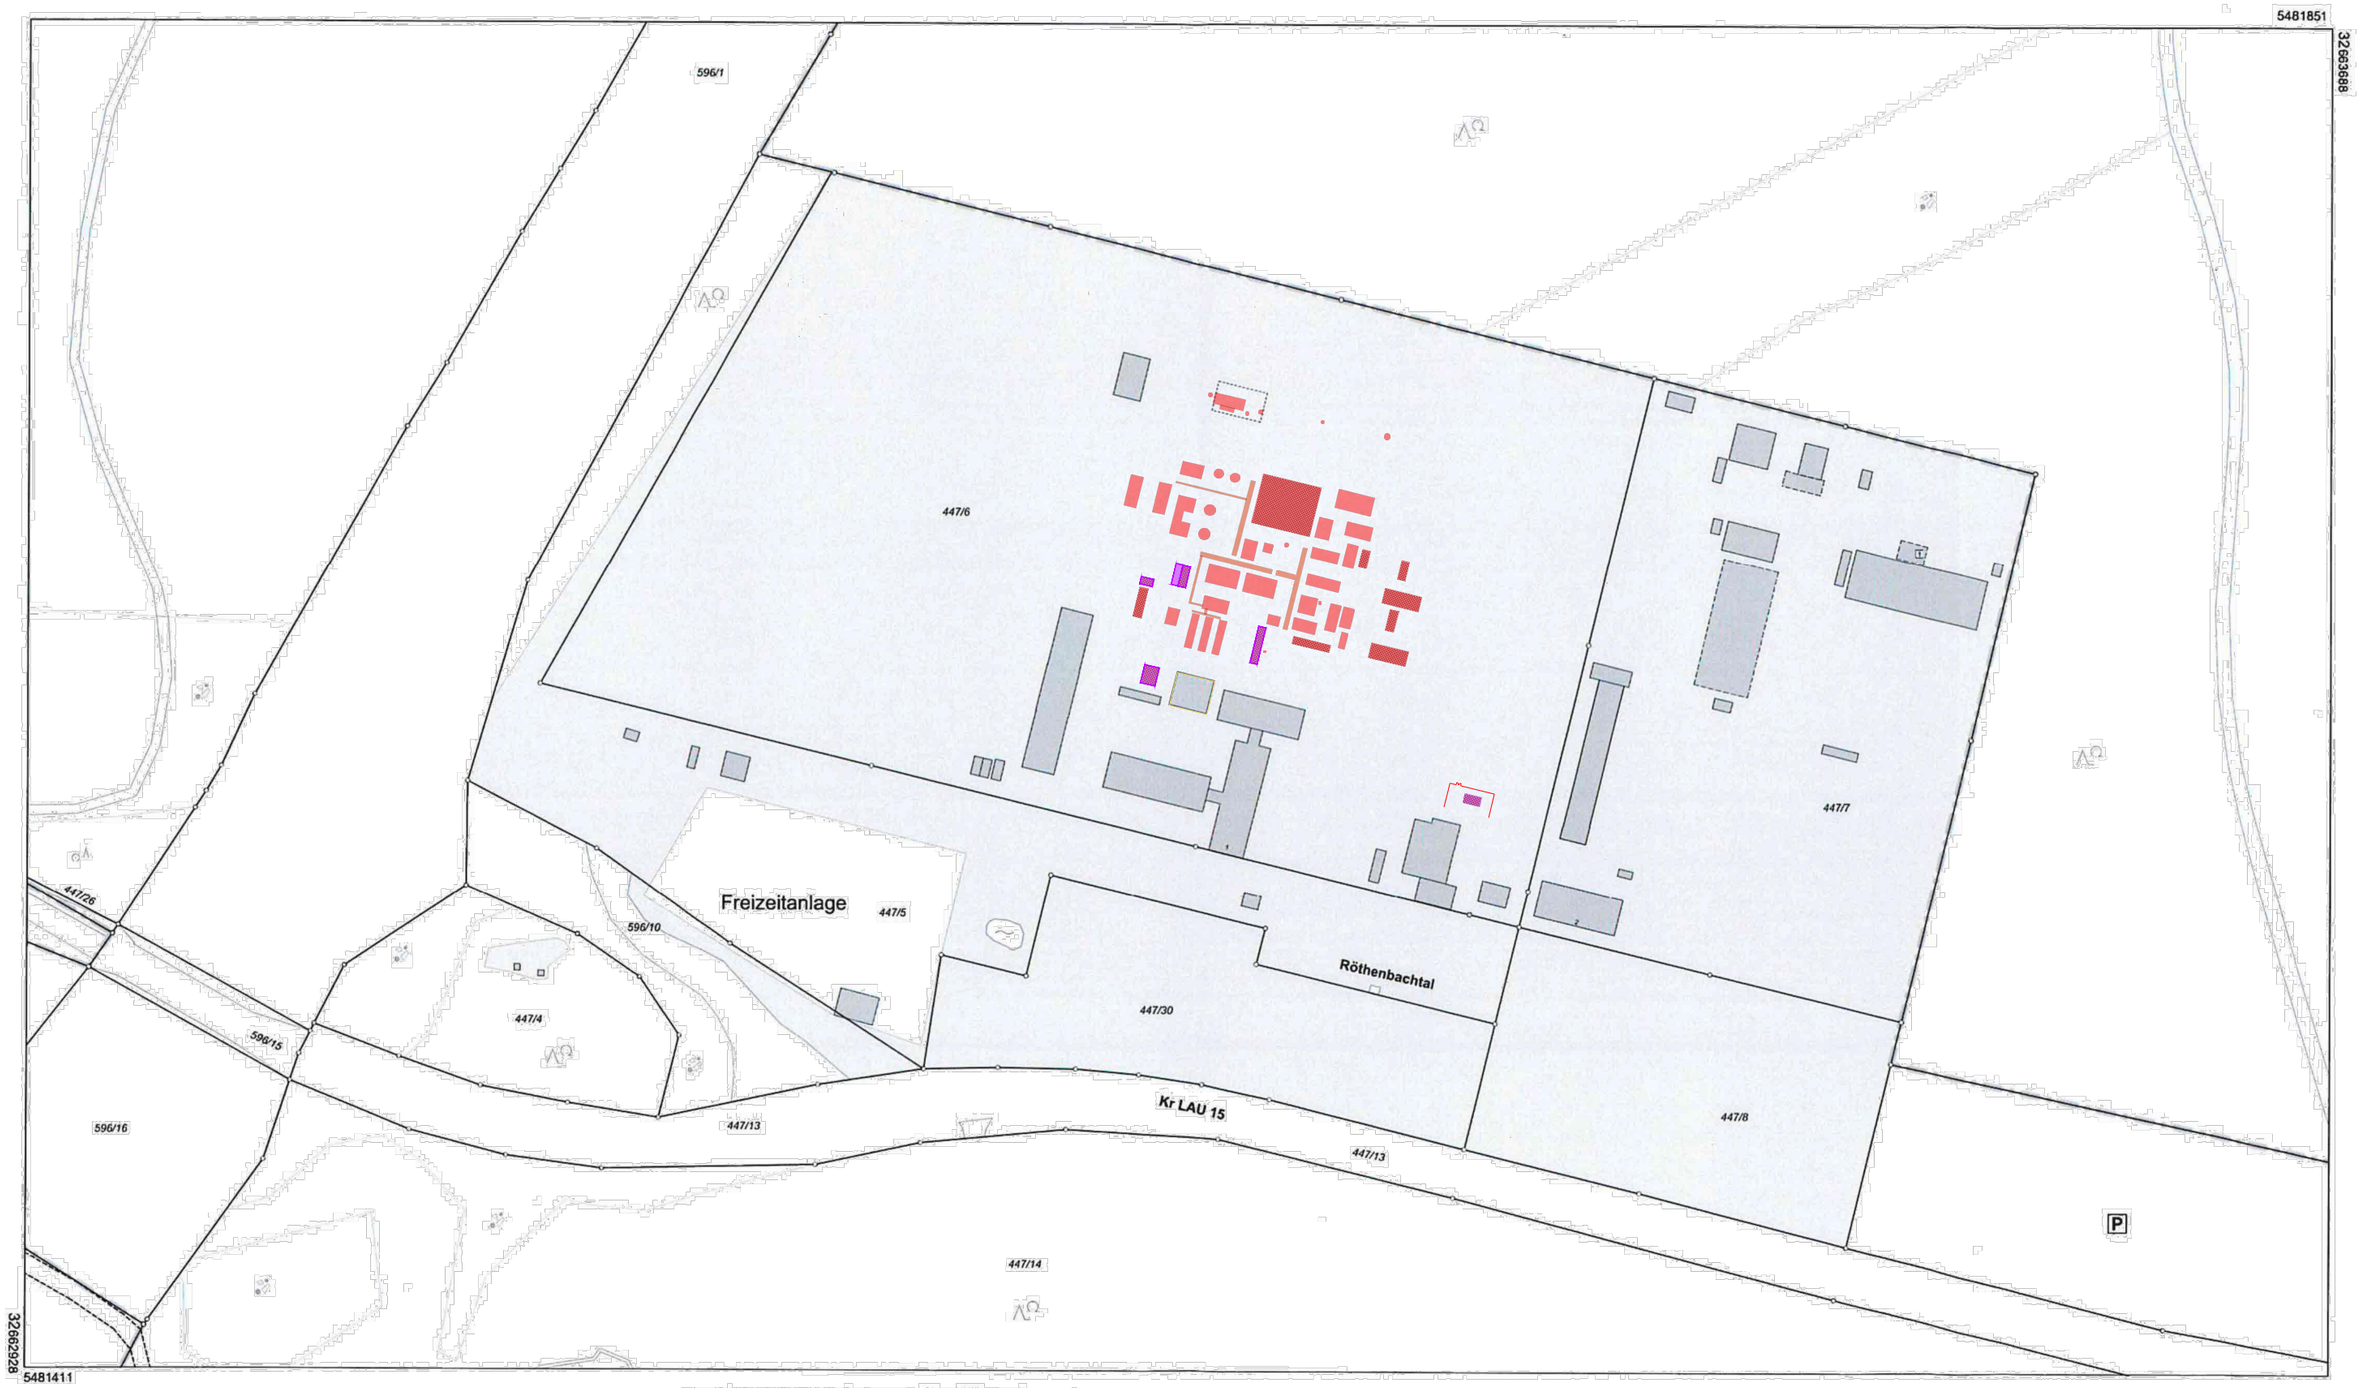

Maßstab 1:2000 0 10 30 60 Meter

Vervielfältigung nur in analoger Form für den eigenen Gebrauch.
Zur Maßentnahme nur bedingt geeignet.

Geschäftszeichen: Open_Grid

Amt für Digitalisierung, Breitband und Vermessung Nürnberg
- Außenstelle Hersbruck -
Nikolaus-Selnecker-Platz 8
91217 Hersbruck

Stade

Stempel und Unterschrift der abgebenden Stelle

Amt für Digitalisierung, Breitband und Vermessung Nürnberg - Außenstelle Hersbruck -

Nikolaus-Selnecker-Platz 8
91217 Hersbruck

Flurstück: 447/8
Gemarkung: Röthenbach a.d.Pegnitz

Gemeinde: Stadt Röthenbach a.d.Pegnitz
Landkreis: Nürnberger Land
Bezirk: Mittelfranken

Auszug aus dem Liegenschaftskataster

Flurkarte 1 : 2000
zur Bauvorlage nach § 7 Abs. 1 BauVorlV
Erstellt am 16.02.2023