



M 1:400

Bildmaterial www.google.com/maps

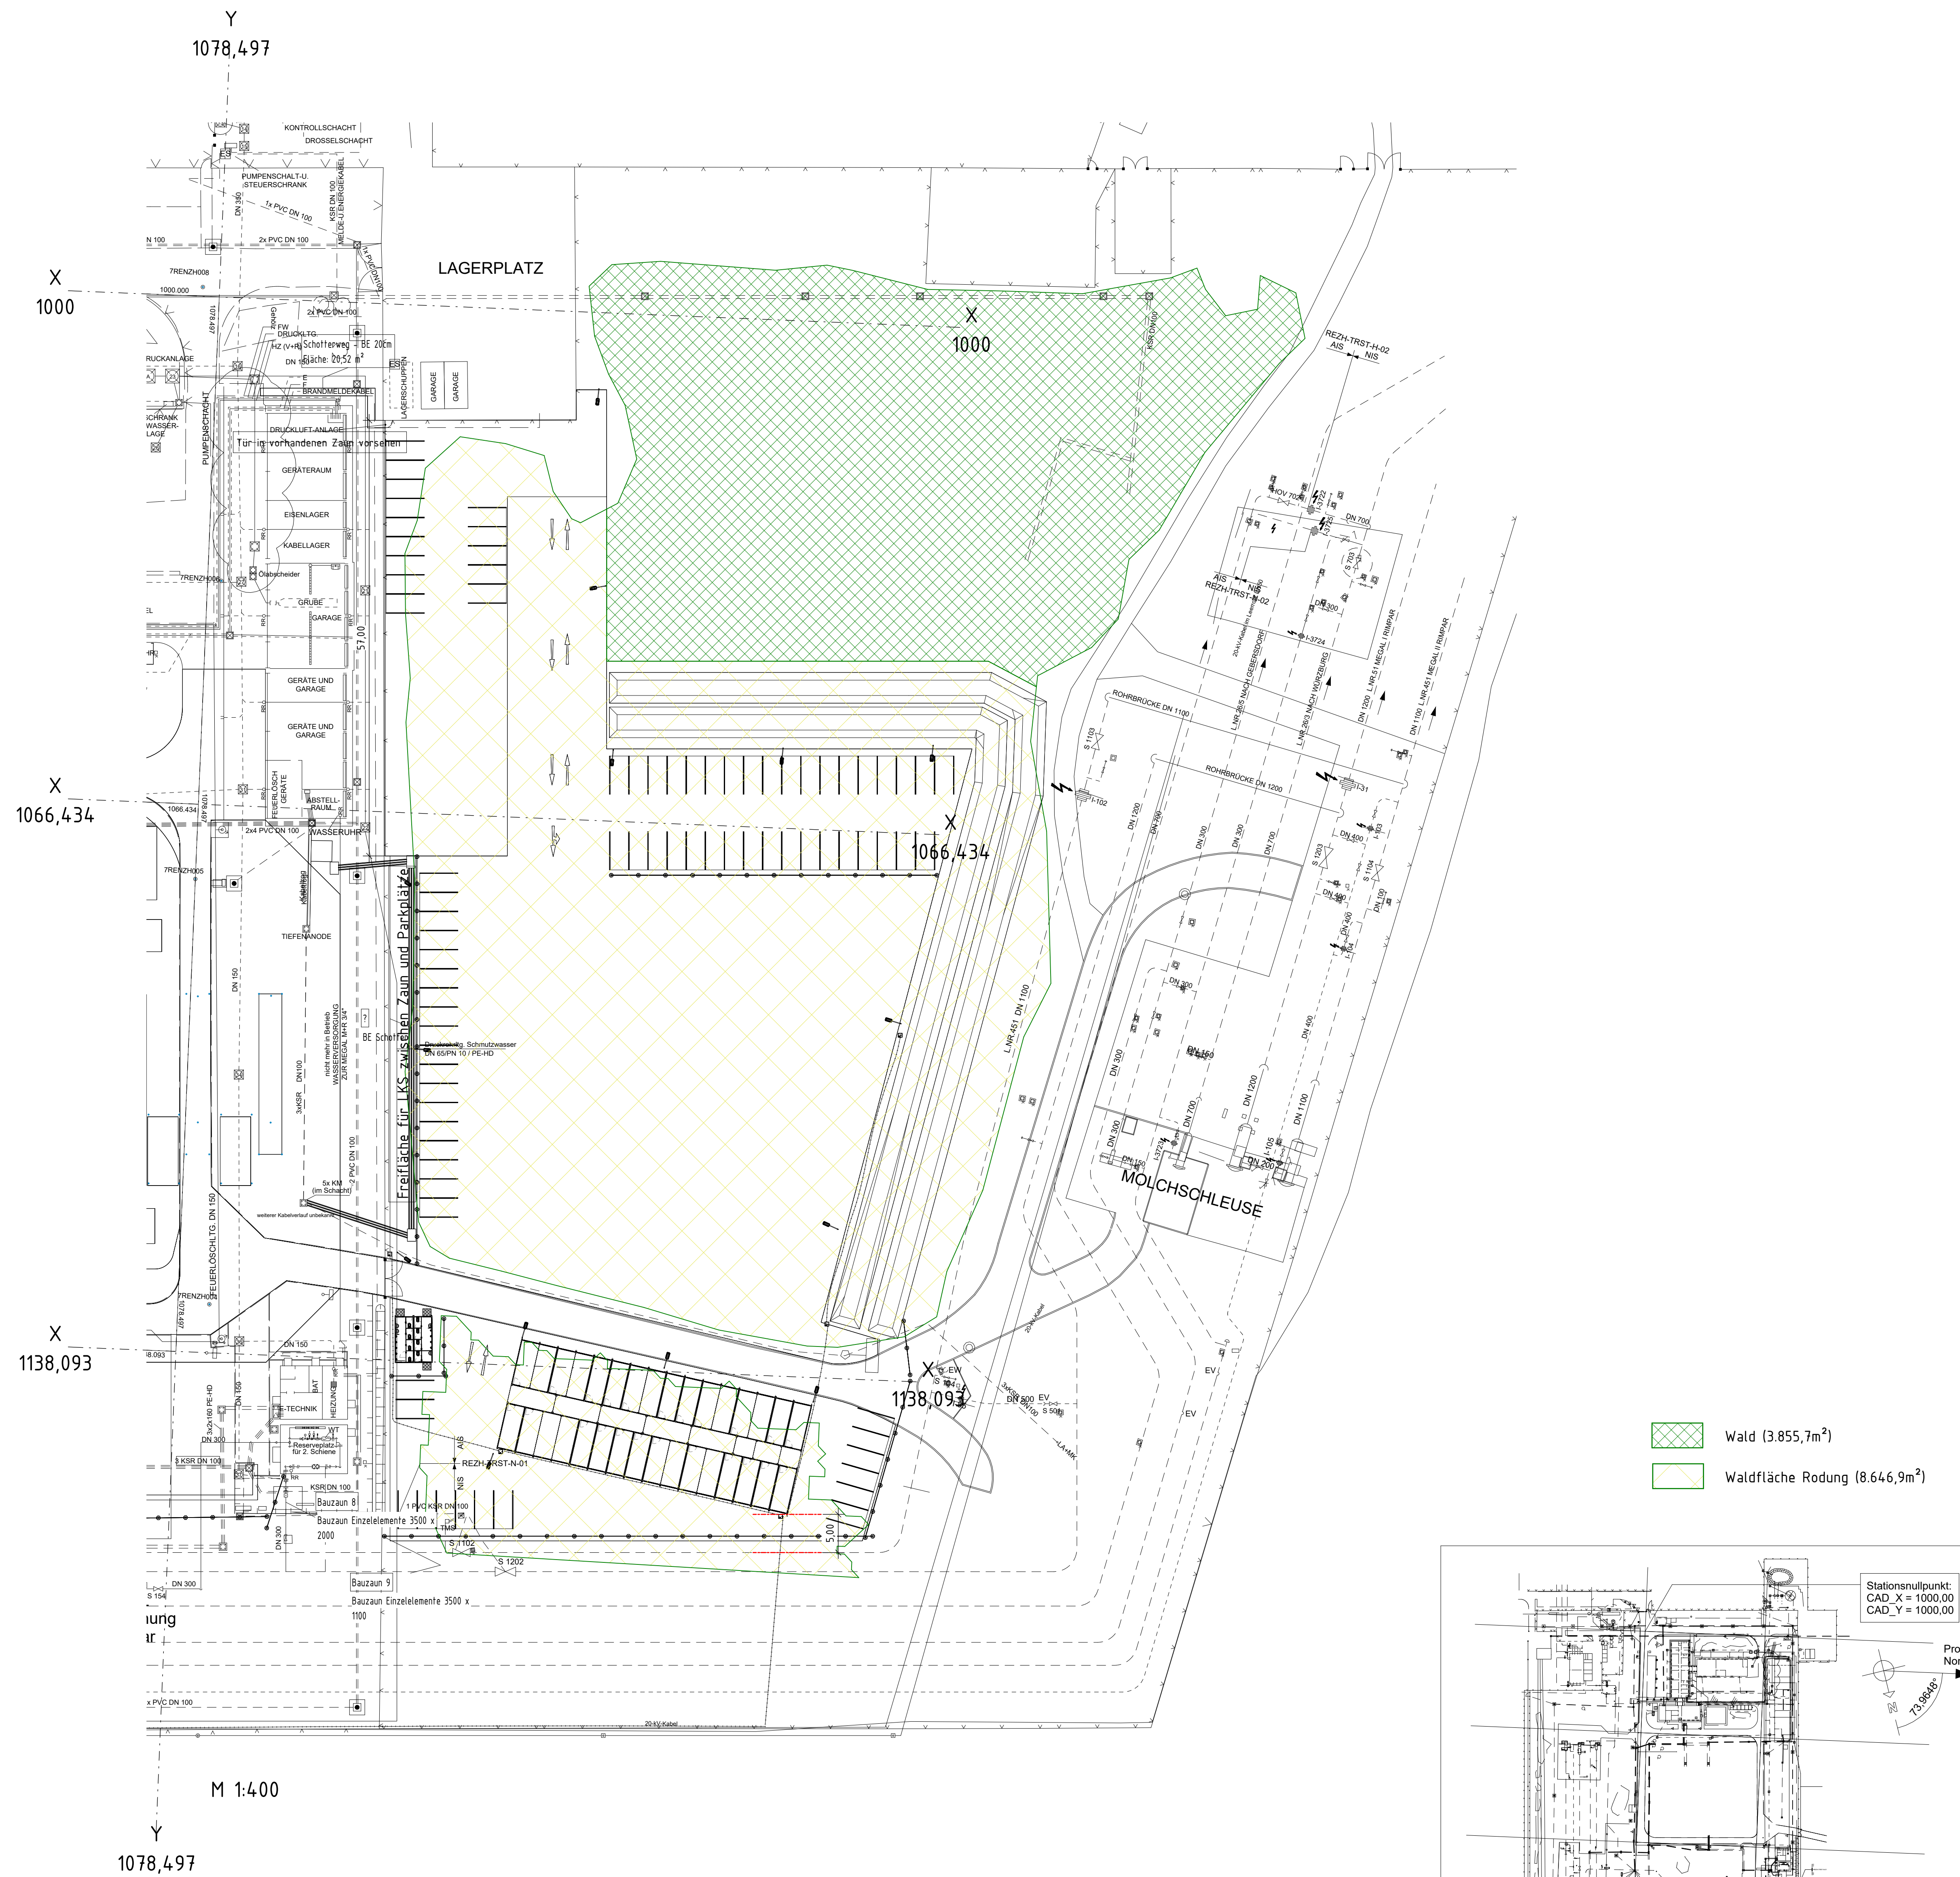

M 1:400

1078,497

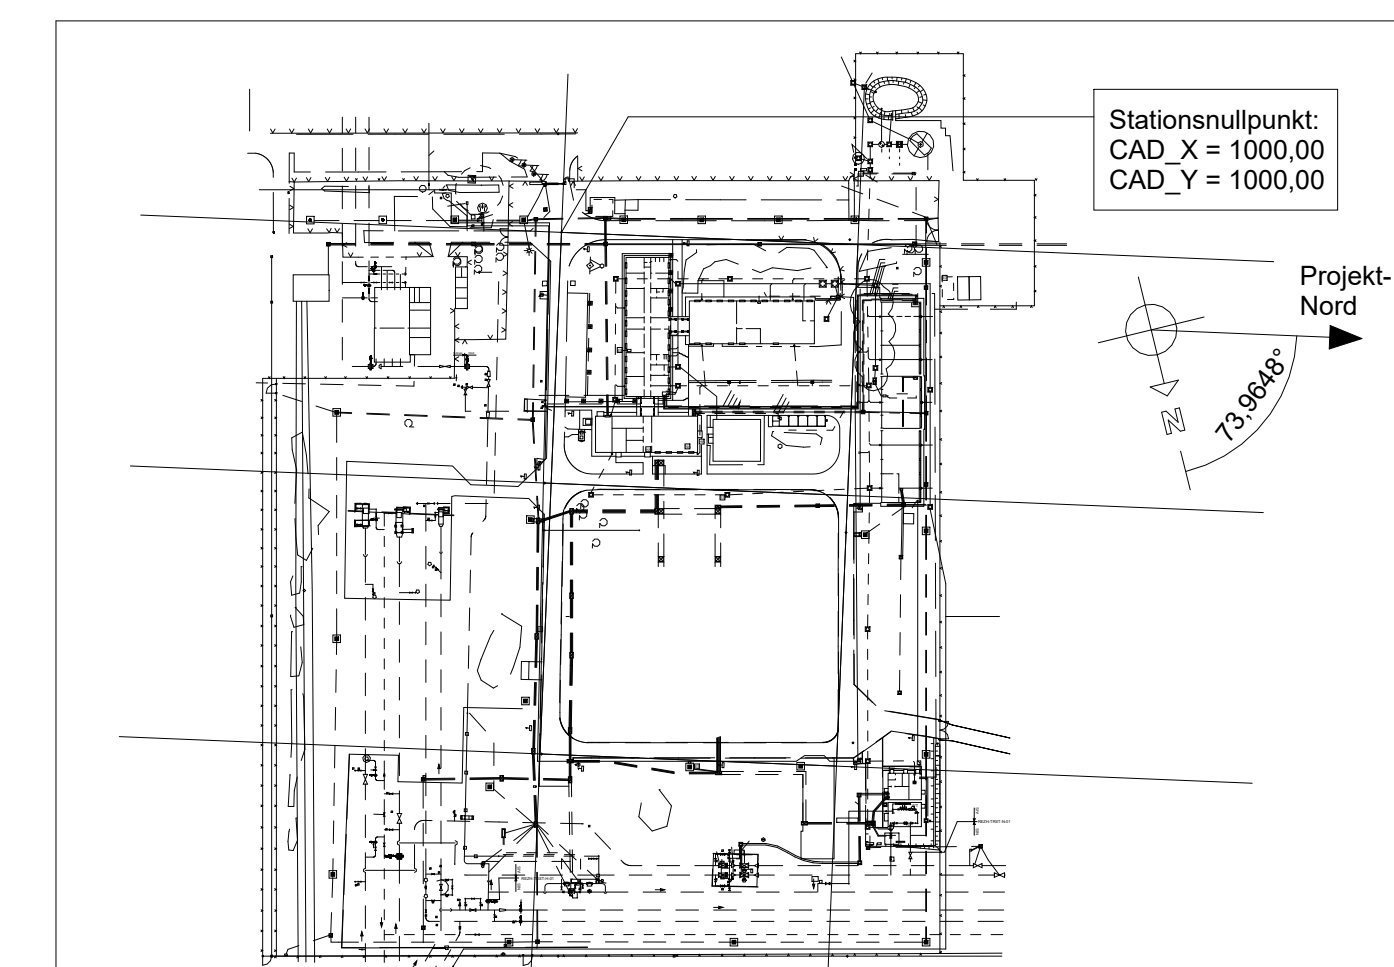

Standort-Referenzhöhe 345,422 m ü. NHN

OB	17.05.2023	Einarbeitung Testet OGE	HOB	MBO	BOH		
DA	15.05.2023	Erstellung, zur Abstimmung	HOB	MBO	BOH		
Rev	Datum	Beschreibung	erstellt	geprüft	freigegeben	Datum	Freigegeben

Projekt-Nr.	DP-22075	ARBUS	Standort-Referenzhöhe	345,422 m ü. NHN
Standort	Verdichterhof	Zuordnung		

Übersichtsplan	Rodung Wald BE-Fläche
Standort	Verdichterhof
Standort	Verdichterhof

Standort	Verdichterhof	Standort	Verdichterhof
Standort	Verdichterhof	Standort	Verdichterhof

Arbeitsplan: 900 REZH 690 010 000 PLY 003 03 08
 Datum: 17.05.2023
 Projekt-Nr.: DP-22075
 Standort: Verdichterhof
 Standort-Referenzhöhe: 345,422 m ü. NHN
 Stationenpunkt: CAD_X = 1000,00 CAD_Y = 1000,00
 Projekt-Nord

Copying of this document, and giving it to others and the use or communication of the contents thereof, are forbidden without express authority. Offenders are liable to the payment of damages.

Weitergabe sowie Vervielfältigung dieser Unterlage, Verwertung und Mitteilung ihres Inhalts ist nicht gestattet, soweit nicht ausdrücklich zugestanden. Zuwiderhandlungen verpflichten zu Schadenersatz.



Arbeitsplan: 900 REZH 690 010 000 PLY 003 03 08
 Datum: 17.05.2023
 Projekt-Nr.: DP-22075
 Standort: Verdichterhof
 Standort-Referenzhöhe: 345,422 m ü. NHN
 Stationenpunkt: CAD_X = 1000,00 CAD_Y = 1000,00
 Projekt-Nord