


Legende Erdungs- und Blitzschutz

- Bereich der zu demontierenden Bestands-Erdungsanlage
- Anbindung an zu neu erstellende Erdungsanlage
Erdleitung ist an dieser Stelle zu Kappen und zu sichern damit später ein späterer Anschluss an die neu zu errichtende Erdungsanlage möglich ist.
- vorhandene Erdungsschiene
- Erdungsschiene existiert nicht mehr


Gruppe 1

Gruppe 2

Gruppe 4

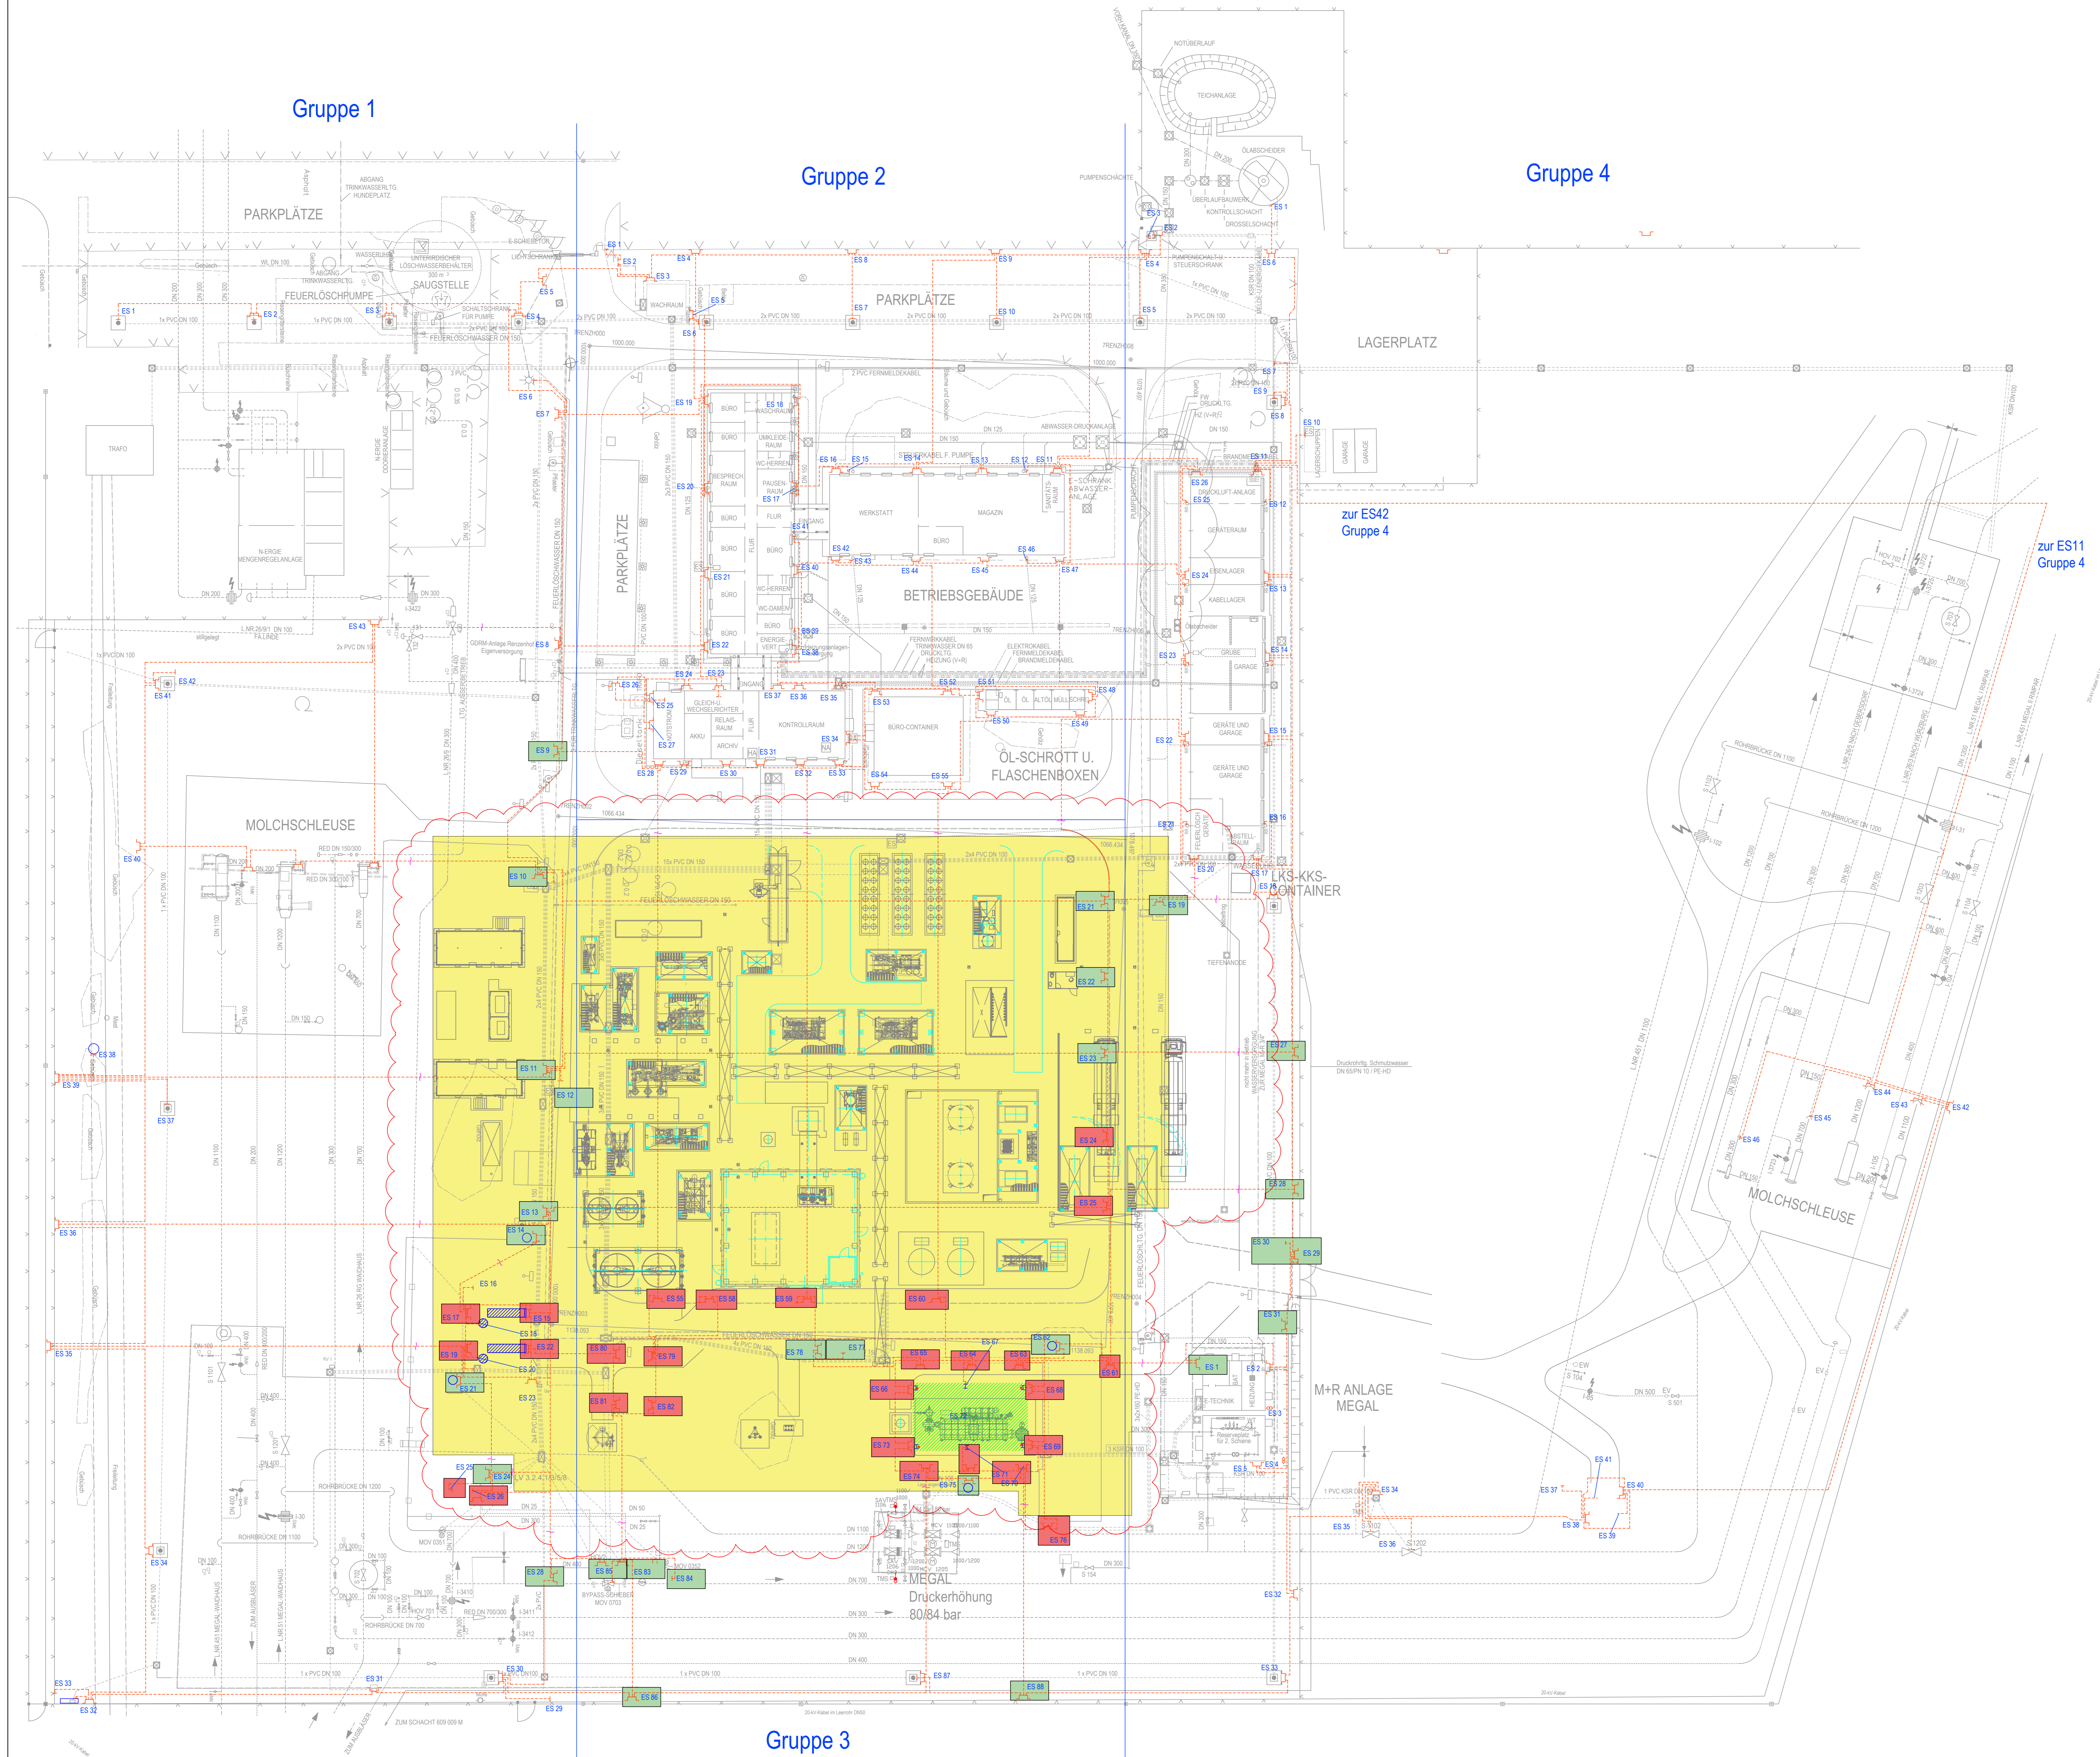

Grundlage Xref: 170REZH045001000PLY00101-08
und 900REZH690PRL0010000100000+

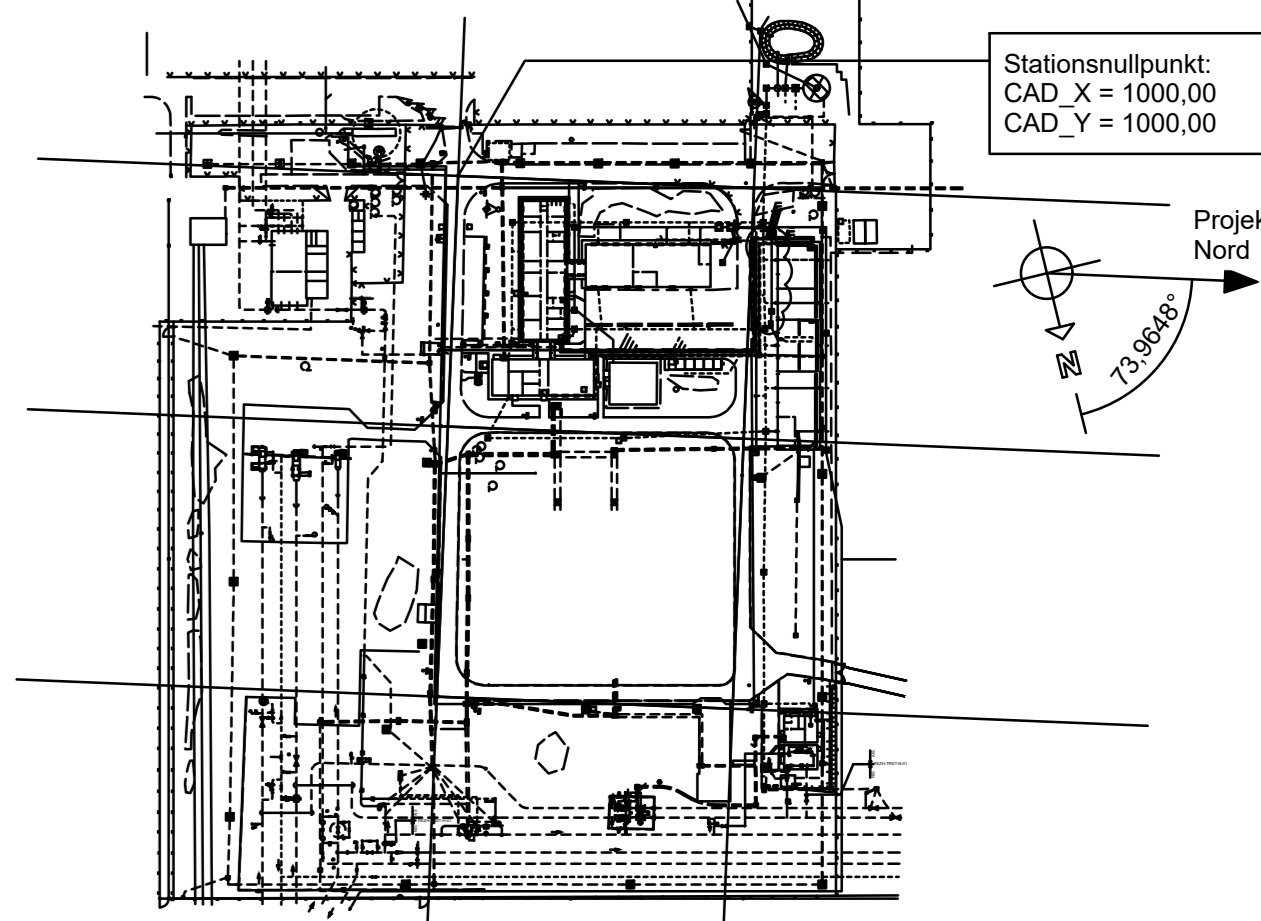

Standort-Referenzhöhe 345,422 m ü. NHN

Rev. Datum		Beschreibung		LGA		TKU		Pflanzl.		Datum		Freigegeben	
nr.	date	desc	author	checked	approved	date	date	date	date	date	date	date	date
0	23.11.2023	Erstellung der Anlage											

Projekt-Nr. DP-22075		Standort / Prohibitivname Renzenhof Verdichterstation	
Datum	23.11.2023	Name	LGA
Rev.	23.11.2023	TKU	TKU
Proj.	P10040	Zeichnungsbemerkung	

Schaltvermerk		Blatt 1		OG		Erdungsplan Gesamtanlage Demontage	
Vermerk	03 1016	Blatt	300	Zust.	170	REZH	45 010 000 PER 003 01- 0

Gruppe 3