


Zeichenerklärung

	zu erwerbende Fläche		Zusammengehörigkeitsfeld
	vorübergehend in Anspruch zu nehmende Fläche		Gemarkungsgrenze
	dauerm zu belastende Fläche		Flurgrenze
			Flurstücknummer

116/12

31	1763	2 664 m²	Flur / Flurstück / Größe des Flurstücks
2 301	294 m²		Fl. Nr. im Grunderwerbsverzeichnis / Größe der Teilfläche
			2 Nr. des Grunderwerbsplanes
			30 Fl. Nr. des betroffenen Grundstückes
			1 Teilfläche eines Grundstückes

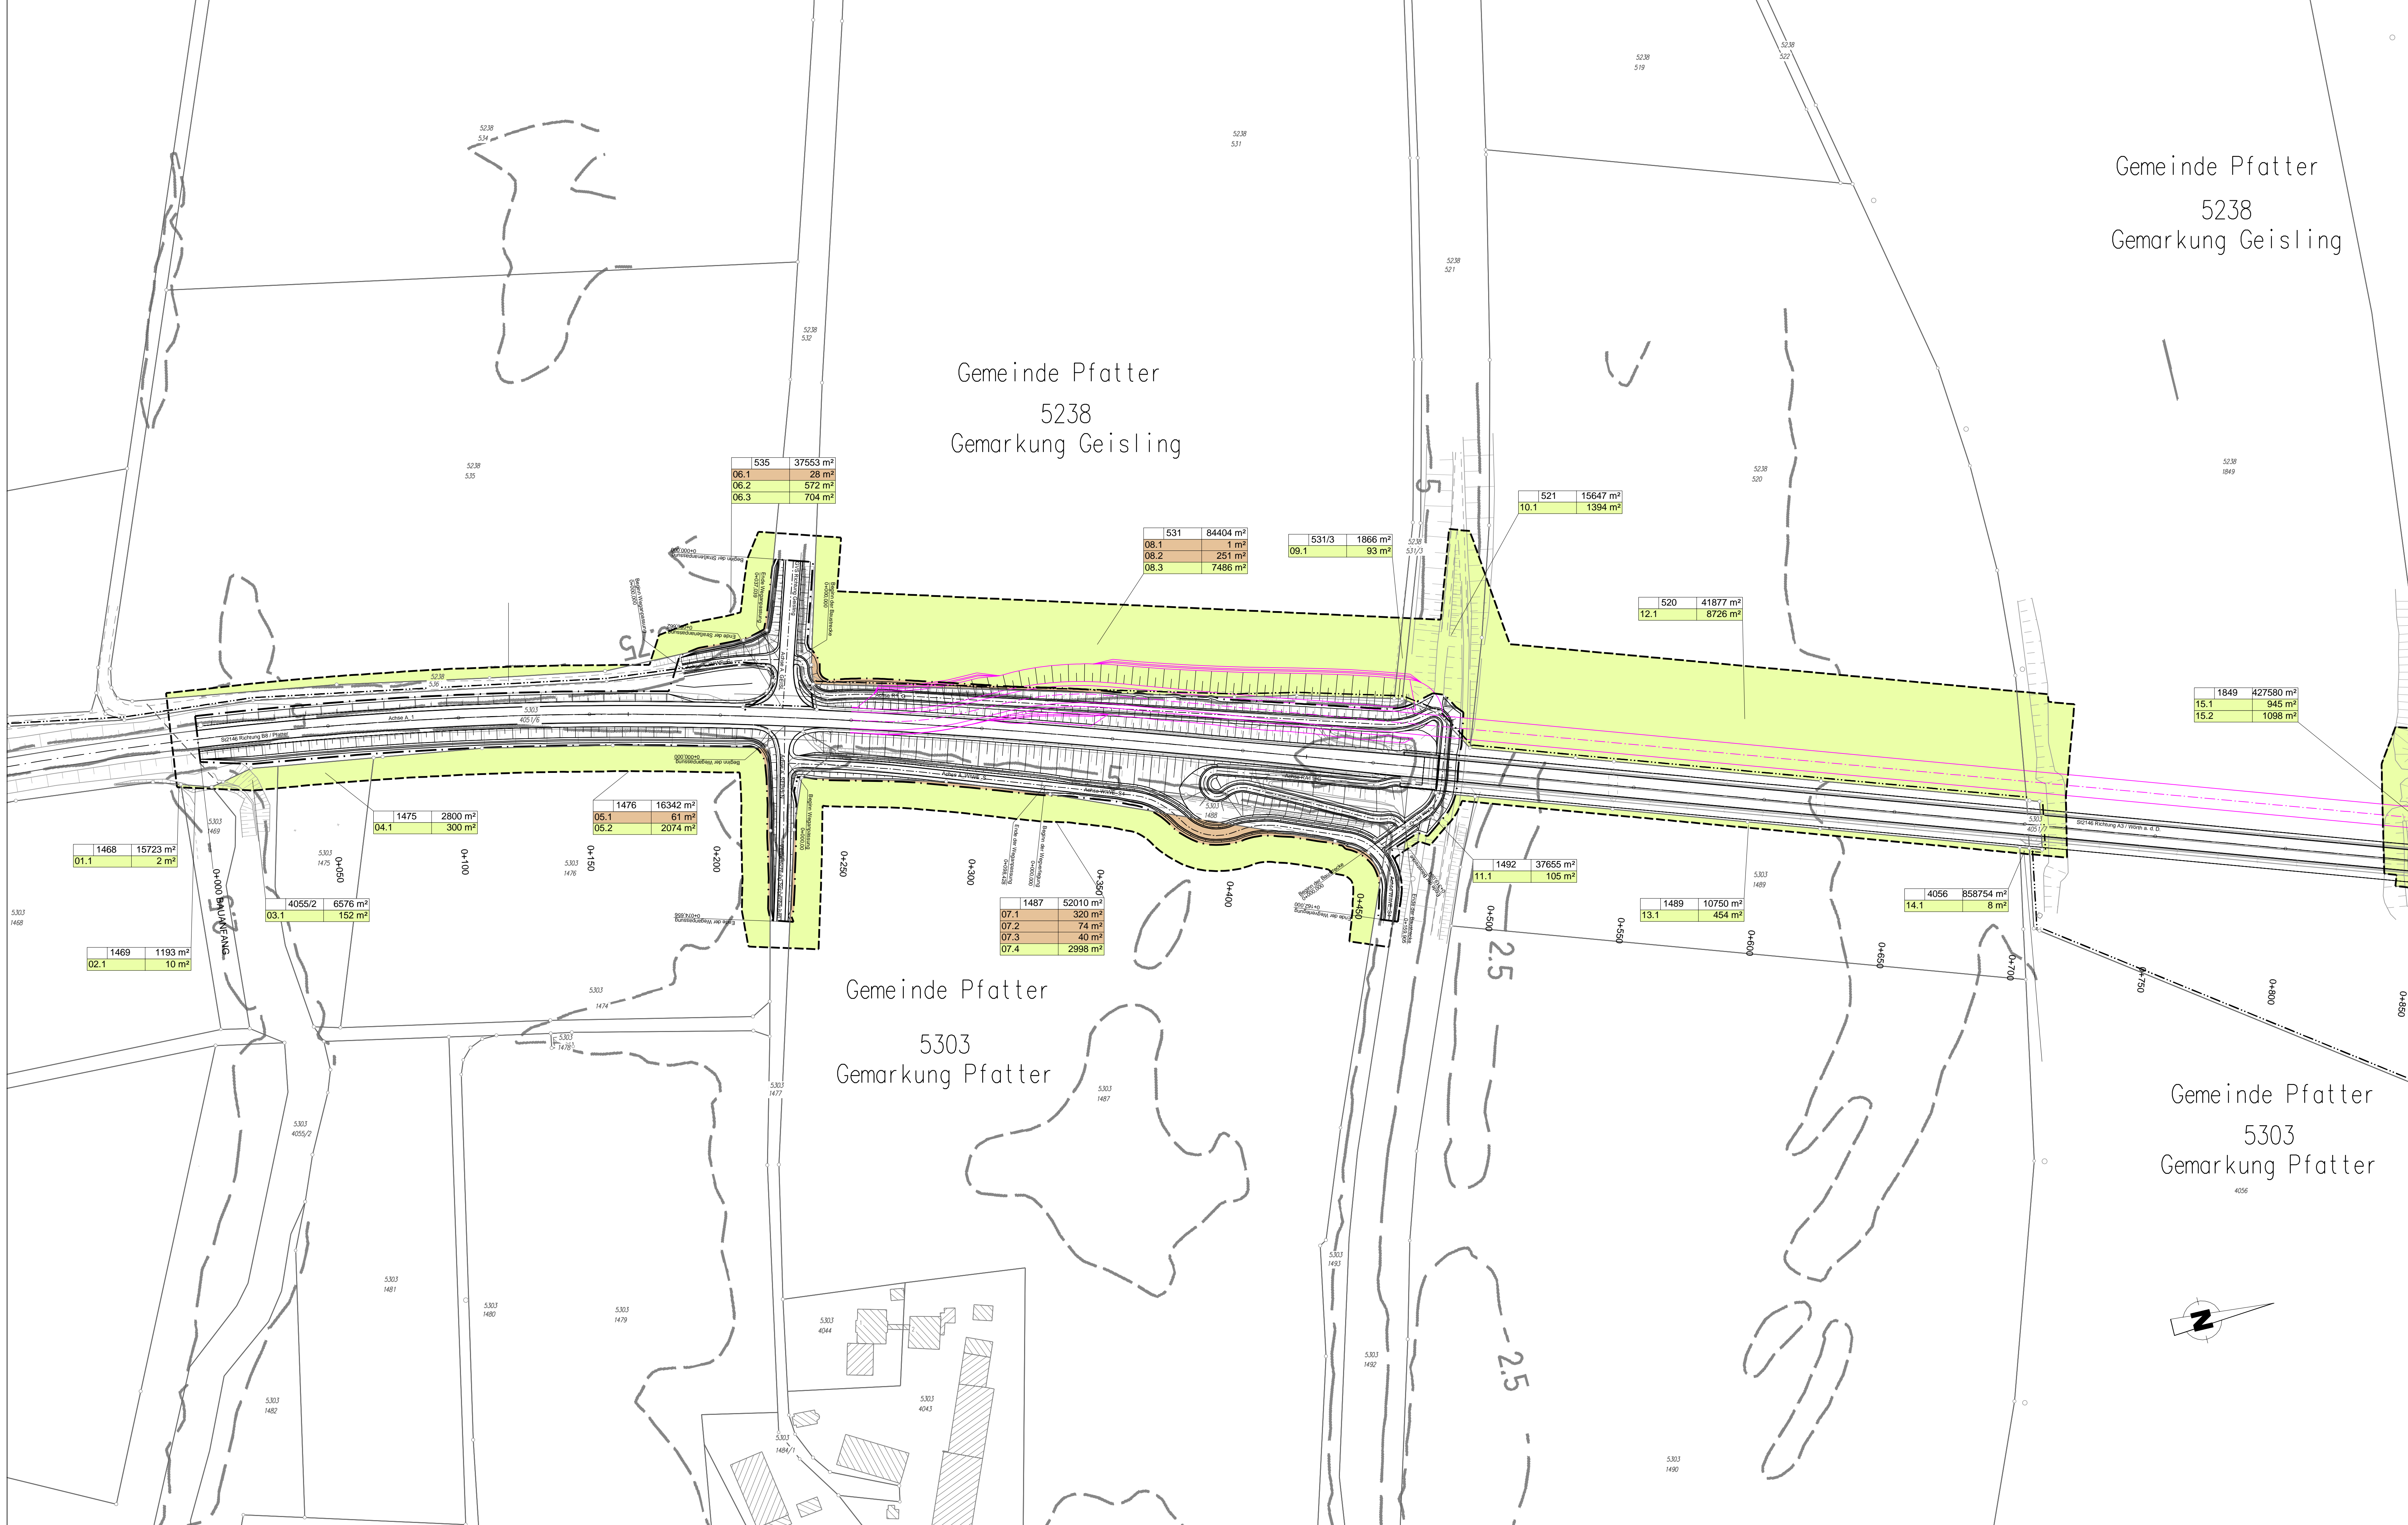

© Bayerische Vermessungsverwaltung, Geobasisdaten (Übersicht der Flurstücke als Eigentümernachricht nicht geeignet)
 © Bayerisches Landesamt für Umwelt, www.lfu.bayern.de
 Bezugssystem: Gauß-Krüger
 Lagestatus: 120, DHDN90 - (EPSG 31468)
 Höhenstatus: 100, DHHN12 (NN) - (EPSG 7699)
 Auszug enthält Daten aus dem Rauminformationssystem

Staatliches Bauamt Regensburg

Bajuwarenstraße 2d
 93053 Regensburg
 Tel.: 0941/69856-01, Fax: 0941/69856-5990, E-Mail: poststelle@stbar.bayern.de

bearbeitet:	Feb 2022	Schlösser
gezeichnet:	Feb 2022	Schlösser
geprüft:	Mär 2022	Kosowski
PSP Nr.:		
Projekt:	Planung PLATF	

Nr.	Art der Änderung	Datum	Zeichen

FESTSTELLUNGSENTWURF

Straßenbauverwaltung Freistaat Bayern Staatliches Bauamt Regensburg Straße / Abschn.-Nr. / Station: S12146_240_1,270_bis_S12146_240_2,820 PROJIS-Nr.:	Unterlage / Blatt-Nr.: 10/1 Grunderwerbsplan Süd-Pfatter Maßstab: 1:1000
---	--

St 2146
 Sünching - Wörth a. d. Donau
 Donaubrücke Wörth - Pfatter

aufgestellt:
 Staatliches Bauamt Regensburg

Schlösser
 Bauamtsleiter
 Regensburg, den 17.11.2023