


1229

Eingang

04. April 2024

Landratsamt Aichach-Friedberg
Untere Bauaufsichtsbehörde

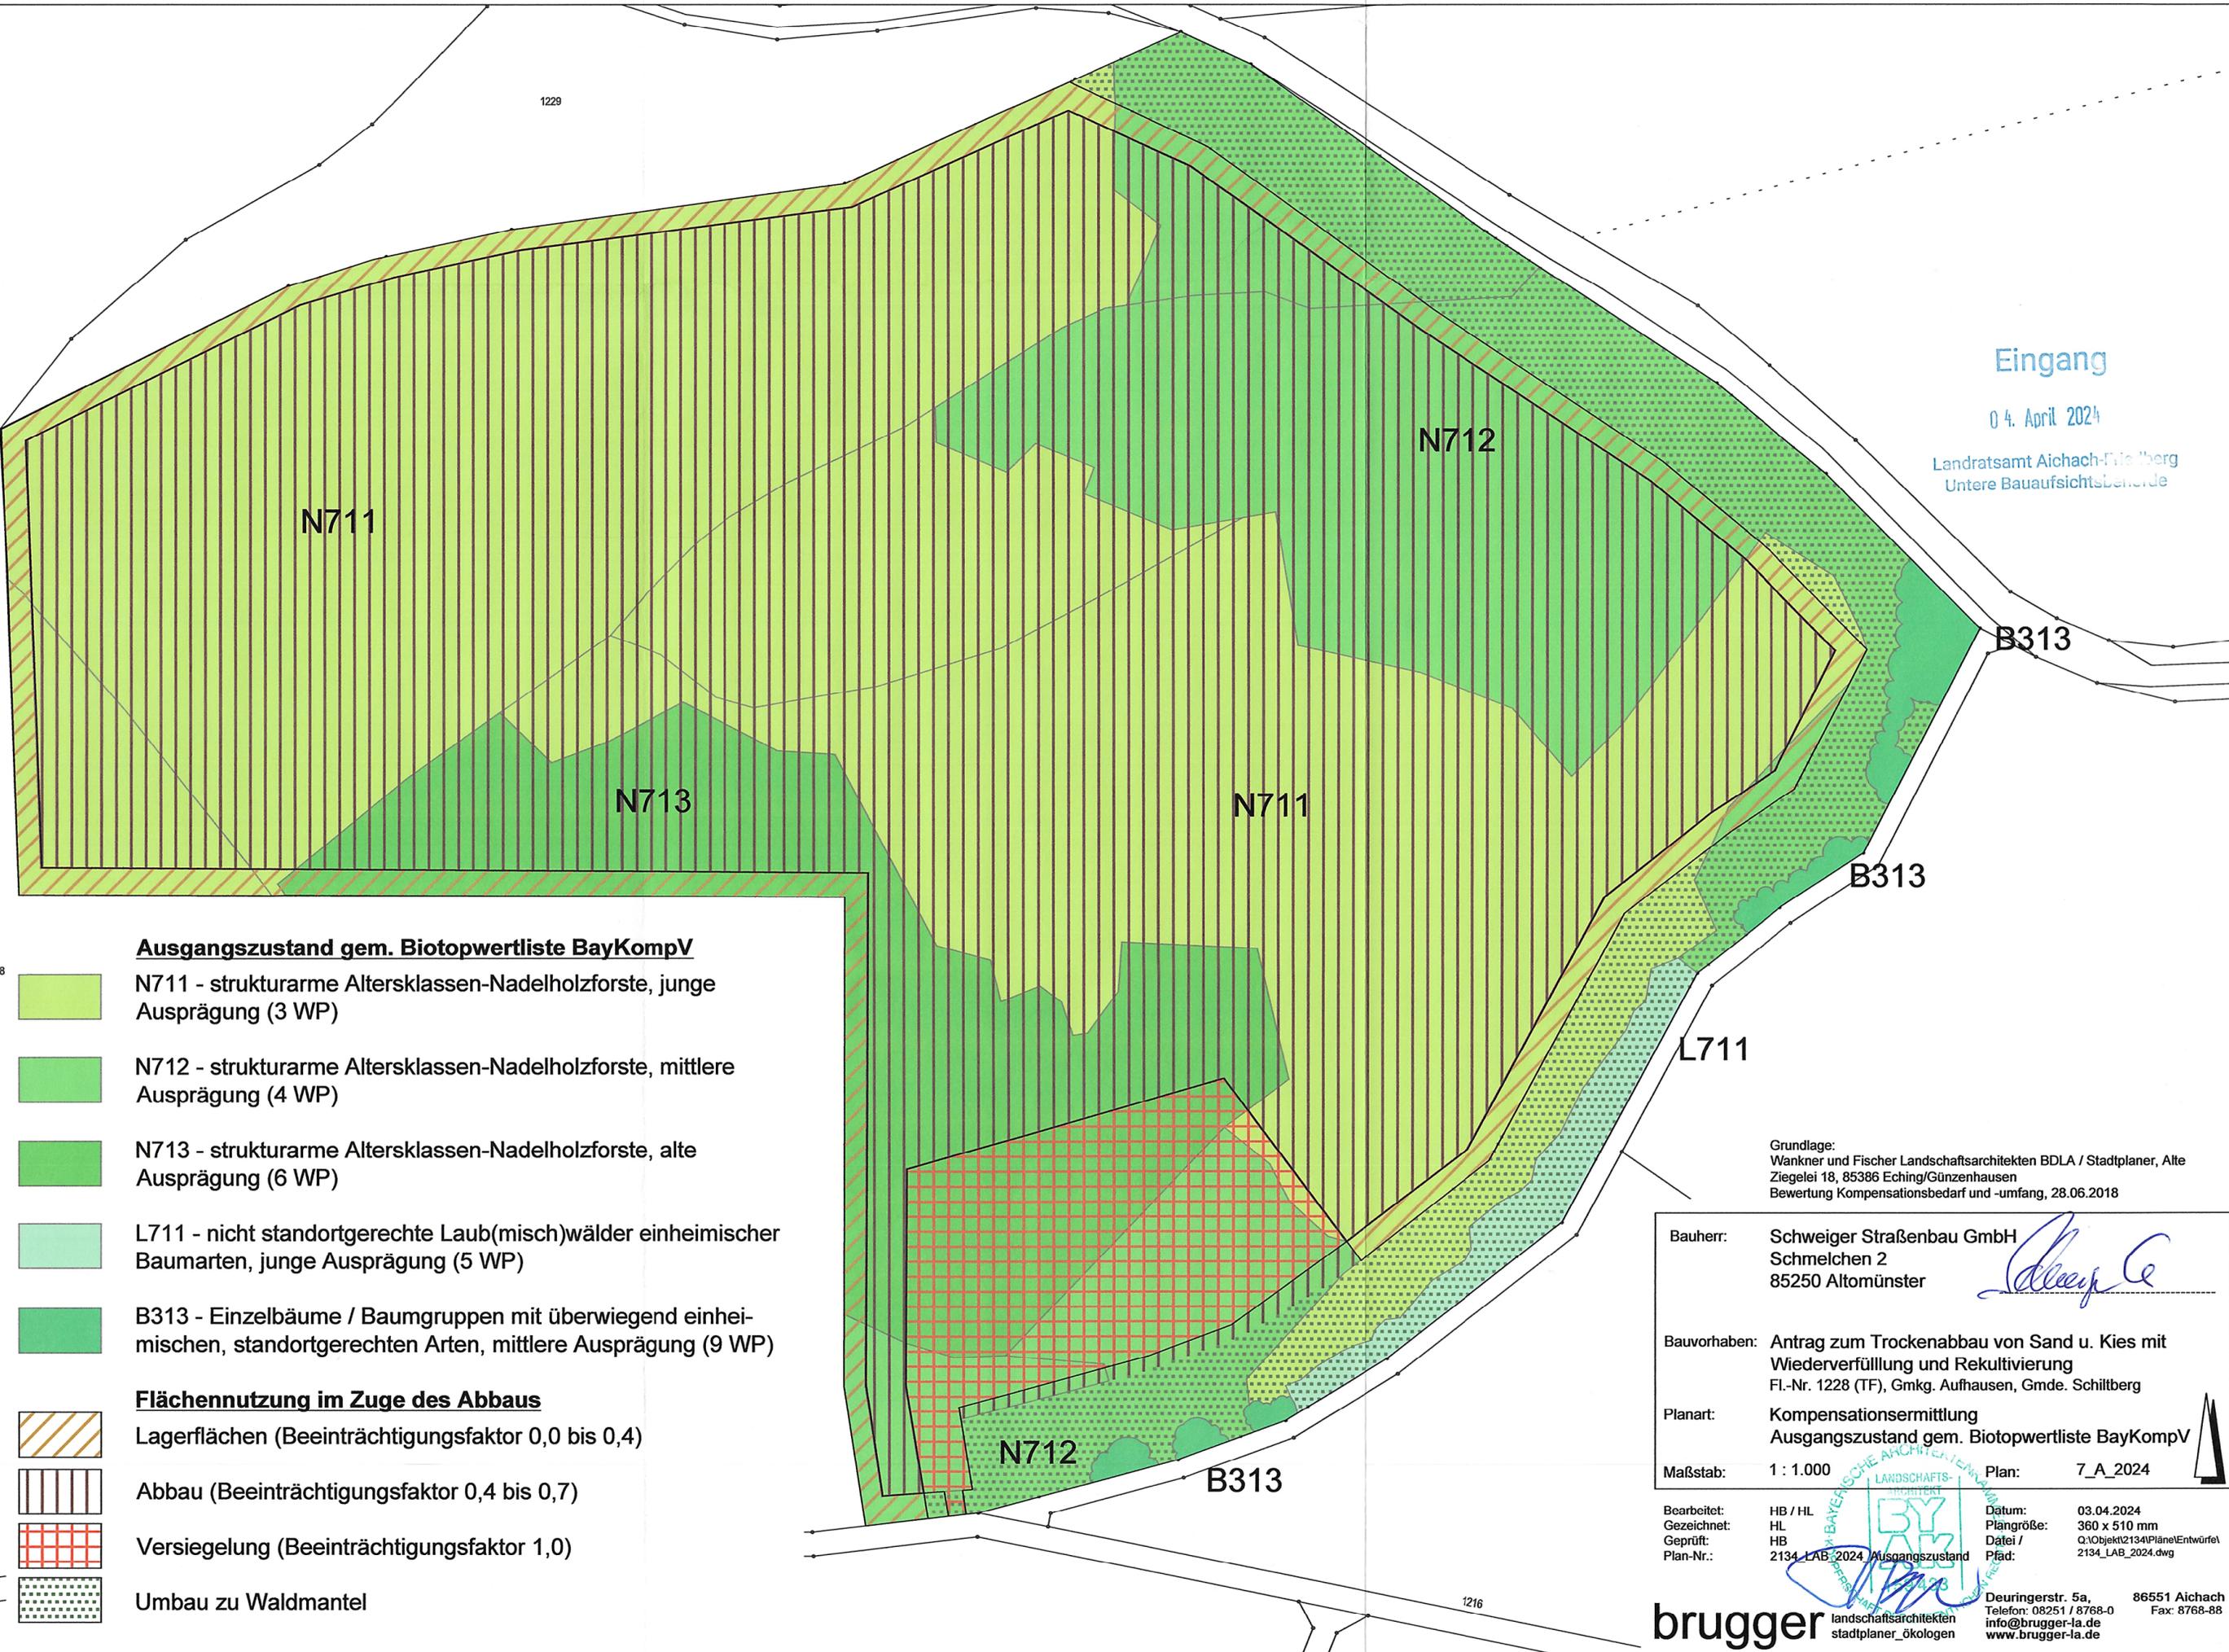

Ausgangszustand gem. Biotopwertliste BayKompV

- 1228  N711 - strukturarme Altersklassen-Nadelholzforste, junge Ausprägung (3 WP)
-  N712 - strukturarme Altersklassen-Nadelholzforste, mittlere Ausprägung (4 WP)
-  N713 - strukturarme Altersklassen-Nadelholzforste, alte Ausprägung (6 WP)
-  L711 - nicht standortgerechte Laub(misch)wälder einheimischer Baumarten, junge Ausprägung (5 WP)
-  B313 - Einzelbäume / Baumgruppen mit überwiegend einheimischen, standortgerechten Arten, mittlere Ausprägung (9 WP)

Flächennutzung im Zuge des Abbaus

-  Lagerflächen (Beeinträchtigungsfaktor 0,0 bis 0,4)
-  Abbau (Beeinträchtigungsfaktor 0,4 bis 0,7)
-  Versiegelung (Beeinträchtigungsfaktor 1,0)
-  Umbau zu Waldmantel

Grundlage:
Wankner und Fischer Landschaftsarchitekten BDLA / Stadtplaner, Alte Ziegelei 18, 85386 Eching/Günzenhausen
Bewertung Kompensationsbedarf und -umfang, 28.06.2018

Bauherr: **Schweiger Straßenbau GmbH**
Schmelchen 2
85250 Altomünster

Bauvorhaben: **Antrag zum Trockenabbau von Sand u. Kies mit Wiederverfüllung und Rekultivierung**
Fl.-Nr. 1228 (TF), Gmkg. Auffhausen, Gmde. Schillberg

Planart: **Kompensationsermittlung**
Ausgangszustand gem. Biotopwertliste BayKompV

Maßstab: 1 : 1.000 Plan: 7_A_2024

Bearbeitet:	HB / HL	Datum:	03.04.2024
Gezeichnet:	HL	Plangröße:	360 x 510 mm
Geprüft:	HB	Datei /	Q:\Objekt\2134\Pläne\Entwürfe\
Plan-Nr.:	2134_LAB_2024_Ausgangszustand	Pfad:	2134_LAB_2024.dwg