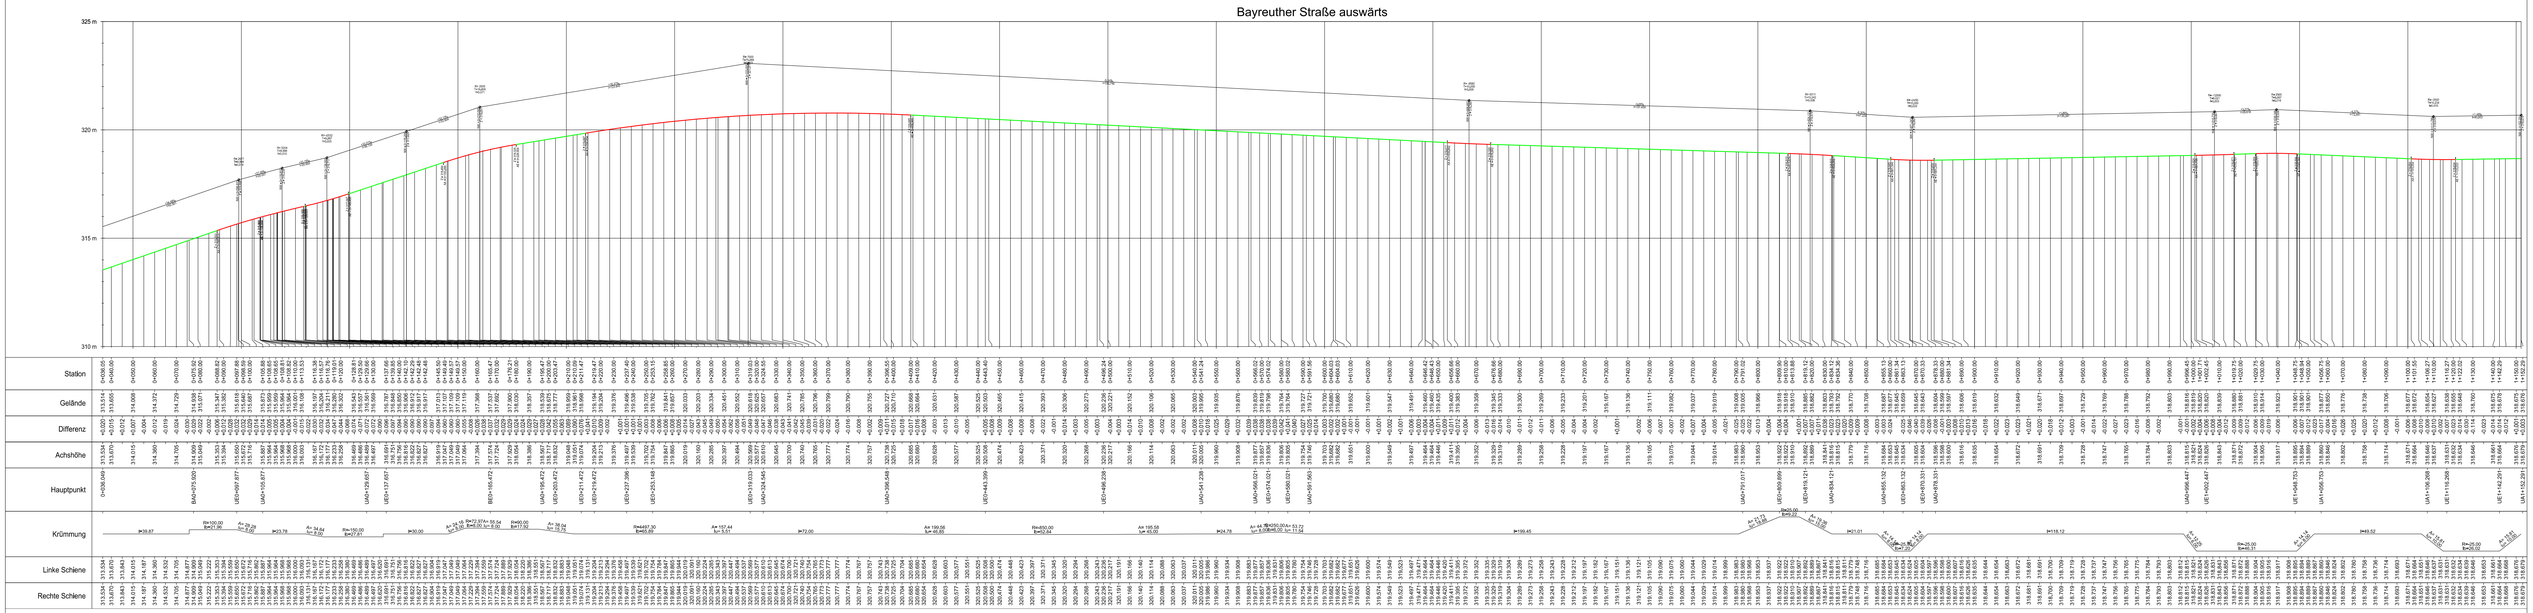

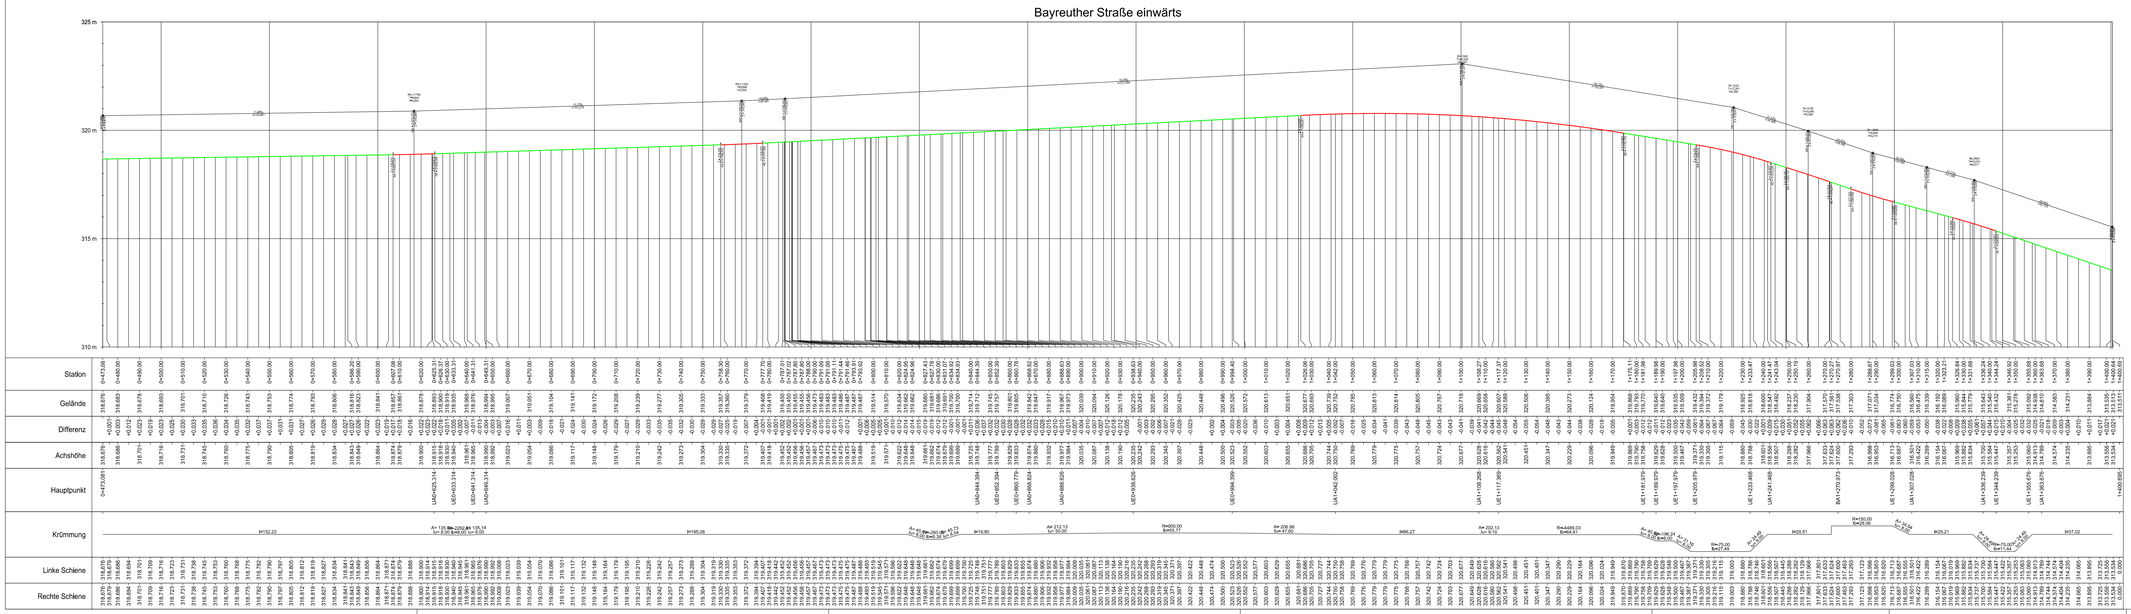

VERKEHRSPLANUNGSAMT

NÜRNBERG

Feststellungsentwurf

Verkehrsplanungsamt

Nürnberg, den 14.03.2023

gez. Jülich
Jülich

gez. Wunder
Wunder (4921)

bearbeitet im Auftrag von VPL:

VAG

Nürnberg, den
Unterschrift

Digital
Unterschrift von
Michael Wunder
Datum: 2023.03.03
15:13:31 +07'00'

Grunderneuerung Straßenbahn Bayreuther Straße

Bereich zwischen Rathenauplatz und
Deumentenstraße / Stadtparkschleife

Trassierungshöhenplan

Maßstab: 1:500
Plannummer: H25-012

Koordinatensys.: Gauß-Krüger

	2023	DATUM	NAME
BEAR.		30.01.	Gerner
GEZ.		30.01.	Gerner
GEPR.		30.01.	Hanelß

ÄNDERUNGEN	DATUM	NAME	GEPR.	ART DER ÄNDERUNG
1				
2				
3				
4				
5				