



Längsschnitt A - A

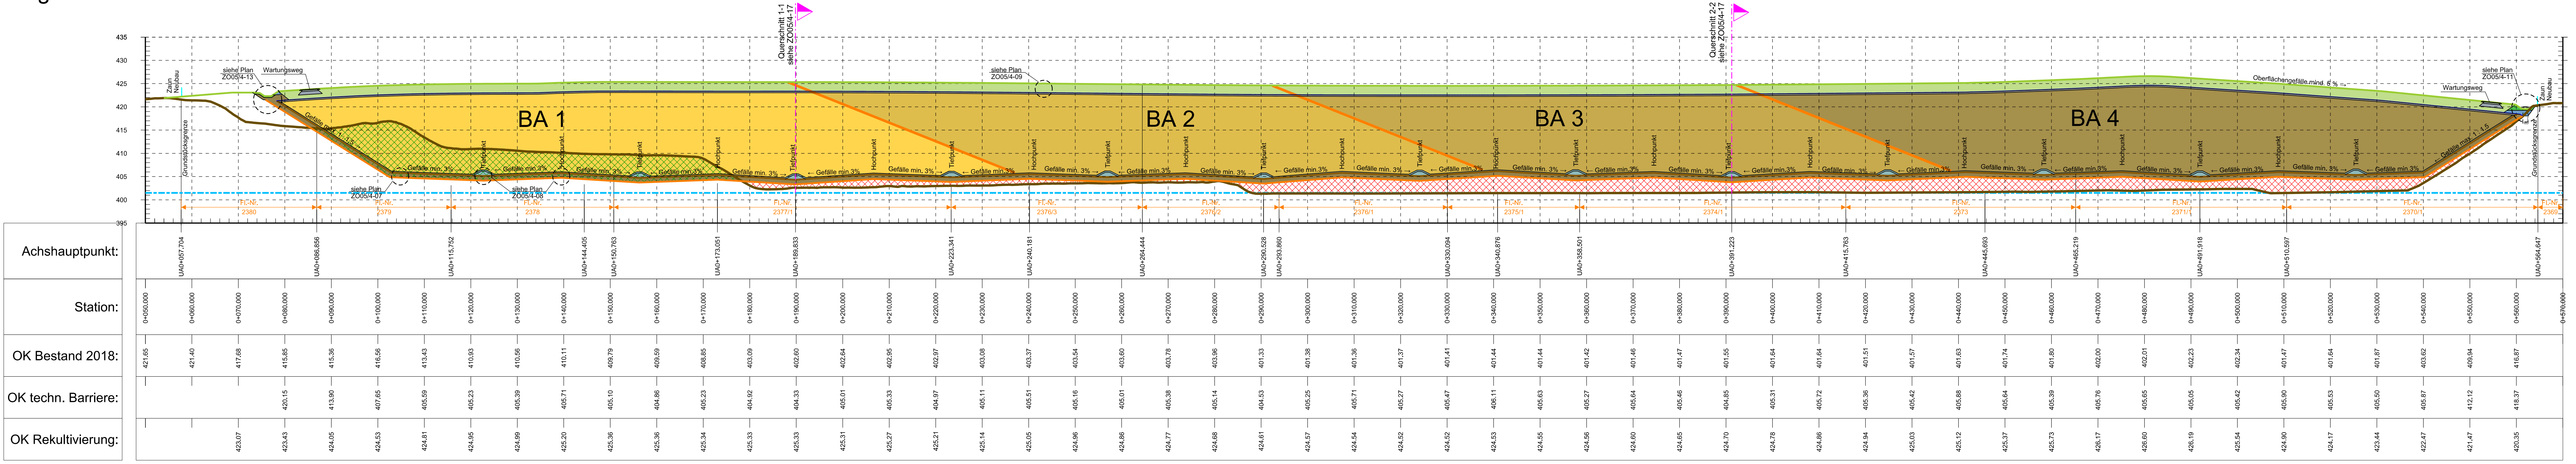

Längsschnitt B - B

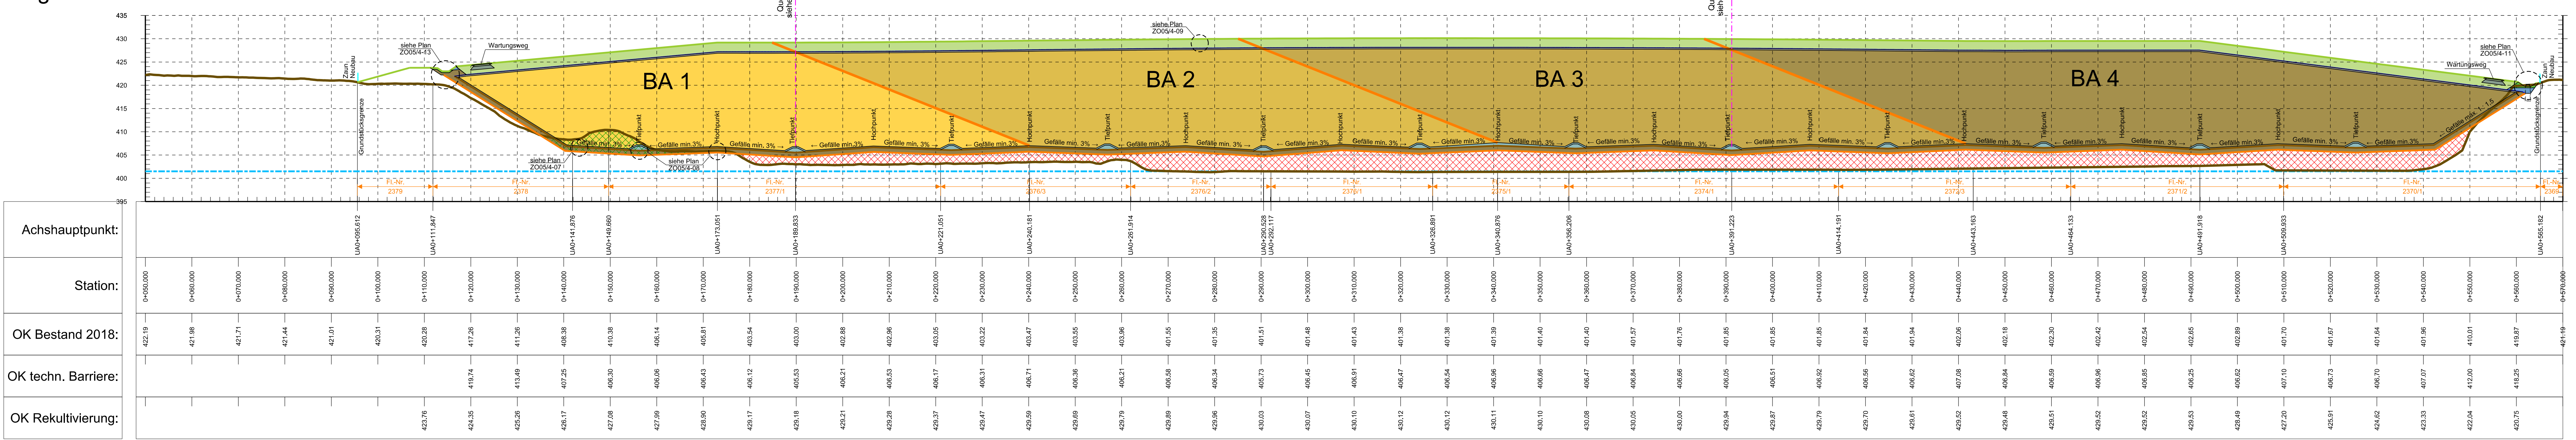

Legende:

- OK Bestand**
auf Grt. Vermessung Fa. Zoseder mit Stand 07/2018
- OK Rekultivierung**
auf Grt. Genehmigungsplanung AU Consult GmbH
- Oberkante technische Barriere**
auf Grt. Genehmigungsplanung AU Consult GmbH
- Unterkante technische Barriere**
auf Grt. Genehmigungsplanung AU Consult GmbH
- Oberkante HGW**
auf Grt. Gutachten Crystal Geotechnik vom 03.06.2019.
Höhe zu erwartender freier Grundwasserspiegel 401.50 mNN
- Abtragsdarstellung**
von OK Bestand auf OK technische Barriere zur Herstellung der DK0-Deponie
- Auftragsdarstellung**
von OK Bestand auf OK technische Barriere zur Herstellung der DK0-Deponie

Nr. Änderung/Ergänzung	Datum:	gez.:	proj.:	proj.:
Projekt: Kiesgrube Standort Ampfing		Plan-Nr.: Z005/4-16		
Vorhaben: Errichtung DK0-Deponie		Planstatus: Genehmigung		
Plansteller: Längsschnitt A - A Längsschnitt B - B		Maßstab: 1 : 500		
Vorhabensträger: Zoseder GmbH		Bearbeitung: Datum: Name:		
Zoseder GmbH		13.12.2019 OW		
Abbruch & Entsorgung		13.12.2019 HW		
Spatenberg 1		13.12.2019 SS		
83304 Bamberg		Entwurfsverfasser: AU		
Telefon: 09371/9279-0		AU Consult GmbH		
Telefax: 09371/9279-40		Provinzstraße 52 (Gebäude A15)		
Erfasst: 13.12.2019		86153 Augsburg		
Gezeichnet: 13.12.2019		Hochwert: 13.12.2019		
Geprüft: 13.12.2019		Unterschrieben: [Signature]		
*Für diese Zeichnung/technische Unterlage/Darstellung behält sich der Planfertiger alle Rechte vor!				