
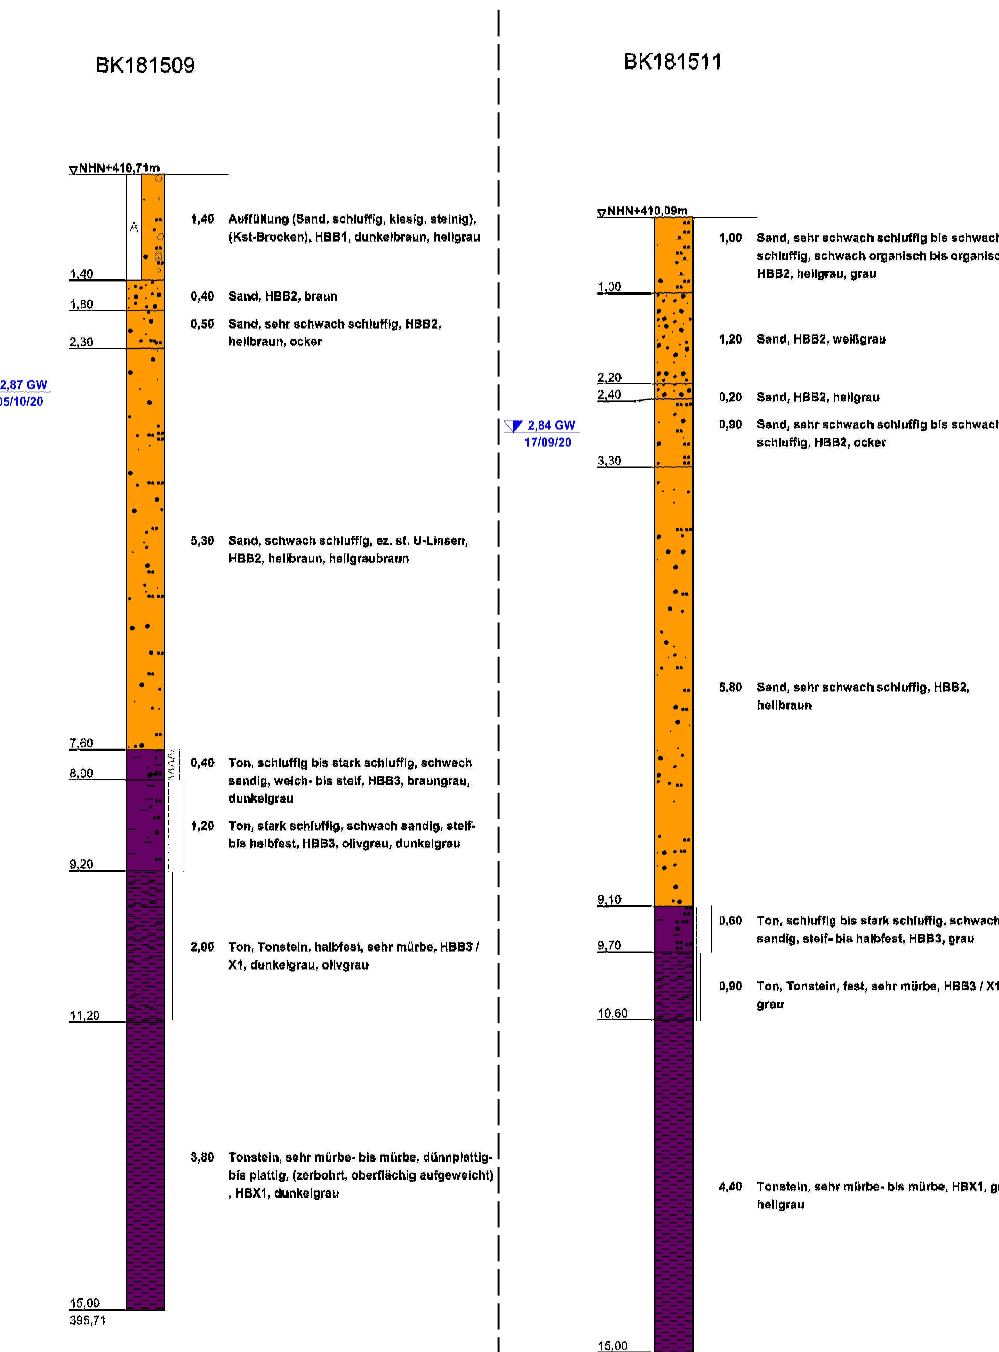


Teilbauwerke 6734548 (1-2) NEU
Brücke B 299 über Greißelbach

Station B299_1380_0,365
KrW = 97 gon LW = 1,40 m LH = 1,80 m
B (IST) = ca. 14,00 m B (IST) = ca. 34,40 m

Namenloses Bauwerk
Durchlass Greißelbach unter Grünweg wird ersetzt im Zuge Teilbauwerke 6734548 (1-2) NEU

Station B299_1380_0,365
KrW = 97 gon LW = ca. 3,20 m
B = ca. 7,3 m LH = ca. 2,10 m

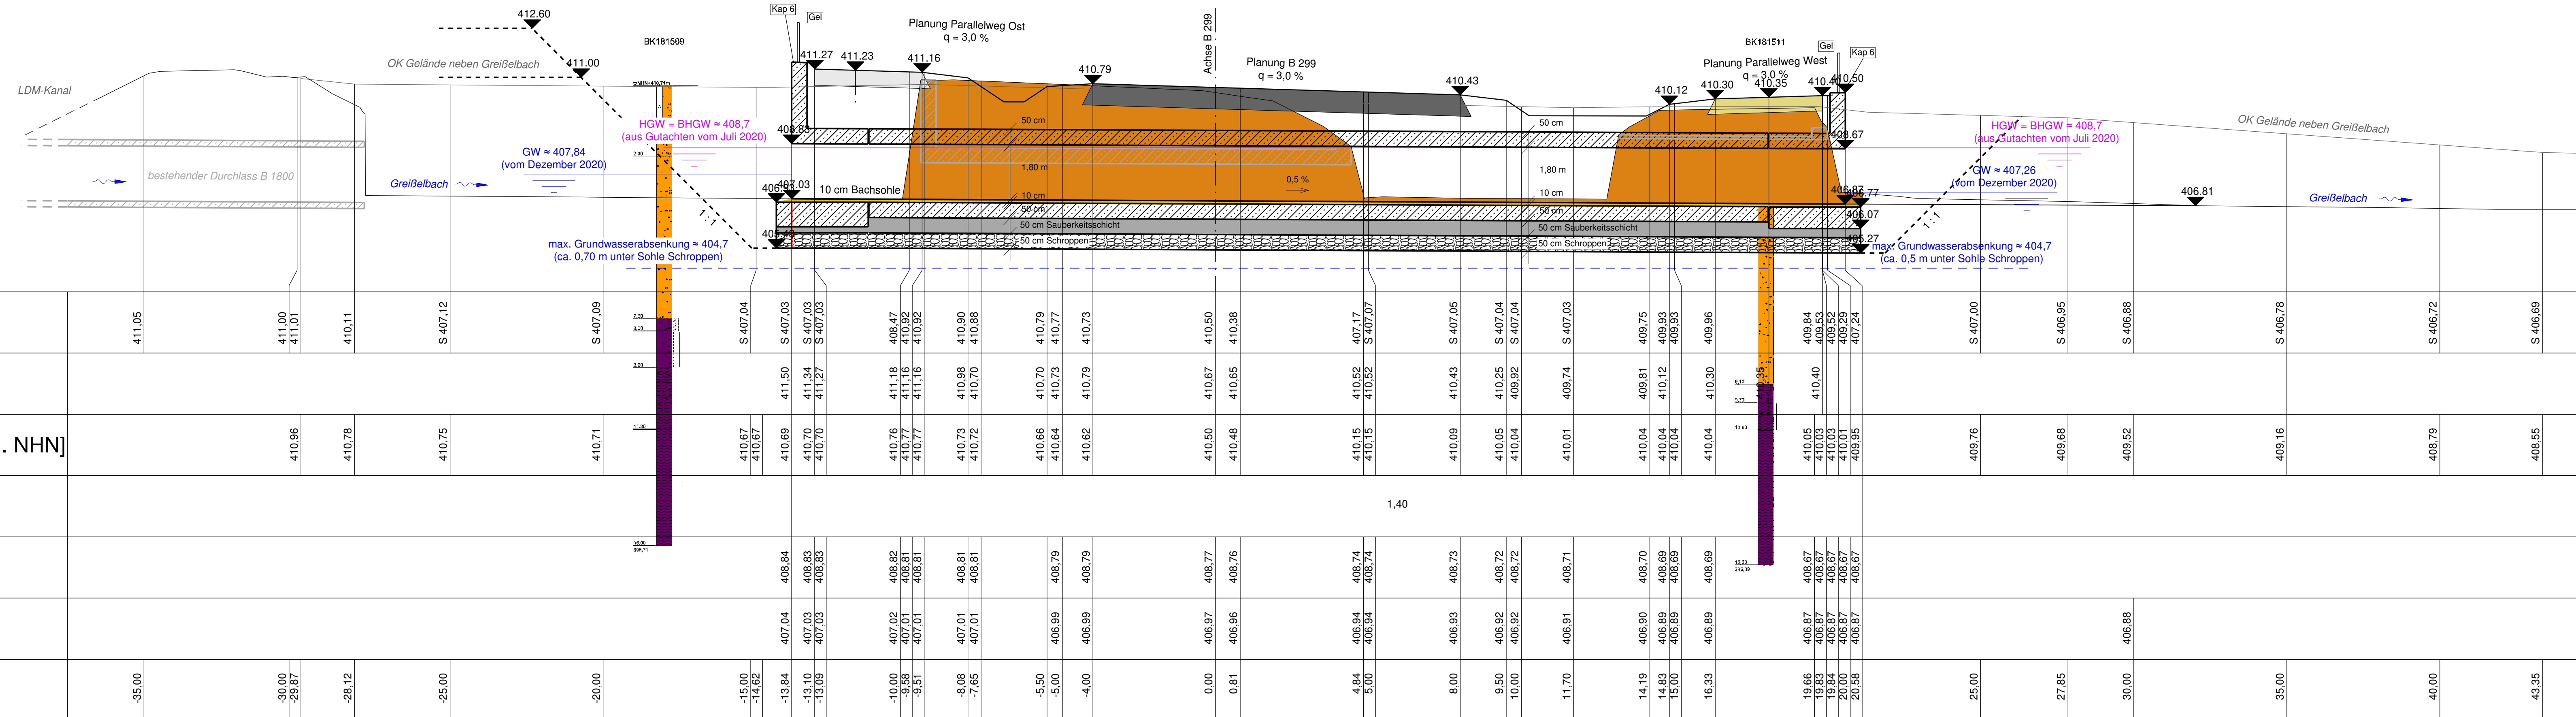

Entwurfsbearbeitung:	bearbeitet:	31.01.2025	Eichinger/Wgt
INGENIEUR-GESELLSCHAFT	gezeichnet:	31.01.2025	Eichinger/Wgt
MBH	geprüft:	31.01.2025	K.-H. Dietl
KEMPA	PSP Nr.:		
67071 LUDWIGSHAFEN / RH. MÜNDENHEIMER STR. 100 TELEFON 0521 / 66 900 330	Projekt:	2216130_B299_BA3_Muehl	
NIEDERLASSUNG REGensburg			
93059 Regensburg - Frankenstraße 6 - Telefon 0941/8309542-0			
Regensburg, den 31.01.2025			

Staatliches Bauamt Regensburg	bearbeitet:		
Bajuwarenstraße 2d	gezeichnet:		
93053 Regensburg	geprüft:	31.01.2025	Feuerer
Tel.: 0941/69856-01, Fax: 0941/69856-5990, E-Mail: poststelle@stbar.bayern.de	PSP Nr.:		
	Projekt:		

Nr.	Art der Änderung	Datum	Zeichen

FESTSTELLUNGSENTWURF

Straßenbauverwaltung Freistaat Bayern	Unterlage / Blatt-Nr.: A1
Staatliches Bauamt Regensburg	Bauwerksskizze
Straße / Abschn.-Nr. / Station: B299_1380_0,049 bis B299_1380_1,389	Durchlass Greißelbach
PROJIS-Nr.:	Maßstab: 1 : 100

B 299 Neumarkt i.d.OPf. - Neustadt a.d. Donau
Dreistreifiger Ausbau
zwischen Greißelbach und Mühlhausen/Nord
Bau-km 0-046 bis Bau-km 1+294

aufgestellt:
Staatliches Bauamt Regensburg
Regensburg, den 31.01.2025

Baudirektor Berthold Schneider
(Bereichsleiter Straßenbau)