


Bauwerk 6734575 0 (0-2)
Brücke St 2220 über B 299
Station B299_1380_0,000
KrW = 87,4 gon LH = ca. 4,70 m
B = 15,55 m LW = ca. 32,0 m

Teilbauwerke 6734548 (1-2) NEU
Brücke B 299 über Greißelbach
Station B299_1380_0,365
KrW = 97 gon LW = 1,40 m LH = 1,80 m
B (IST) = ca. 14,00 m B (IST) = ca. 34,40 m

Bauwerk 6834521 0 NEU
Brücke B 299 über Flutmulde
Station B299_1380_0,893
KrW = 100 gon LW = 1,95 m LH = 1,95 m
B (IST) = 20,64 m B (PLAN) = ca. 32,90 m

ZEICHENERKLÄRUNG

- Gradientenhochpunkt
Gradiententiefpunkt
Ausrundungsbeginn Kuppe / Ausrundungsende Wanne
Fahrbahn mit Überholfahrstreifen (ÜFS) bzw. Zusatzfahrstreifen (ZFS)
Neigungsbrechpunkt mit Angabe von Ausrundungshalbmesser und Längsneigung
Damm
Einschnitt

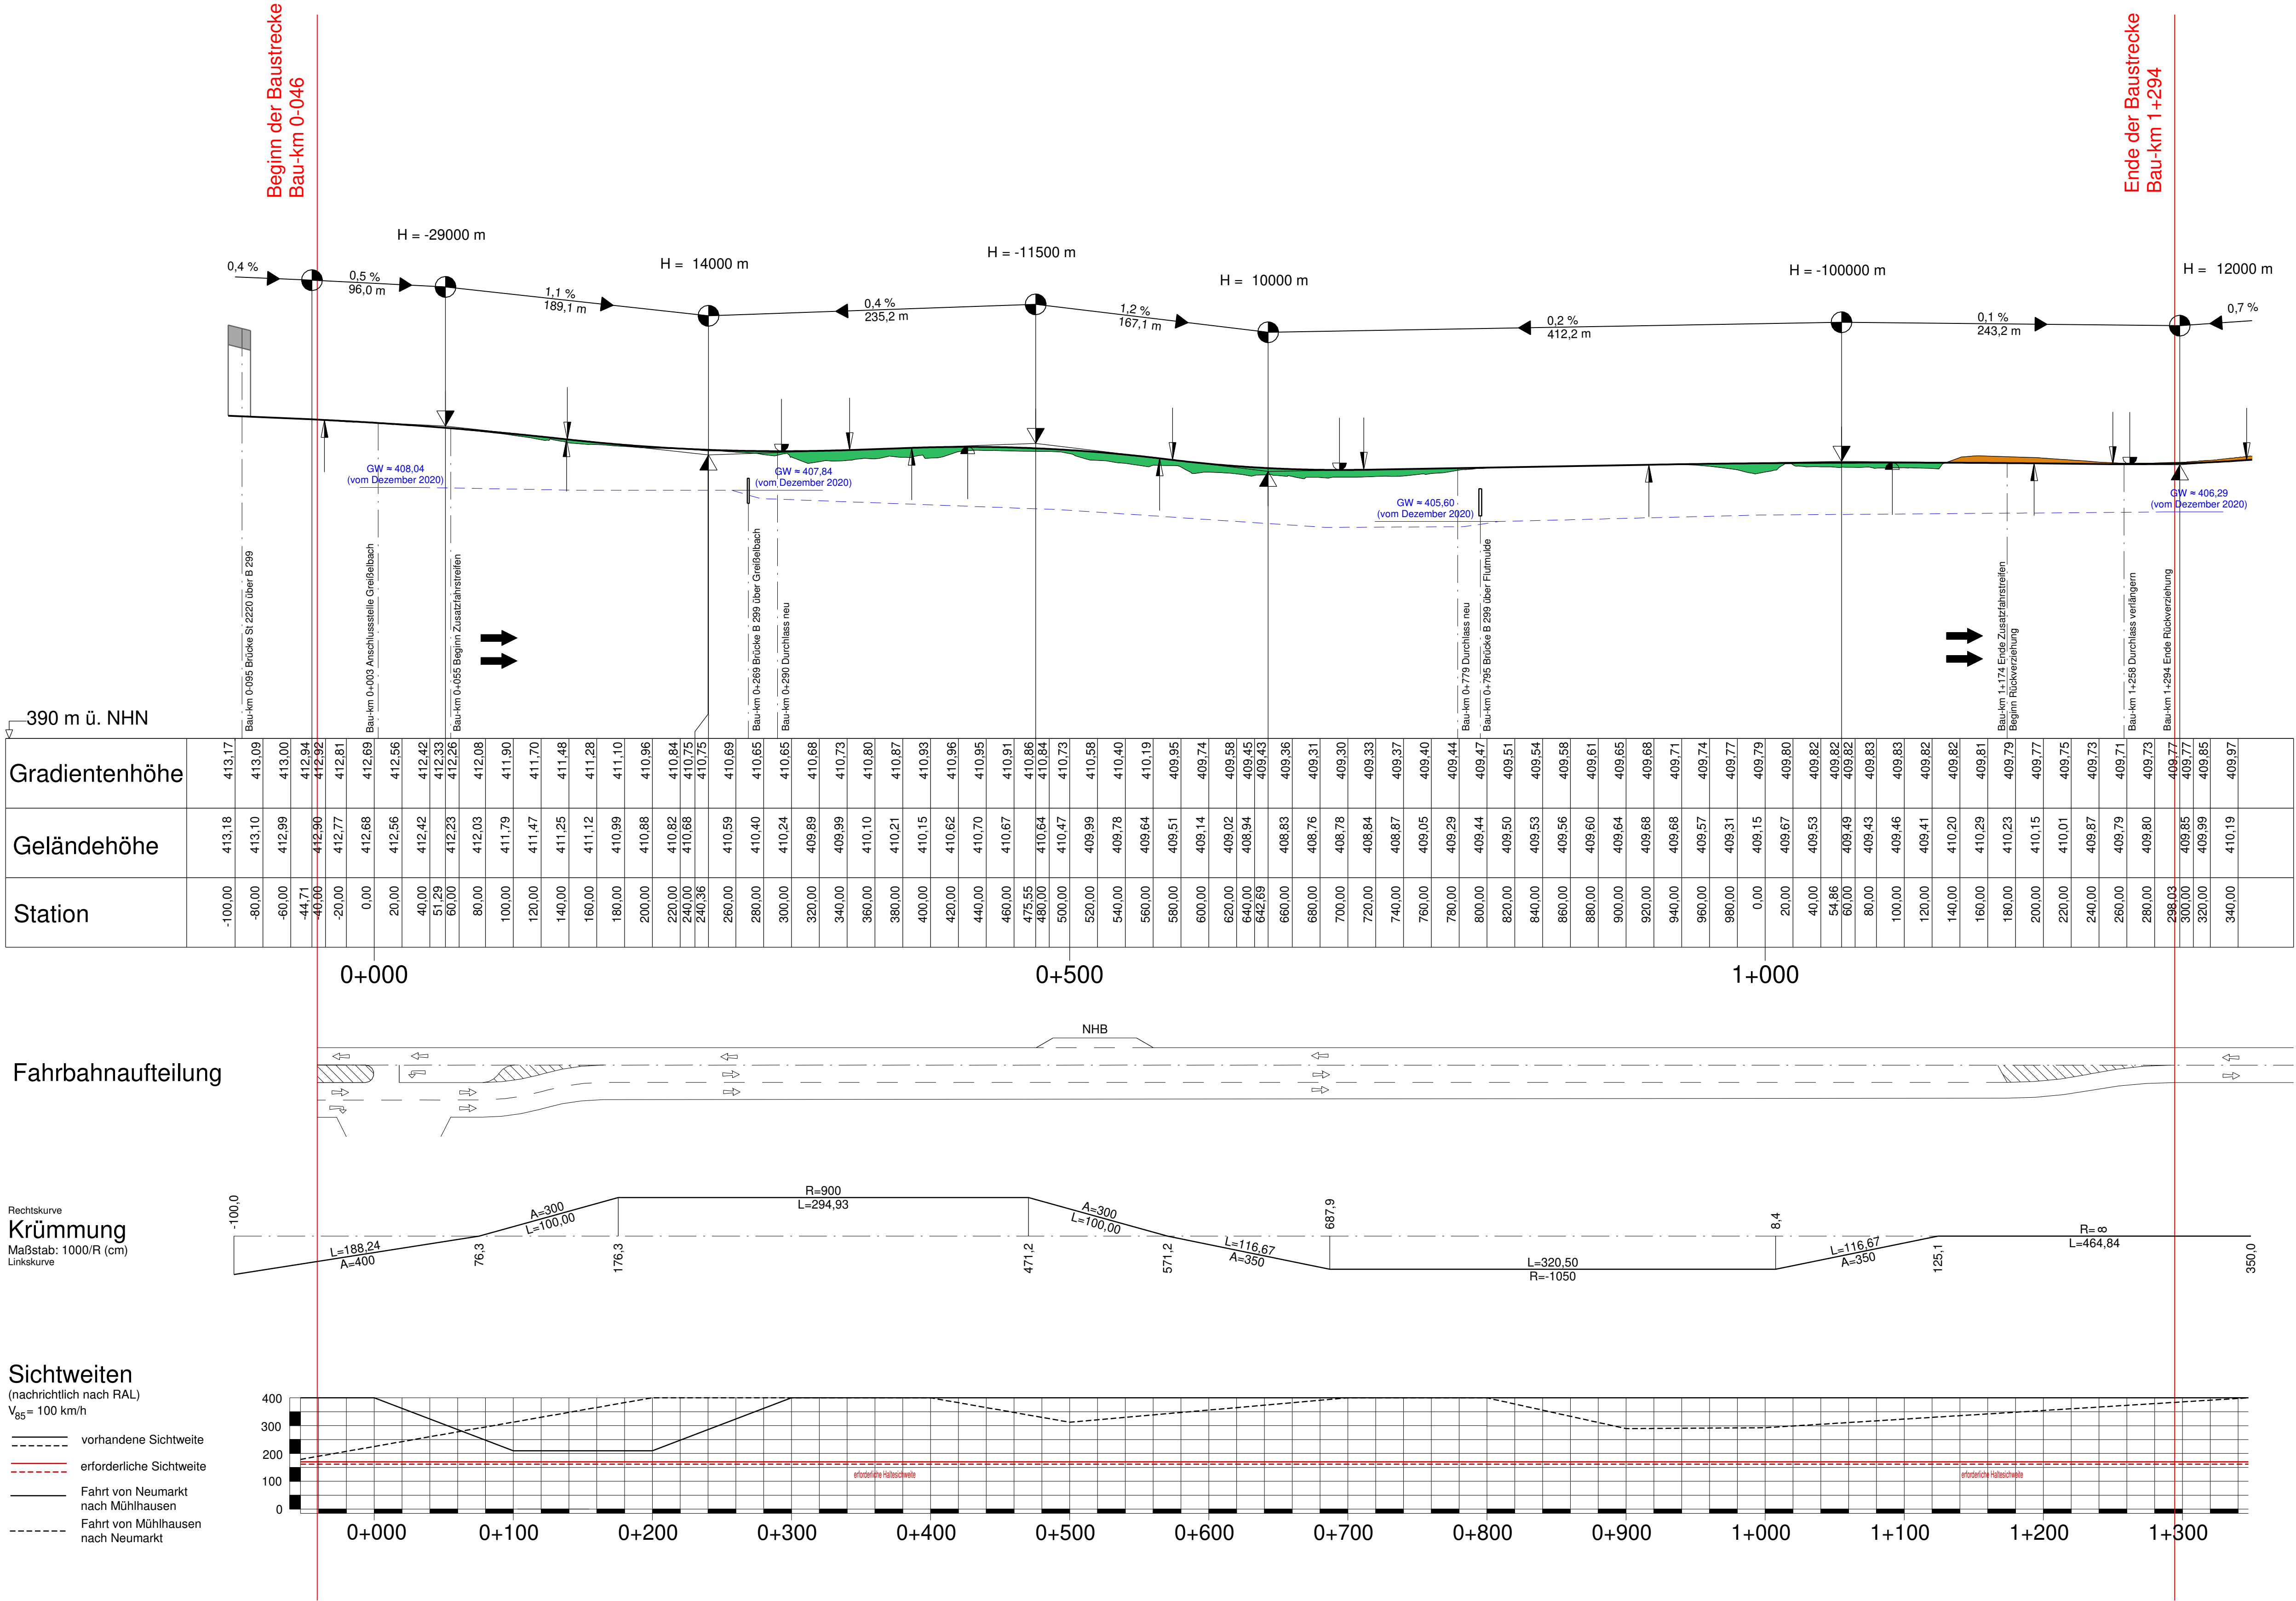

Entwurfsbearbeitung: INGENIEUR-GESELLSCHAFT MBH NIEDERLASSUNG REGENSBURG 93059 Regensburg - Frankenstraße 6 - Telefon 0941/6309542-0 Regensburg, den 31.01.2025	67071 LUDWIGSHAFEN / RH. MUNDENHEIMER STR. 100 TELEFON 0621 / 66 880 330 KEMPA PSP Nr.: Projekt: 2216130_B299_BA3_MuH	bearbeitet: 31.01.2025 gezeichnet: 31.01.2025 geprüft: 31.01.2025 PSP Nr.: Projekt: 2216130_B299_BA3_MuH	Eichinger/Wgt Eichinger/Wgt K.-H. Dietl
--	--	--	---

Staatliches Bauamt Regensburg Bajuwarenstraße 2d 93053 Regensburg Tel.: 0941/69856-01, Fax: 0941/69856-5990, E-Mail: poststelle@stba.bayern.de	 bearbeitet: gezeichnet: geprüft: 31.01.2025 PSP Nr.: Projekt:	Feuerer
---	--	---------

Nr.	Art der Änderung	Datum	Zeichen

FESTSTELLUNGSENTWURF

Straßenbauverwaltung Freistaat Bayern Staatliches Bauamt Regensburg Straße / Abschn.-Nr. / Station: B299_1380_0,049 bis B299_1380_1,389 PROJIS-Nr.:	Unterlage / Blatt-Nr.: 4 Übersichtshöhenplan Maßstab: 1 : 2.500 / 250
B 299 Neumarkt i.d.OPf. - Neustadt a.d. Donau Dreistreifiger Ausbau zwischen Greißelbach und Mühlhausen/Nord Bau-km 0-046 bis Bau-km 1+294	
aufgestellt: Staatliches Bauamt Regensburg Regensburg, den 31.01.2025 Baudirektor Berthold Schneider (Bereichsleiter Straßenbau)	
Plattdatum: 31.01.2025	Datum: Übersichtshöhenplan_07