

Bauwerk 6734575 0 (0-2)
Brücke St 2220 über B 299
Station B299_1380_0,000
KrW = 87,4 gon LH = ca. 4,70 m
B = 15,55 m LW = 32,0 m

Teilbauwerke 6734548 (1-2) NEU
Brücke B 299 über Greifelbach
Station B299_1380_0,365
KrW = 97 gon LW = 1,40 m LH = 1,80 m
B (IST) = ca. 14,00 m B (IST) = ca. 34,40 m

Bau-km 0-046
Beginn der Baustrecke



km -0+044,7
TS = 412,93 m

km 0+051,3
H = -29000 m
T = 87 m
f = -0,13 m
TS = 412,46 m

km 0+240,4
H = 14000 m
T = 102 m
f = 0,37 m
TS = 410,38 m

km 0+475,6
H = -11500 m
T = 89 m
f = -0,35 m
TS = 411,20 m

km 0+642,7
H = 10000 m
T = 69 m
f = 0,24 m
TS = 409,20 m

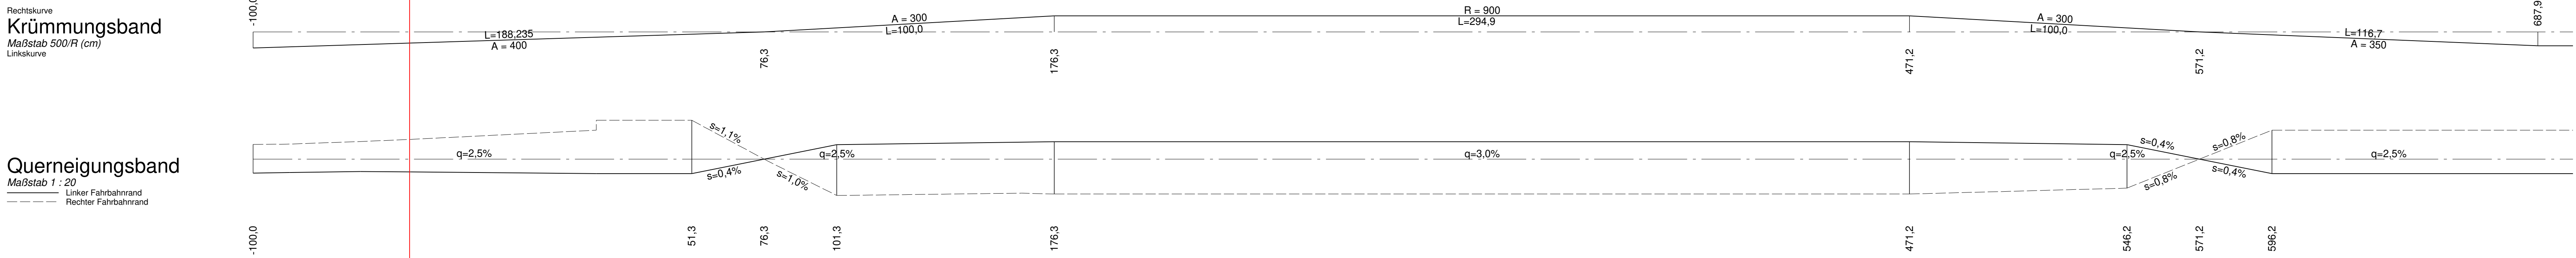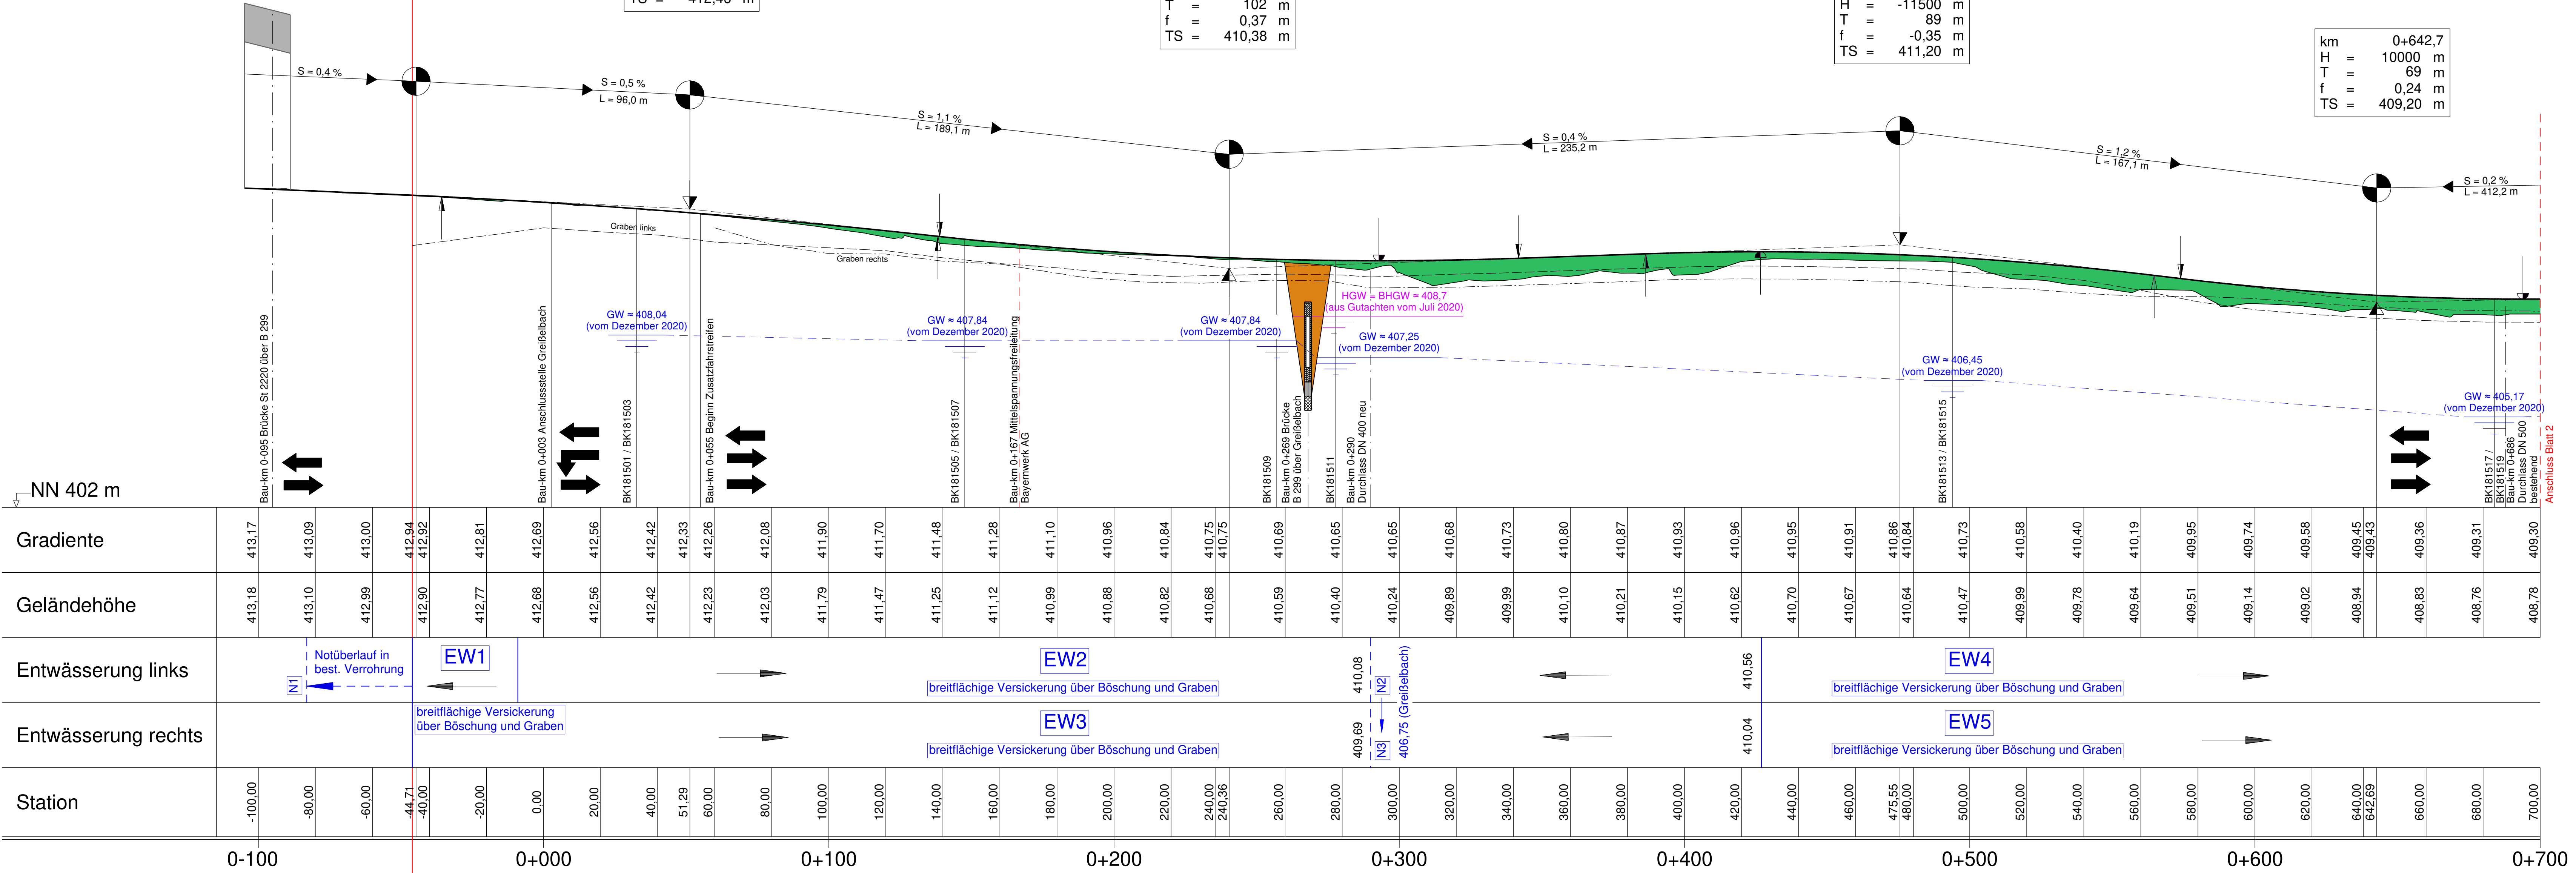

ZEICHENERKLÄRUNG

Gradientenhochpunkt

Gradiententiefpunkt

Ausrundungsbeginn Kuppe / Ausrundungsende Wanne

Damm

Einschnitt

Fahrbahn mit Überholfahrstreifen (ÜFS) bzw. Zusatzfahrstreifen (ZFS)

Graben / Mulde links

Graben / Mulde rechts

Schacht links

Schacht rechts

D = Deckelhöhe Schacht
S = Sohlhöhe Schacht
SE = Sohlhöhe Einlauf
F = Einlauf
A = Auslauf

Neigungsbrechpunkt mit Angabe von:
Ausrundungshalbmesser, Tangentenlänge, Stichhöhe, Bau-km, Höhe Tangentenschnittpunkt

Längsneigung und Abstand zum nächsten Neigungsbrechpunkt

H = 15 000 m
T = 362,155 m
f = 4,372 m
hTS = 415,868 m

Linksneigung: 1,2%
Rechtsneigung: 1,2%
Mitte: 1,2%

Entwurfsbearbeitung:

KEMPA

NIEDERLASSUNG REGENSBURG

Regensburg, den 31.01.2025

bearbeitet: 31.01.2025 Eichinger/Wgt
gezeichnet: 31.01.2025 Eichinger/Wgt
geprüft: 31.01.2025 K.-H. Dietl
PSP Nr.:
Projekt: 2216130_B299_BA3_MaNH

Staatliches Bauamt Regensburg

Bajuwarenstraße 2d
93053 Regensburg

Tel.: 0941/69856-01, Fax: 0941/69856-5990, E-Mail: poststelle@stba.bayern.de

bearbeitet:
gezeichnet:
geprüft: 31.01.2025 Feuerer
PSP Nr.:
Projekt:

Nr.	Art der Änderung	Datum
		Zeichen

FESTSTELLUNGSENTWURF

Straßenbauverwaltung Freistaat Bayern

Staatliches Bauamt Regensburg

Straße / Abschn.-Nr. / Station: B299_1380_0,046 bis B299_1380_1,389

PROJIS-Nr.: Maßstab: 1 : 1.000 / 100

B 299 Neumarkt i.d.OPf. - Neustadt a.d. Donau
Dreistreifiger Ausbau
zwischen Greifelbach und Mühlhausen/Nord
Bau-km 0-046 bis Bau-km 1+294

aufgestellt:
Staatliches Bauamt Regensburg
Regensburg, den 31.01.2025

Schneiders
Baudirektor Berthold Schneider
(Bereichsleiter Straßenbau)