


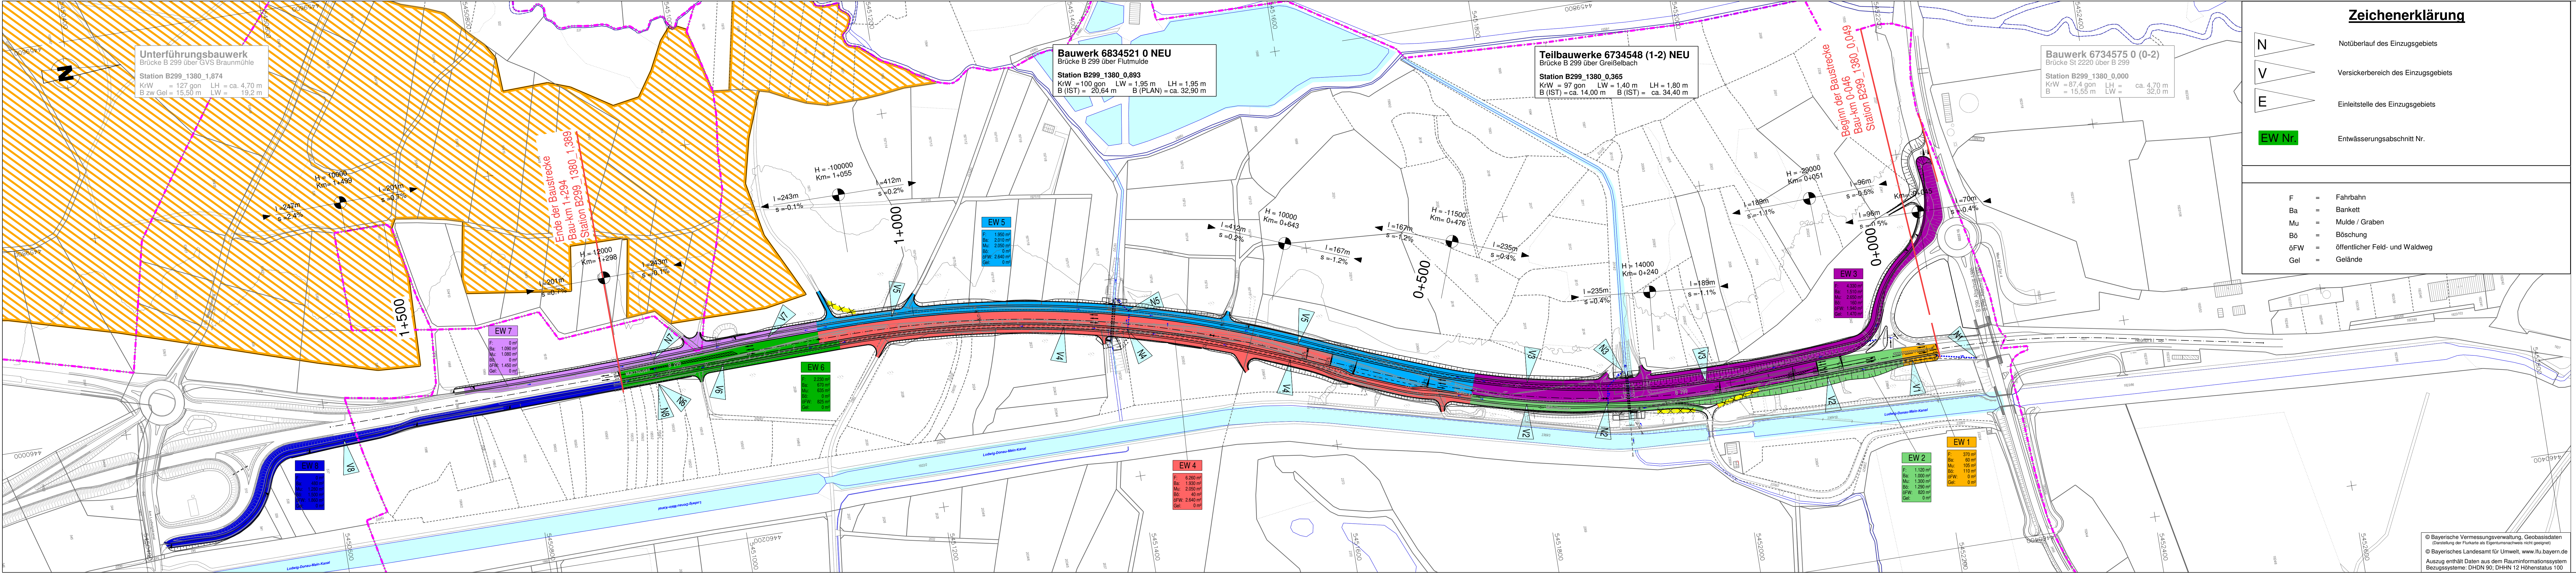

Entwurfsbearbeitung:

INGENIEUR-GESELLSCHAFT MBH

KEMPA

NIEDERLASSUNG REGENSBURG

93059 Regensburg - Frankenstraße 6 - Telefon 0941/8309542-0

Regensburg, den 31.01.2025

bearbeitet: 31.01.2025

gezeichnet: 31.01.2025

geprüft: 31.01.2025

PSP Nr.: 2216130_B299_BA3_Muehl

Projekt: 2216130_B299_BA3_Muehl

67071 LUDWIGSHAFEN / RH. MÜNCHENWEIER STR. 100 TELEFON 0621 / 66 900 330

ma. Dm

Staatliches Bauamt Regensburg

Bajwarenstraße 2d

93053 Regensburg

Tel.: 0941/69856-01, Fax: 0941/69856-5990, E-Mail: poststelle@stbar.bayern.de

bearbeitet:

gezeichnet:

geprüft: 31.01.2025

PSP Nr.:

Projekt:

Feuerer

Nr.

Art der Änderung

Datum

Zeichen

Straßenbauverwaltung Freistaat Bayern

Staatliches Bauamt Regensburg

Straße / Abschn.-Nr. / Station: B299_1380_0,049 bis B299_1380_1,389

PROJIS-Nr.:

Unterlage / Blatt-Nr.: 8

Lageplan

Entwässerungsmaßnahmen

Maßstab: 1 : 2.000

B 299 Neumarkt i.d.OPf. - Neustadt a.d. Donau

Dreistreifiger Ausbau

zwischen Greißelbach und Mühlhausen/Nord

Bau-km 0-046 bis Bau-km 1+294

aufgestellt:

Staatliches Bauamt Regensburg

Regensburg, den 31.01.2025

Schnecker

Baudirektor Berthold Schneider

(Bereichsleiter Straßenbau)

© Bayerische Vermessungsverwaltung, Geobasisdaten

(Darstellung der Flurkarte als Eigentumsnachweis nicht geeignet)

© Bayerisches Landesamt für Umwelt, www.lfu.bayern.de

Auszug enthält Daten aus dem Rauminformationssystem

Bezugssysteme: DHDN 90; DHHN 12 Höhenstatus 100

Ploiddatum: 04.02.2025

Datum: LP_B299_207