


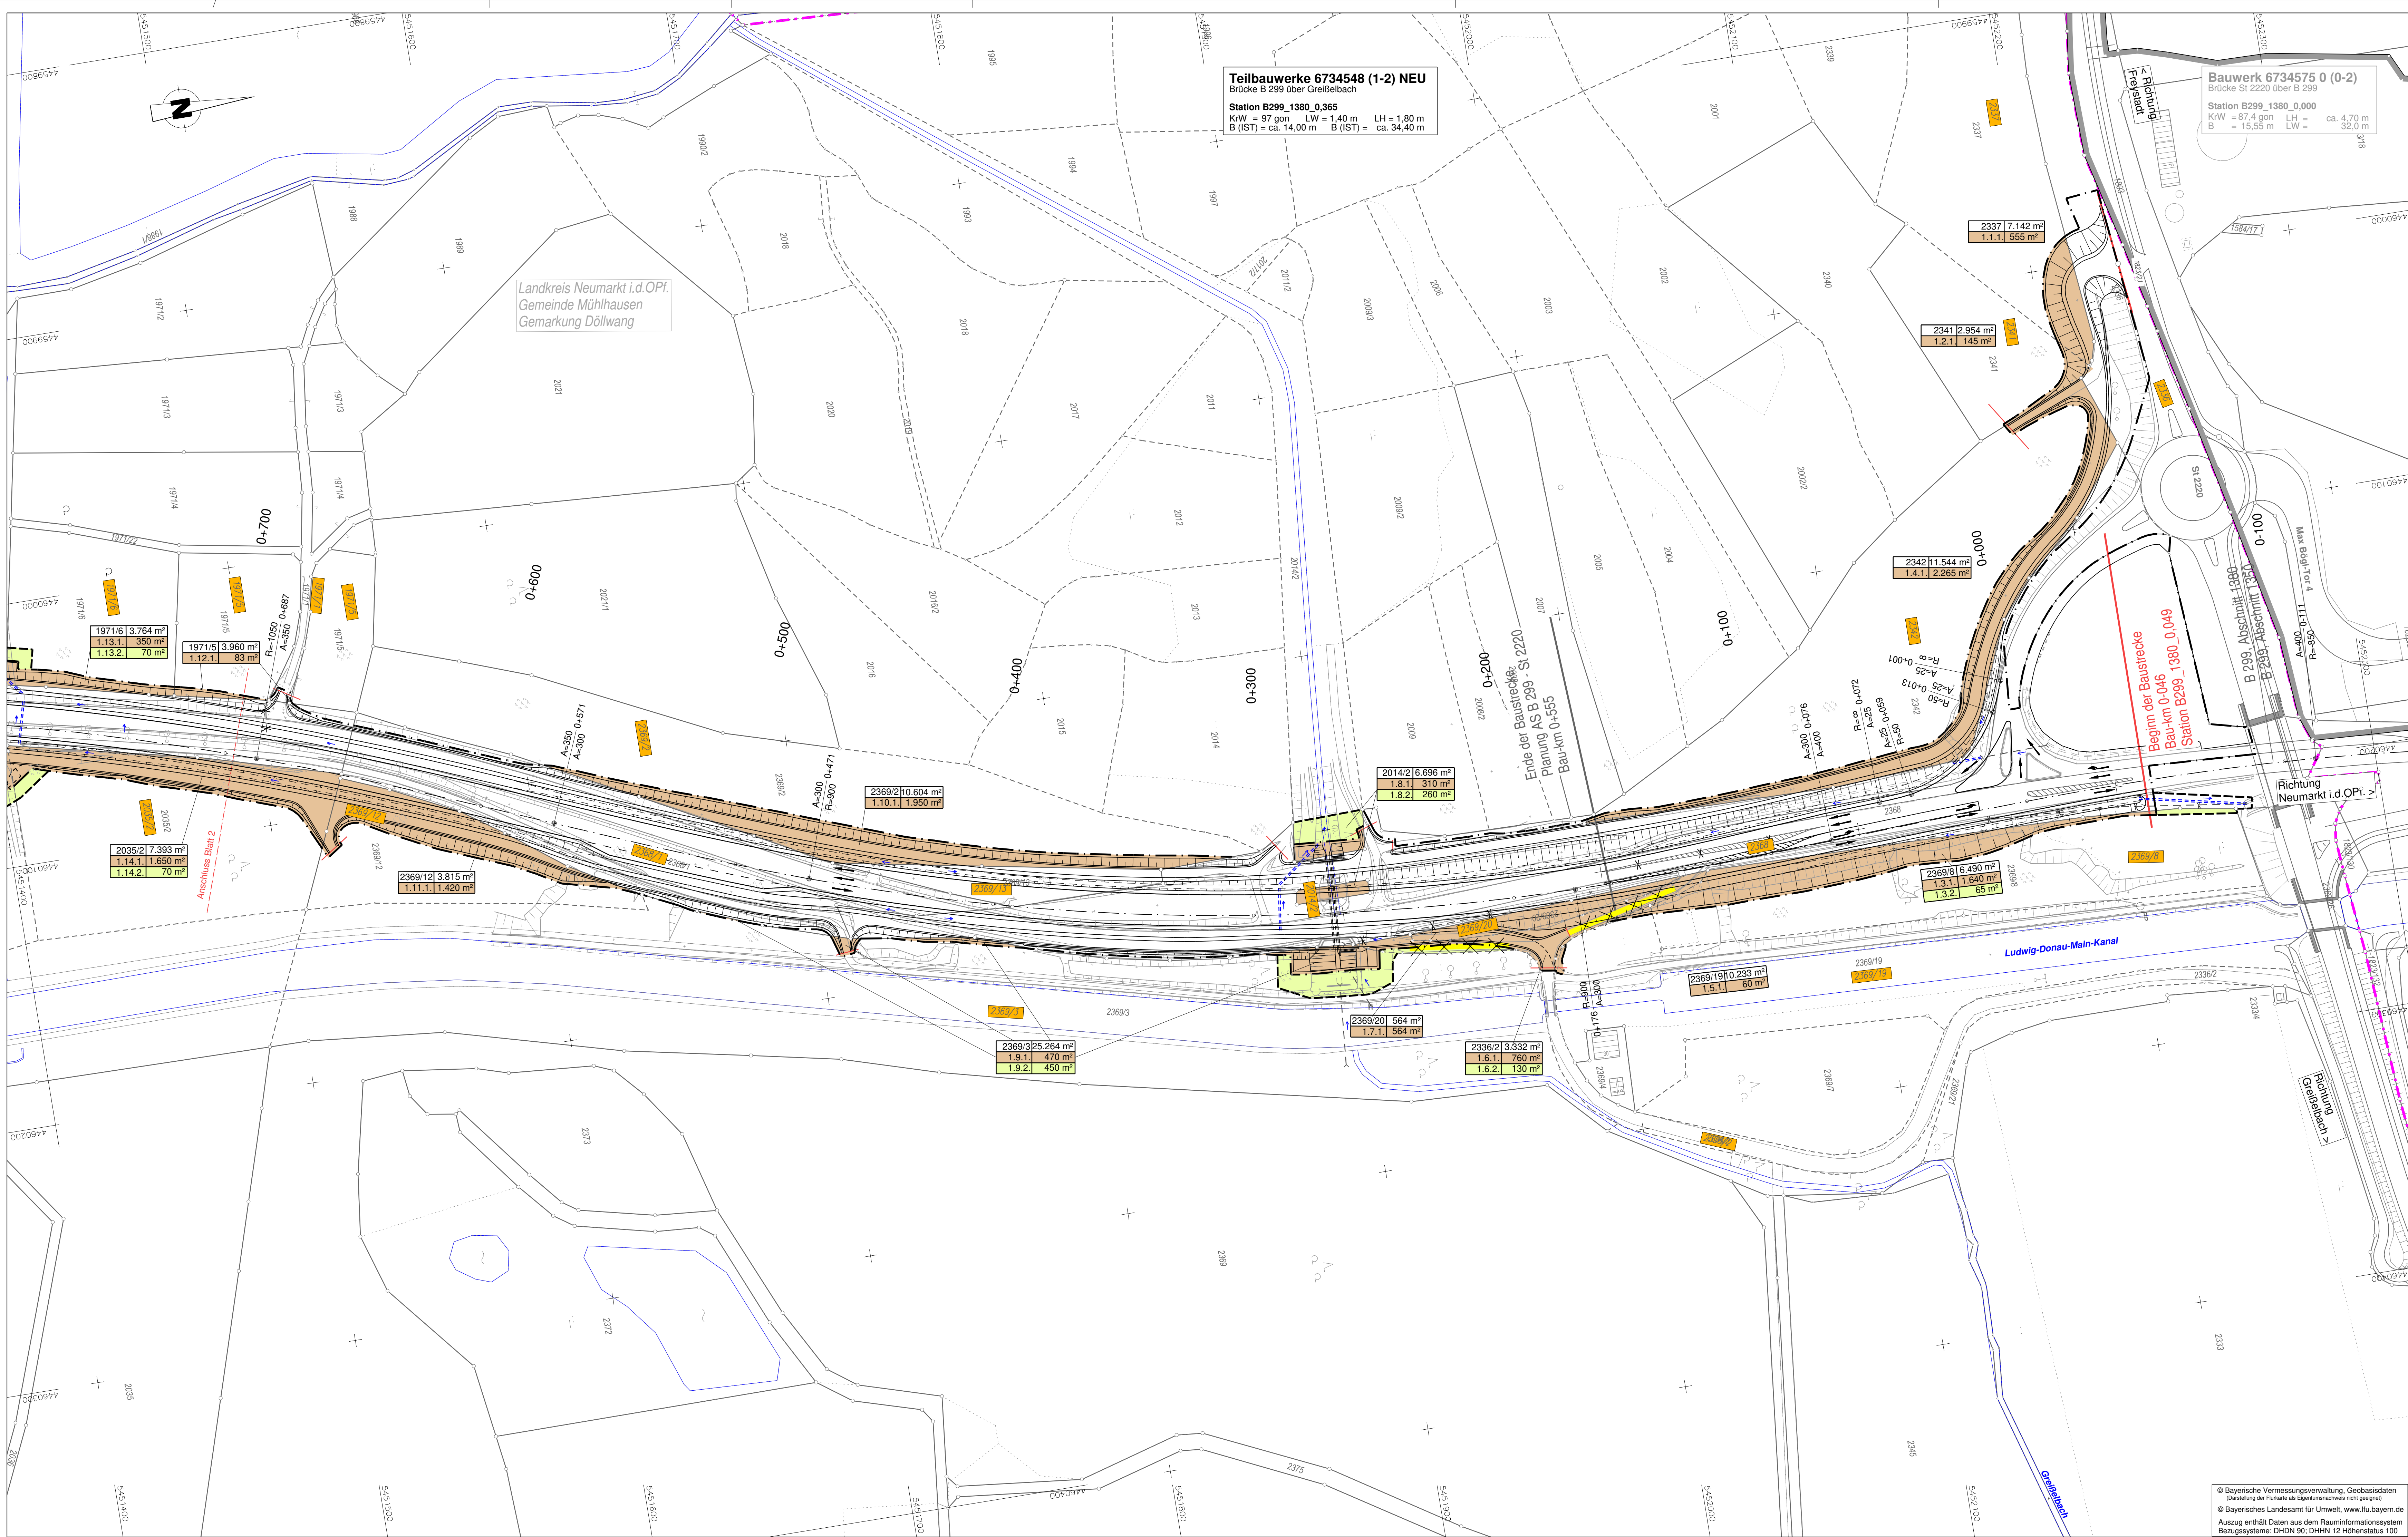

Teilbauwerke 6734548 (1-2) NEU
Brücke B 299 über Greißelbach
Station B299_1380_0,365
KfW = 97 gon LW = 1,40 m LH = 1,80 m
B (IST) = ca. 14,00 m B (IST) = ca. 34,40 m

Bauwerk 6734575 0 (0-2)
Brücke St 2220 über B 299
Station B299_1380_0,000
KfW = 87,4 gon LH = ca. 4,70 m
B = 15,55 m LW = 32,0 m

Landkreis Neumarkt i.d.OPf.
Gemeinde Mühlhausen
Gemarkung Döllwang

567/1

168 m²

1.17.1

90 m²

←

→

853/11

für den Strassenbau zu erwerbende Fläche

vorübergehend in Anspruch zu nehmende Fläche

Flurstück / Größe des Flurstückes

lfd. Nr. im Grunderwerbsverzeichnis / Größe der Teilfläche
1 Nr. des Grunderwerbsplanes
17 lfd. Nr. des betroffenen Flurstückes
1 Teilfläche eines Flurstückes

Zusammengehörigkeitspfeil

Gemeindegrenze

Gemarkungsgrenze

Flurstücksgrenze

Flurstücksnummer

Entwurfsbearbeitung:
INGENIEUR-
GESELLSCHAFT
MBB
NIEDERLASSUNG REGENSBURG
93059 Regensburg - Frankenstraße 6 - Telefon 0941/8309542-0
Regensburg, den 31.01.2025

KEMPA

6701 LUDWIGSHAFEN / RH.
MUNDENHEIMER STR. 100
TELEFON 06071 80 100 330
93059 Regensburg - Frankenstraße 6 - Telefon 0941/8309542-0
Regensburg, den 31.01.2025

pp. Jmm

bearbeitet: 31.01.2025 Eichinger/Wgt

gezeichnet: 31.01.2025 Eichinger/Wgt

geprüft: 31.01.2025 K.-H. Dietl

PSP Nr.: 2216130, B299_BA3_MuHf

Staatliches Bauamt Regensburg

Bajuwarenstraße 2d
93053 Regensburg

Tel.: 0941/69856-01, Fax: 0941/69856-5990, E-Mail: poststelle@stbar.bayern.de

bearbeitet:

gezeichnet:

geprüft: 31.01.2025 Feuerer

PSP Nr.:

Projekt:

Nr.	Art der Änderung	Datum
		Zeichen

FESTSTELLUNGSENTWURF

Straßenbauverwaltung Freistaat Bayern
Staatliches Bauamt Regensburg
Straße / Abschn.-Nr. / Station: B299_1380_0,049 bis B299_1380_1,389
PROJIS-Nr.:

Unterlage / Blatt-Nr.: 10.1 / 1
Grunderwerbsplan
Maßstab: 1 : 1.000

B 299 Neumarkt i.d.OPf. - Neustadt a.d. Donau
Dreistreifiger Ausbau
zwischen Greißelbach und Mühlhausen/Nord
Bau-km 0-046 bis Bau-km 1+294

aufgestellt:
Staatliches Bauamt Regensburg
Regensburg, den 31.01.2025
Baudirektor Berthold Schneider
(Bereichsleiter Straßenbau)

Photodatum: 04.02.2025

Datum: LP_B299_207

© Bayerische Vermessungsverwaltung, Geobasisdaten
(Entstellung der Punkte als Eigentumsverhältnisse nicht gezeigt)
© Bayerisches Landesamt für Umwelt, www.lfu.bayern.de
Auszug enthält Daten aus dem Rauminformationssystem
Bezugssysteme: DHDN 90, DHDN 12 Höhenstatus 100