


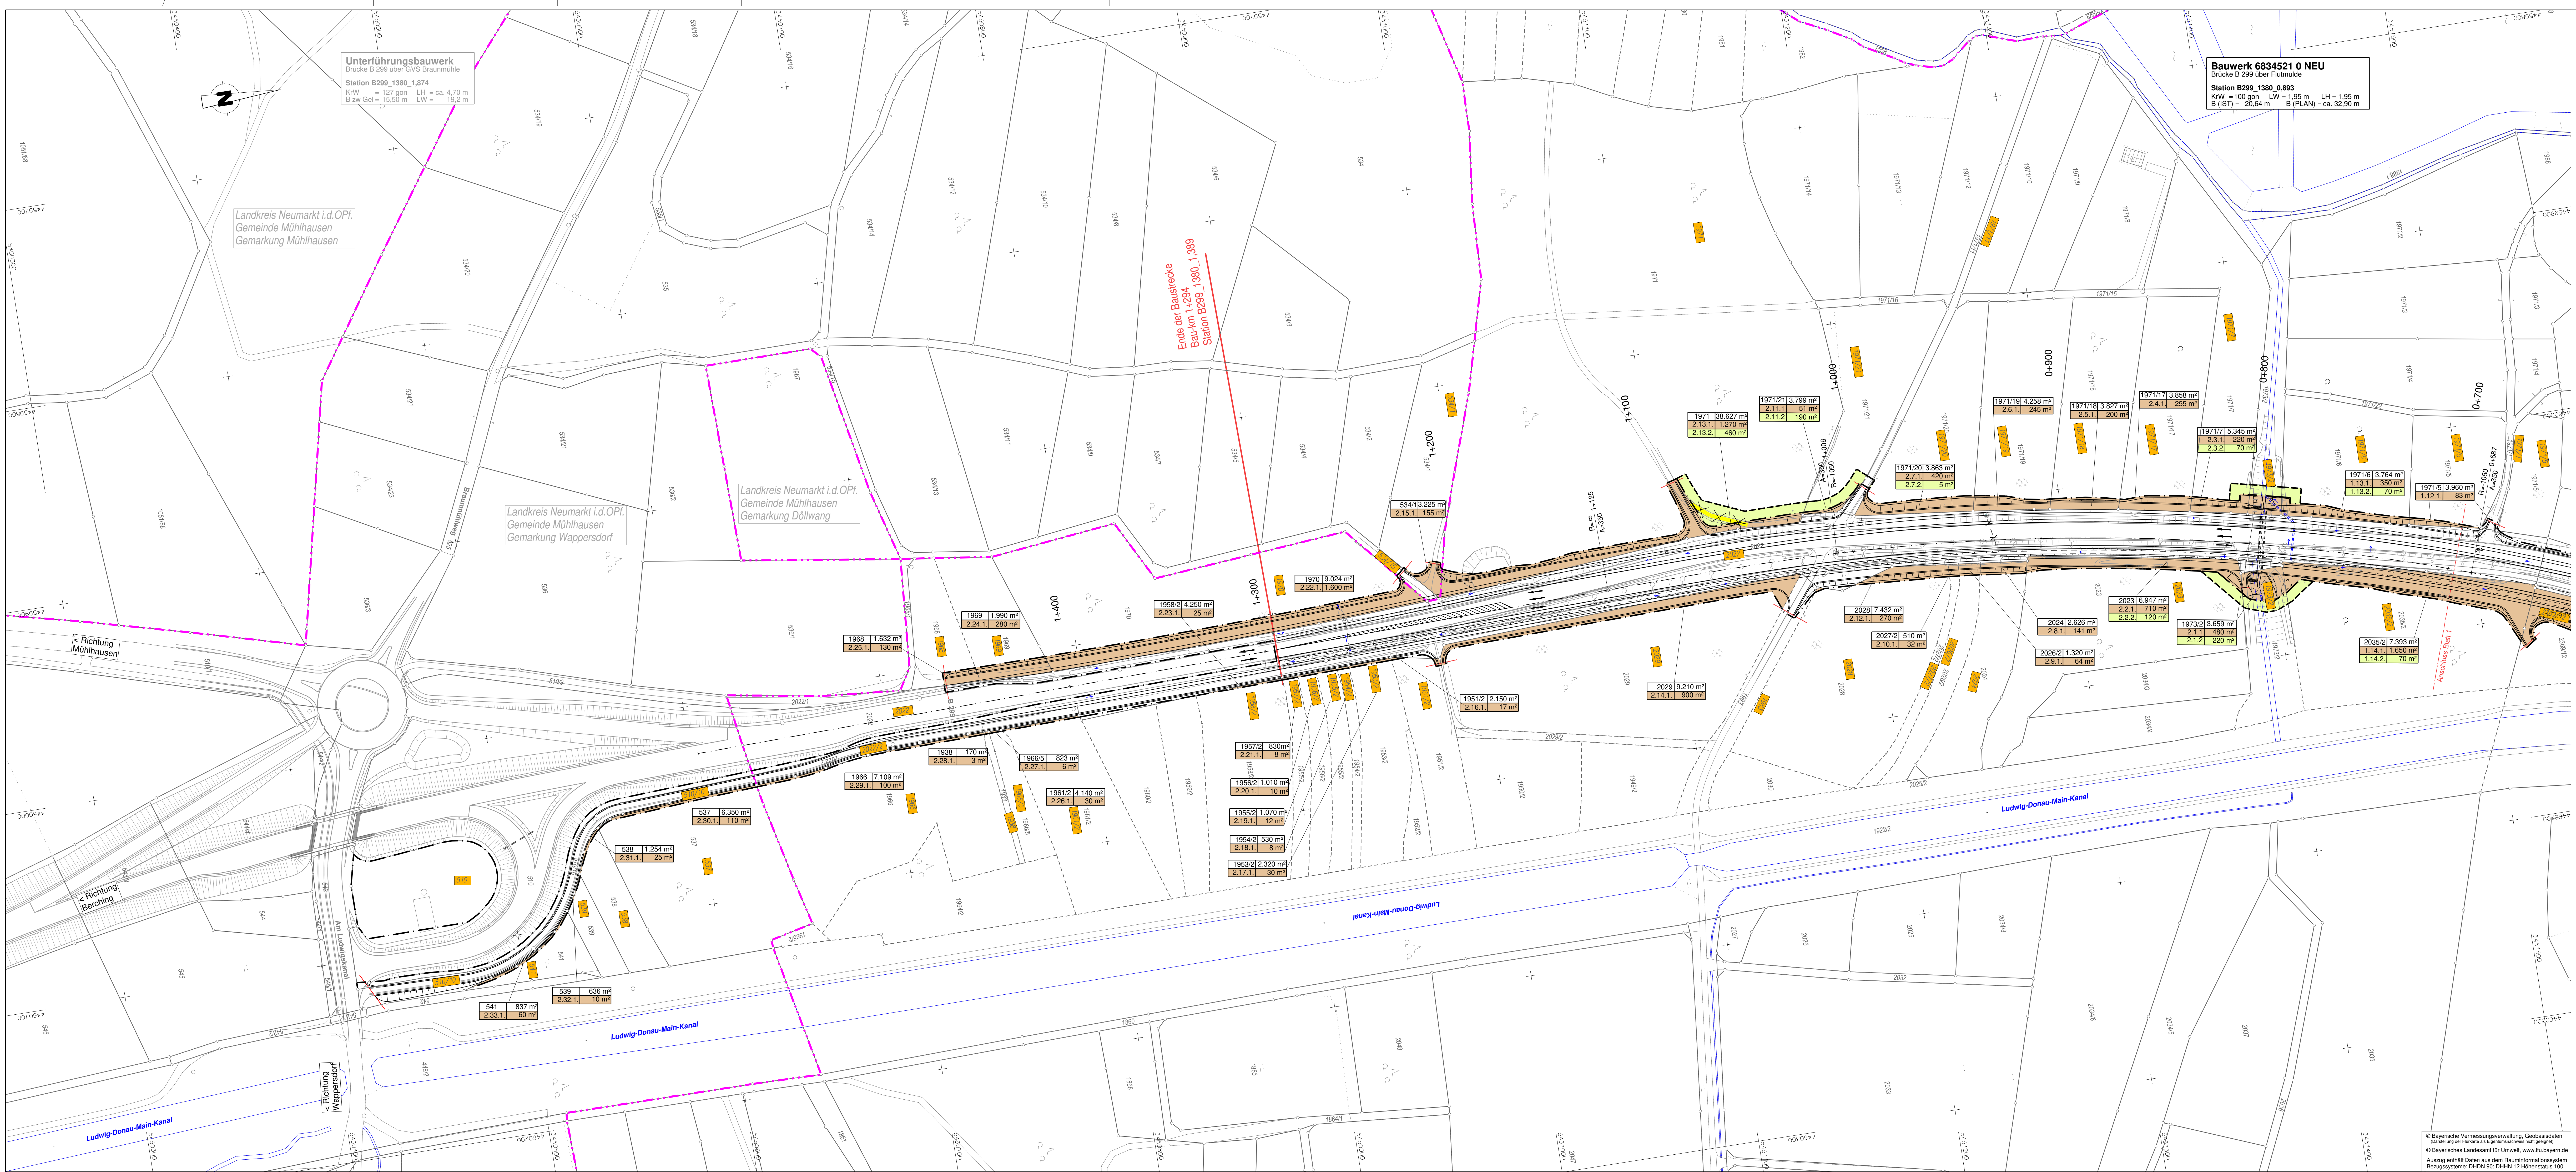

ZEICHENERKLÄRUNG

für den Straßenbau zu erwerbende Fläche

vorübergehend in Anspruch zu nehmende Fläche

567/1168 m²

Flurstück / Größe des Flurstückes

1.17.190 m²

lfd. Nr. im Grunderwerbsverzeichnis / Größe der Teilfläche
1 Nr. des Grunderwerbsplanes
17 lfd. Nr. des betroffenen Flurstückes
1 Teilfläche eines Flurstückes

Zusammengehörigkeitspfad

Gemeindengrenze

Gemarkungsgrenze

Flurstücksgrenze

Flurstücksnummer

567/1168 m²

Flurstück / Größe des Flurstückes

1.17.190 m²

lfd. Nr. im Grunderwerbsverzeichnis / Größe der Teilfläche
1 Nr. des Grunderwerbsplanes
17 lfd. Nr. des betroffenen Flurstückes
1 Teilfläche eines Flurstückes

Zusammengehörigkeitspfad

Gemeindengrenze

Gemarkungsgrenze

Flurstücksgrenze

Flurstücksnummer

Entwurfsbearbeitung:
INGENIEUR-GESELLSCHAFT
MSH
NIEDERLASSUNG REGENSBURG
93055 Regensburg - Frankenstraße 6 - Telefon 0941 9305542-0
Regensburg, den 31.01.2025

KEMPA
STADT LUDWIGSHAFEN / RH.
MÄRKISCHER STR. 100
TELEFON 0621 66 900 390
PSP Nr.:
Projekt: 2016136_B299_BAU_MNH

bearbeitet: 31.01.2025
gezeichnet: 31.01.2025
geprüft: 31.01.2025
PSP Nr.:
Projekt: 2016136_B299_BAU_MNH

31.01.2025
Eichinger/Wgl
K.-H. Dietl

Staatliches Bauamt Regensburg
Bauwarenstraße 2d
93053 Regensburg
Tel.: 0941 69656-01, Fax: 0941 69656-5990, E-Mail: poststelle@stba.bayern.de

bearbeitet:
gezeichnet:
geprüft:
PSP Nr.:
Projekt:

31.01.2025
Feuerer

Nr.	Art der Änderung	Datum	Zeichen

FESTSTELLUNGSENTWURF

Straßenbauverwaltung Freistaat Bayern
Staatliches Bauamt Regensburg
Straße / Abschn.-Nr. / Station: B299_1380_0.049 bis B299_1380_1.389
PROJUS-Nr.:

Unterlage / Blatt-Nr.: 10.1 / 2
Grunderwerbsplan
Maßstab: 1 : 1.000

B 299 Neumarkt i.d.OPf. - Neustadt a.d. Donau
Dreistreifiger Ausbau
zwischen Greißelbach und Mühlhausen/Nord
Bau-km 0.046 bis Bau-km 1+294

ausgestellt:
Staatliches Bauamt Regensburg
Regensburg, den 31.01.2025

Baudirektor Berthold Schneider
(Bereichsleiter Straßenbau)

© Bayerische Vermessungsverwaltung, Geobasisdaten
© Bayerisches Landesamt für Umwelt, www.lfu.bayern.de
Auszug enthält Daten aus dem Rauminformationssystem
Bezugssysteme: CHDN 90, DHHN 12 Höhenstatus 100

Platzdatum: 04.02.2025
Date: LP_B299_207