
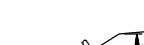
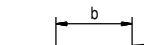
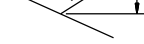
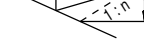


Anordnung von Schutzeinrichtungen gemäß gültiger RPS
Anordnung von Leitpfosten gemäß gültiger HLB

Ausbildung der Damm- und Einschnittböschung

Böschungshöhe h	$h \geq 2,0\text{m}$	$h < 2,0\text{m}$
Damm		
Einschnitt		
Regelböschung	1 : 1,5	$b = 3,0\text{m}$
Allg. Böschungs-Maße	1 : n	$b = 2n$
Tangentenlänge der Ausrundung	3,0m	1,5h

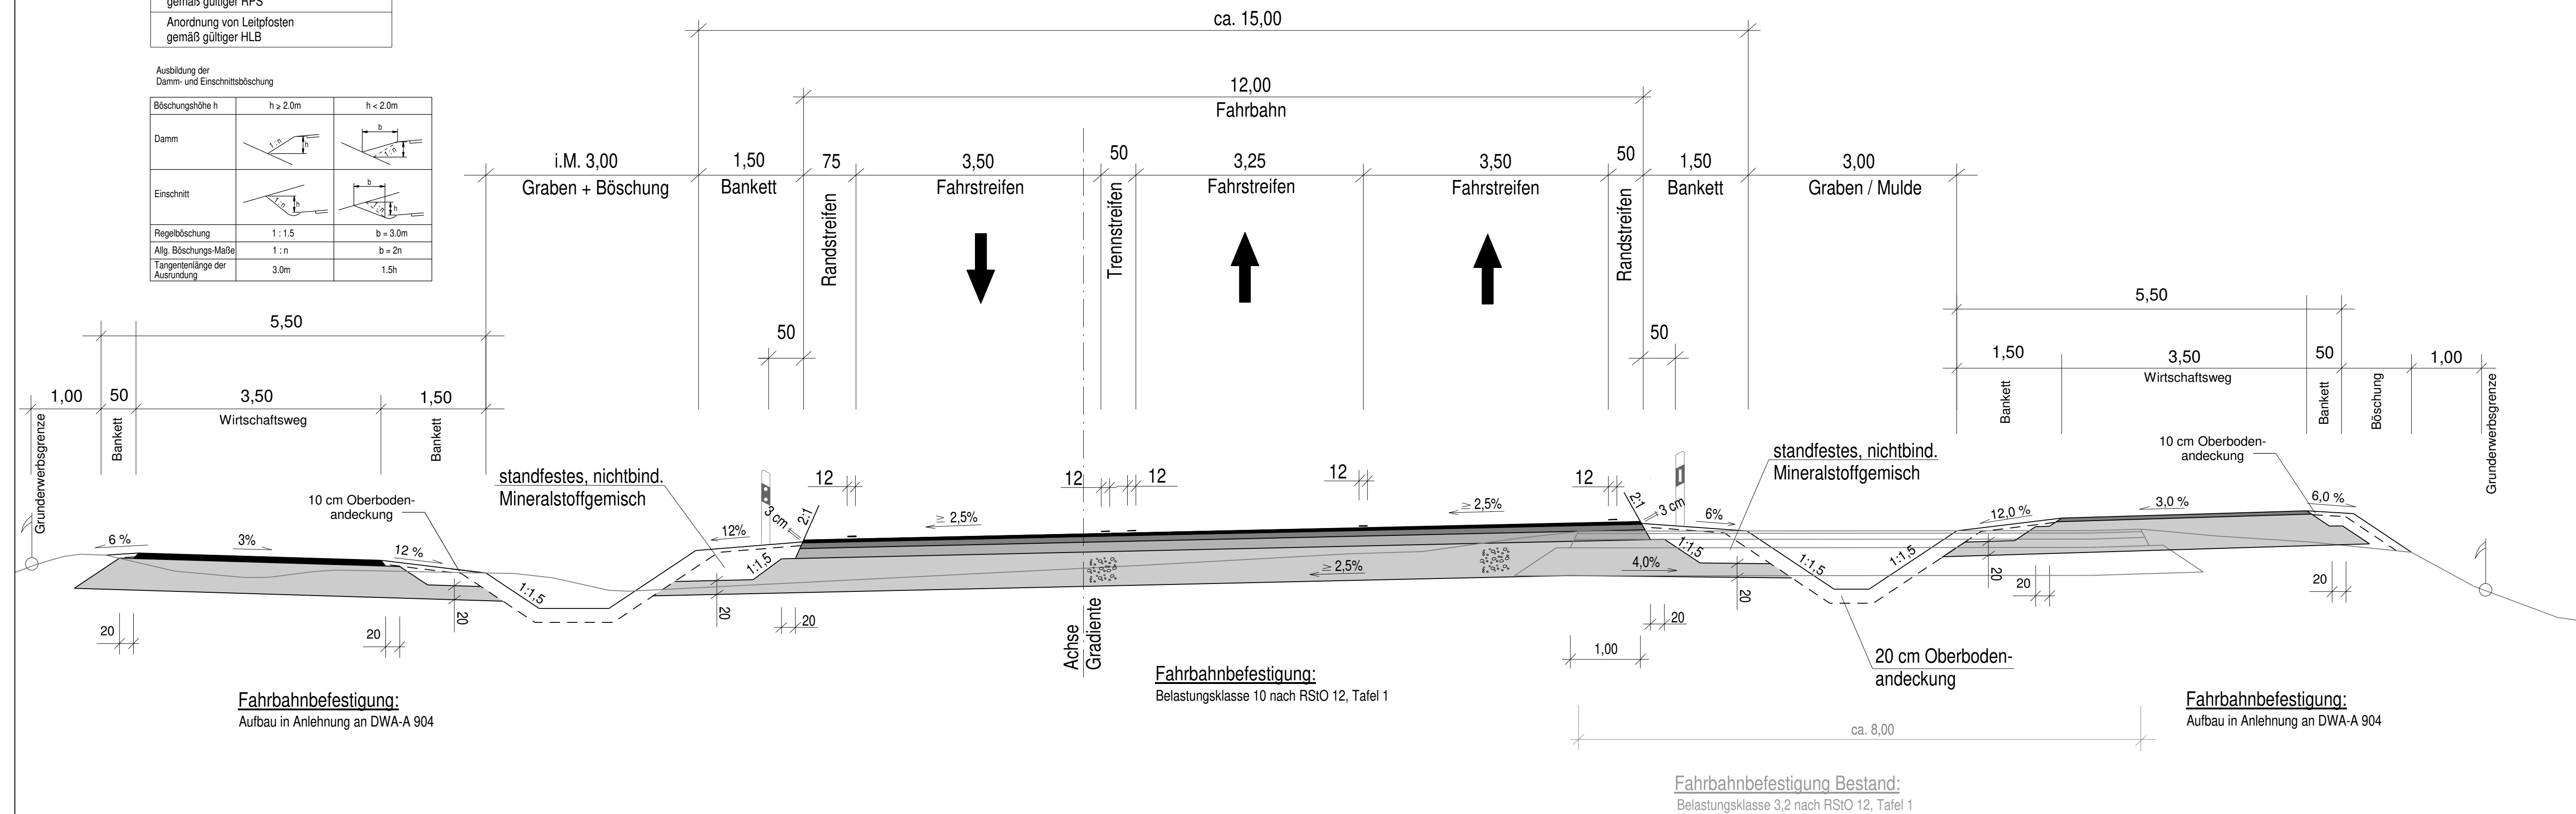

Entwurfsbearbeitung:

INGENIEUR-
GESELLSCHAFT
MBH

KEMPA

67071 LUDWIGSHAFEN / RH.
MUNDENHEIMER STR. 100
TELEFON 0621 / 66 900 330

NIEDERLASSUNG REGENSBURG
93059 Regensburg - Frankenstraße 6 - Telefon 0941/8309542-0


Regensburg, den 31.01.2025 ma. Jmm

bearbeitet:	31.01.2025	Eichinger/Wgt
gezeichnet:	31.01.2025	Eichinger/Wgt
geprüft:	31.01.2025	K.-H. Dietl
PSP Nr.:		
Projekt: 2216130_B299_BA3_Muehl		

Staatliches Bauamt Regensburg  Bajuwarenstraße 2d 93053 Regensburg Tel.: 0941/69856-01, Fax: 0941/69856-5990, E-Mail: poststelle@stbar.bayern.de	bearbeitet:		
	gezeichnet:		
	geprüft:	31.01.2025	Feuerer
	PSP Nr.:		
	Projekt:		

Nr.	Art der Änderung	Datum	Zeichen

FESTSTELLUNGSENTWURF

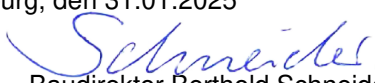Straßenbauverwaltung Freistaat Bayern Staatliches Bauamt Regensburg Straße / Abschn.-Nr. / Station: B299_1380_0,049 bis B299_1380_1,389 PROJIS-Nr.:	Unterlage / Blatt-Nr.: 14 Regelquerschnitt B 299 Maßstab: 1 : 50
B 299 Neumarkt i.d.OPf. - Neustadt a.d. Donau Dreistreifiger Ausbau zwischen Greißelbach und Mühlhausen/Nord Bau-km 0-046 bis Bau-km 1+294	
aufgestellt: Staatliches Bauamt Regensburg Regensburg, den 31.01.2025  Baudirektor Berthold Schneider (Bereichsleiter Straßenbau)	