
Schnitt D - D

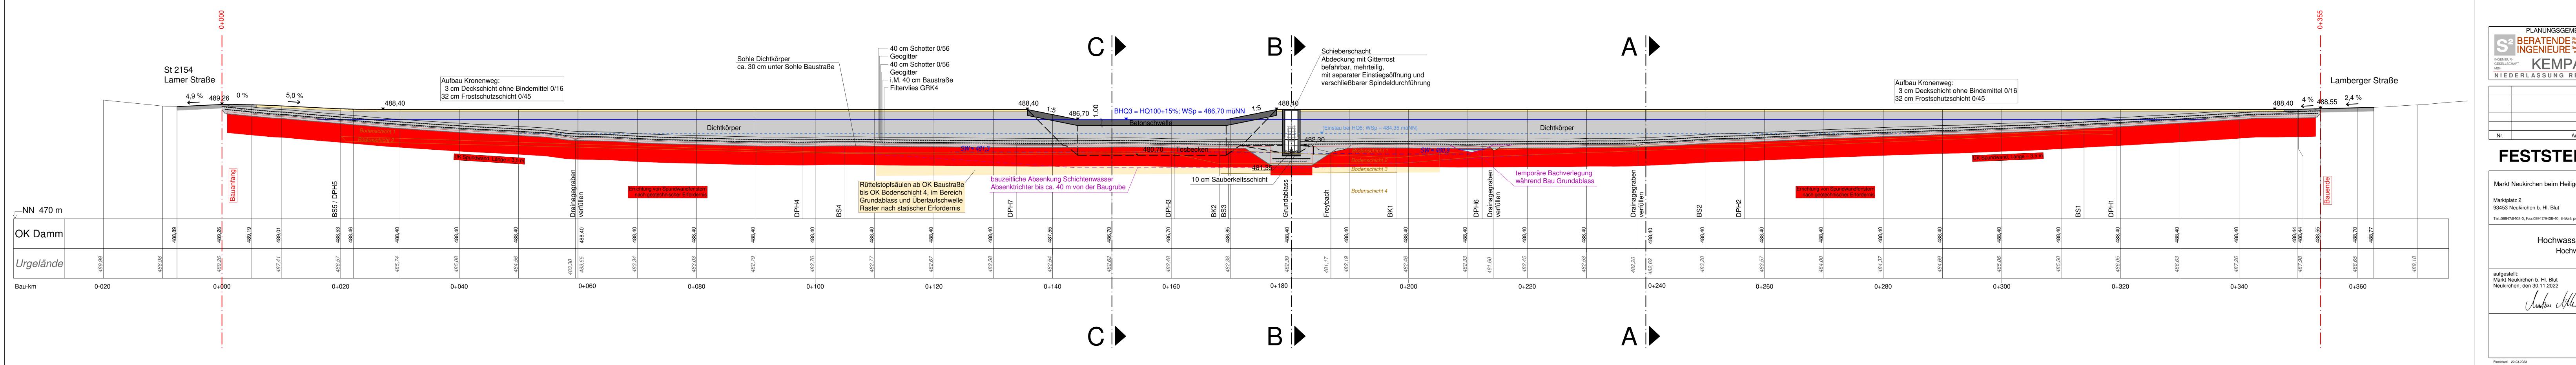



rktplatz 2 453 Neukirchen b. Hl. Blut	Langosommu	
:09947/9408-0, Fax:09947/9408-40, E-Mail: poststelle@neukirchen.bayern	Maßstab: 1: 250	

Hochwasserschutz Neukirchen b. Hl. Blut Hochwasserrückhaltebecken RH1

Dateiname: Längsschnitt_23