


Stresemannstraße Richtung Osten

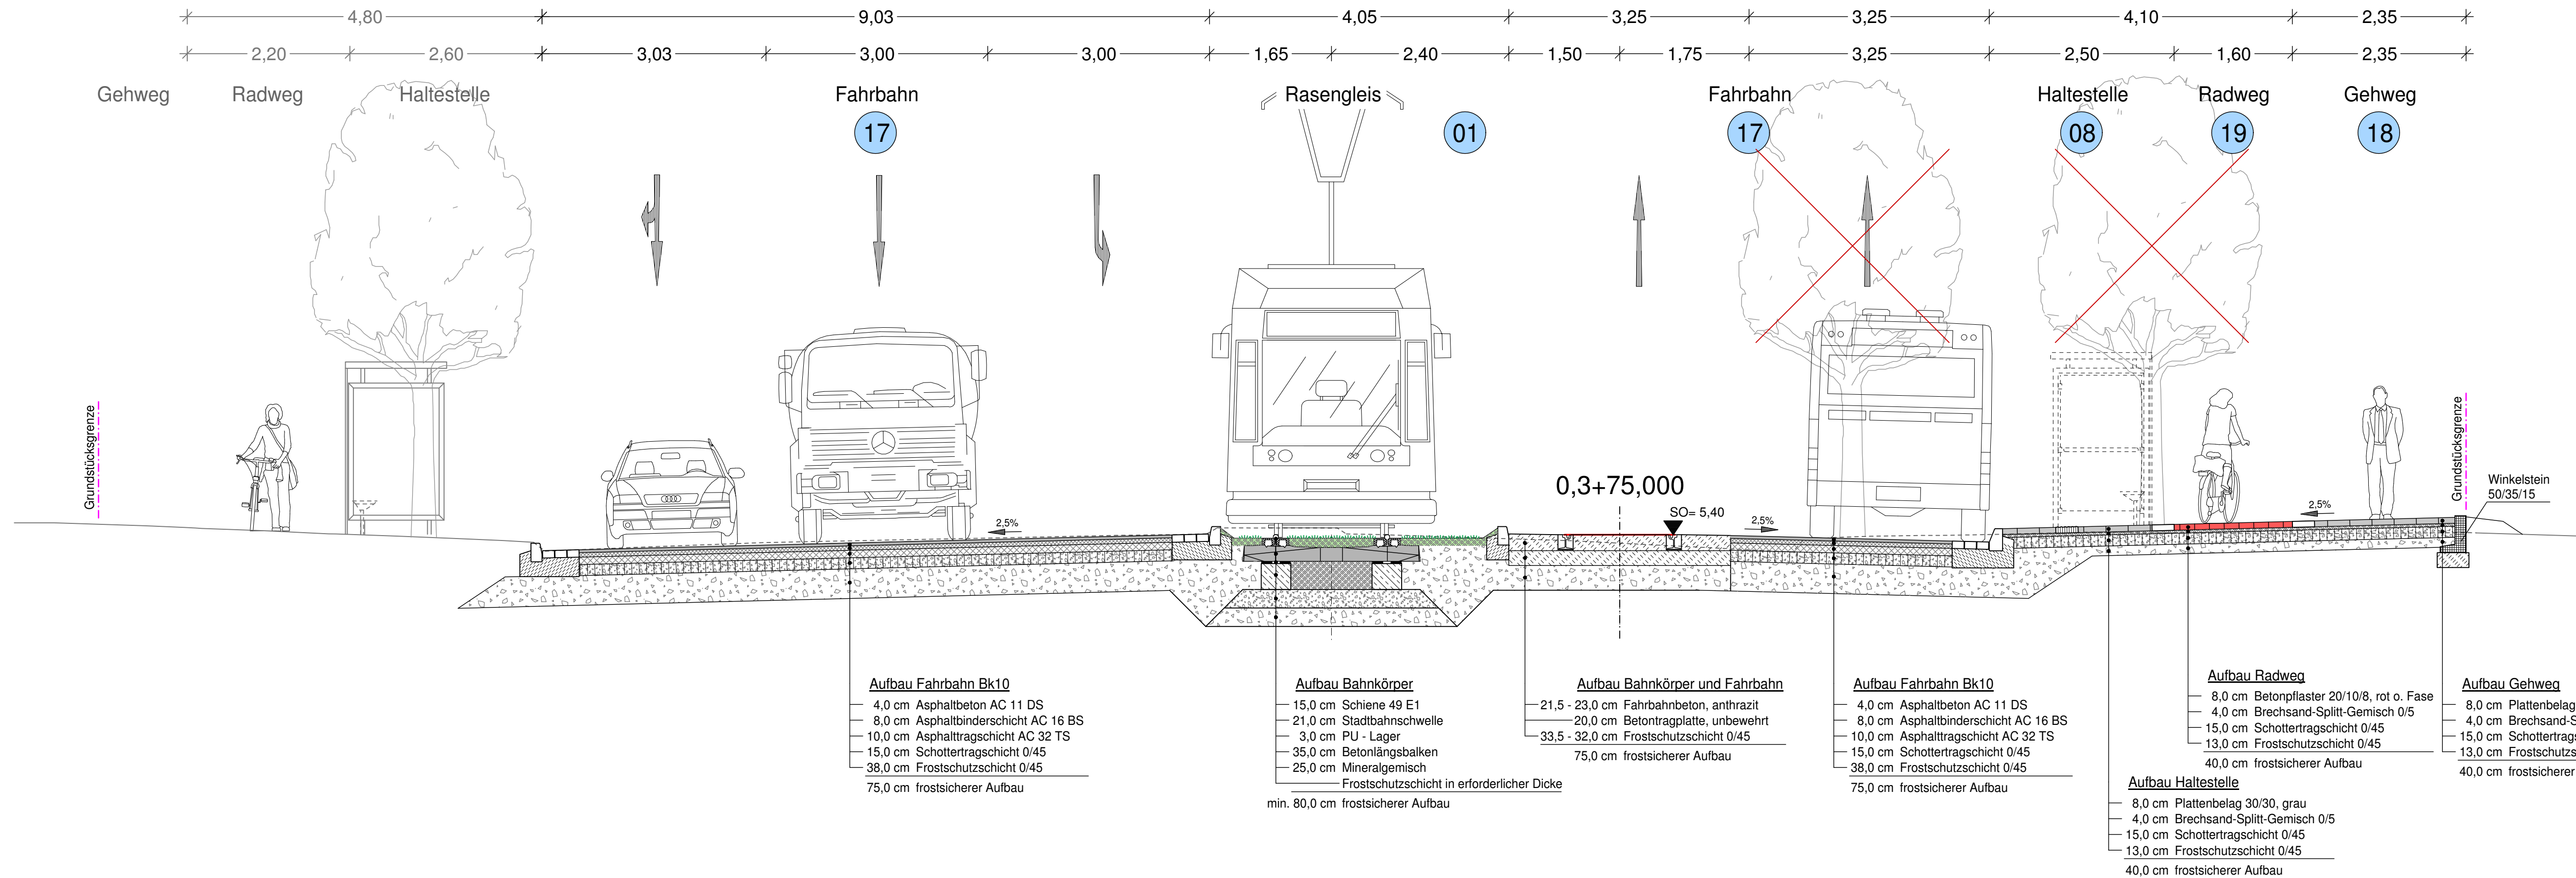

Nr.	Art der Änderung:	Datum	Name

Straßenbahntechnisch einverstanden
Betriebsleiter der Bremer Straßenbahn AG

20. Juli 2015, gez. Wagschal gez. Zimmermann

Schübler-Plan
Ingenieurgesellschaft mbH
Gustav-Heinemann-Ufer 72a
50968 Köln
Köln, den 10.07.2015

gepr. i.A. Pickartz
Unterschrift

Auftrag Nr. 21121045
Datum März 2015
Name Schünke
bearb. März 2015
Skunca

GeoInformation Bremen
Landesamt für
Kataster - Vermessung - Immobilienbewertung - Informationssysteme
28217 Bremen - Lloydstraße 4
Referat 14 Tel.: 0421 / 361 55 83 oder 361 599 31 Fax.: 0421 / 361 55 85

Freie Hansestadt Bremen

Freie Hansestadt Bremen
Bau und Vermietung von Nahverkehrsanlagen
Betrieb gewerblicher Art
Bremen, den 27. Juli 2015

Verantw. Leiter
(BOStrab §7 (6))
gez. i.A. Dettmer
Projektleitung (überprüft)

gez. i.A. Reiche
Abteilungsleitung

gez. i.V. Schleper
Amtsleitung (ASV)

Maßstab 1 : 50

Objekt **Querverbindung Ost**
Genehmigungsplanung
Querschnitt Stresemannstr.
km 0,3 + 75,000

Anlagen-Nr.: 5.3
Plan-Nr.: 4 3003
Az:
Proj.-Nr.: