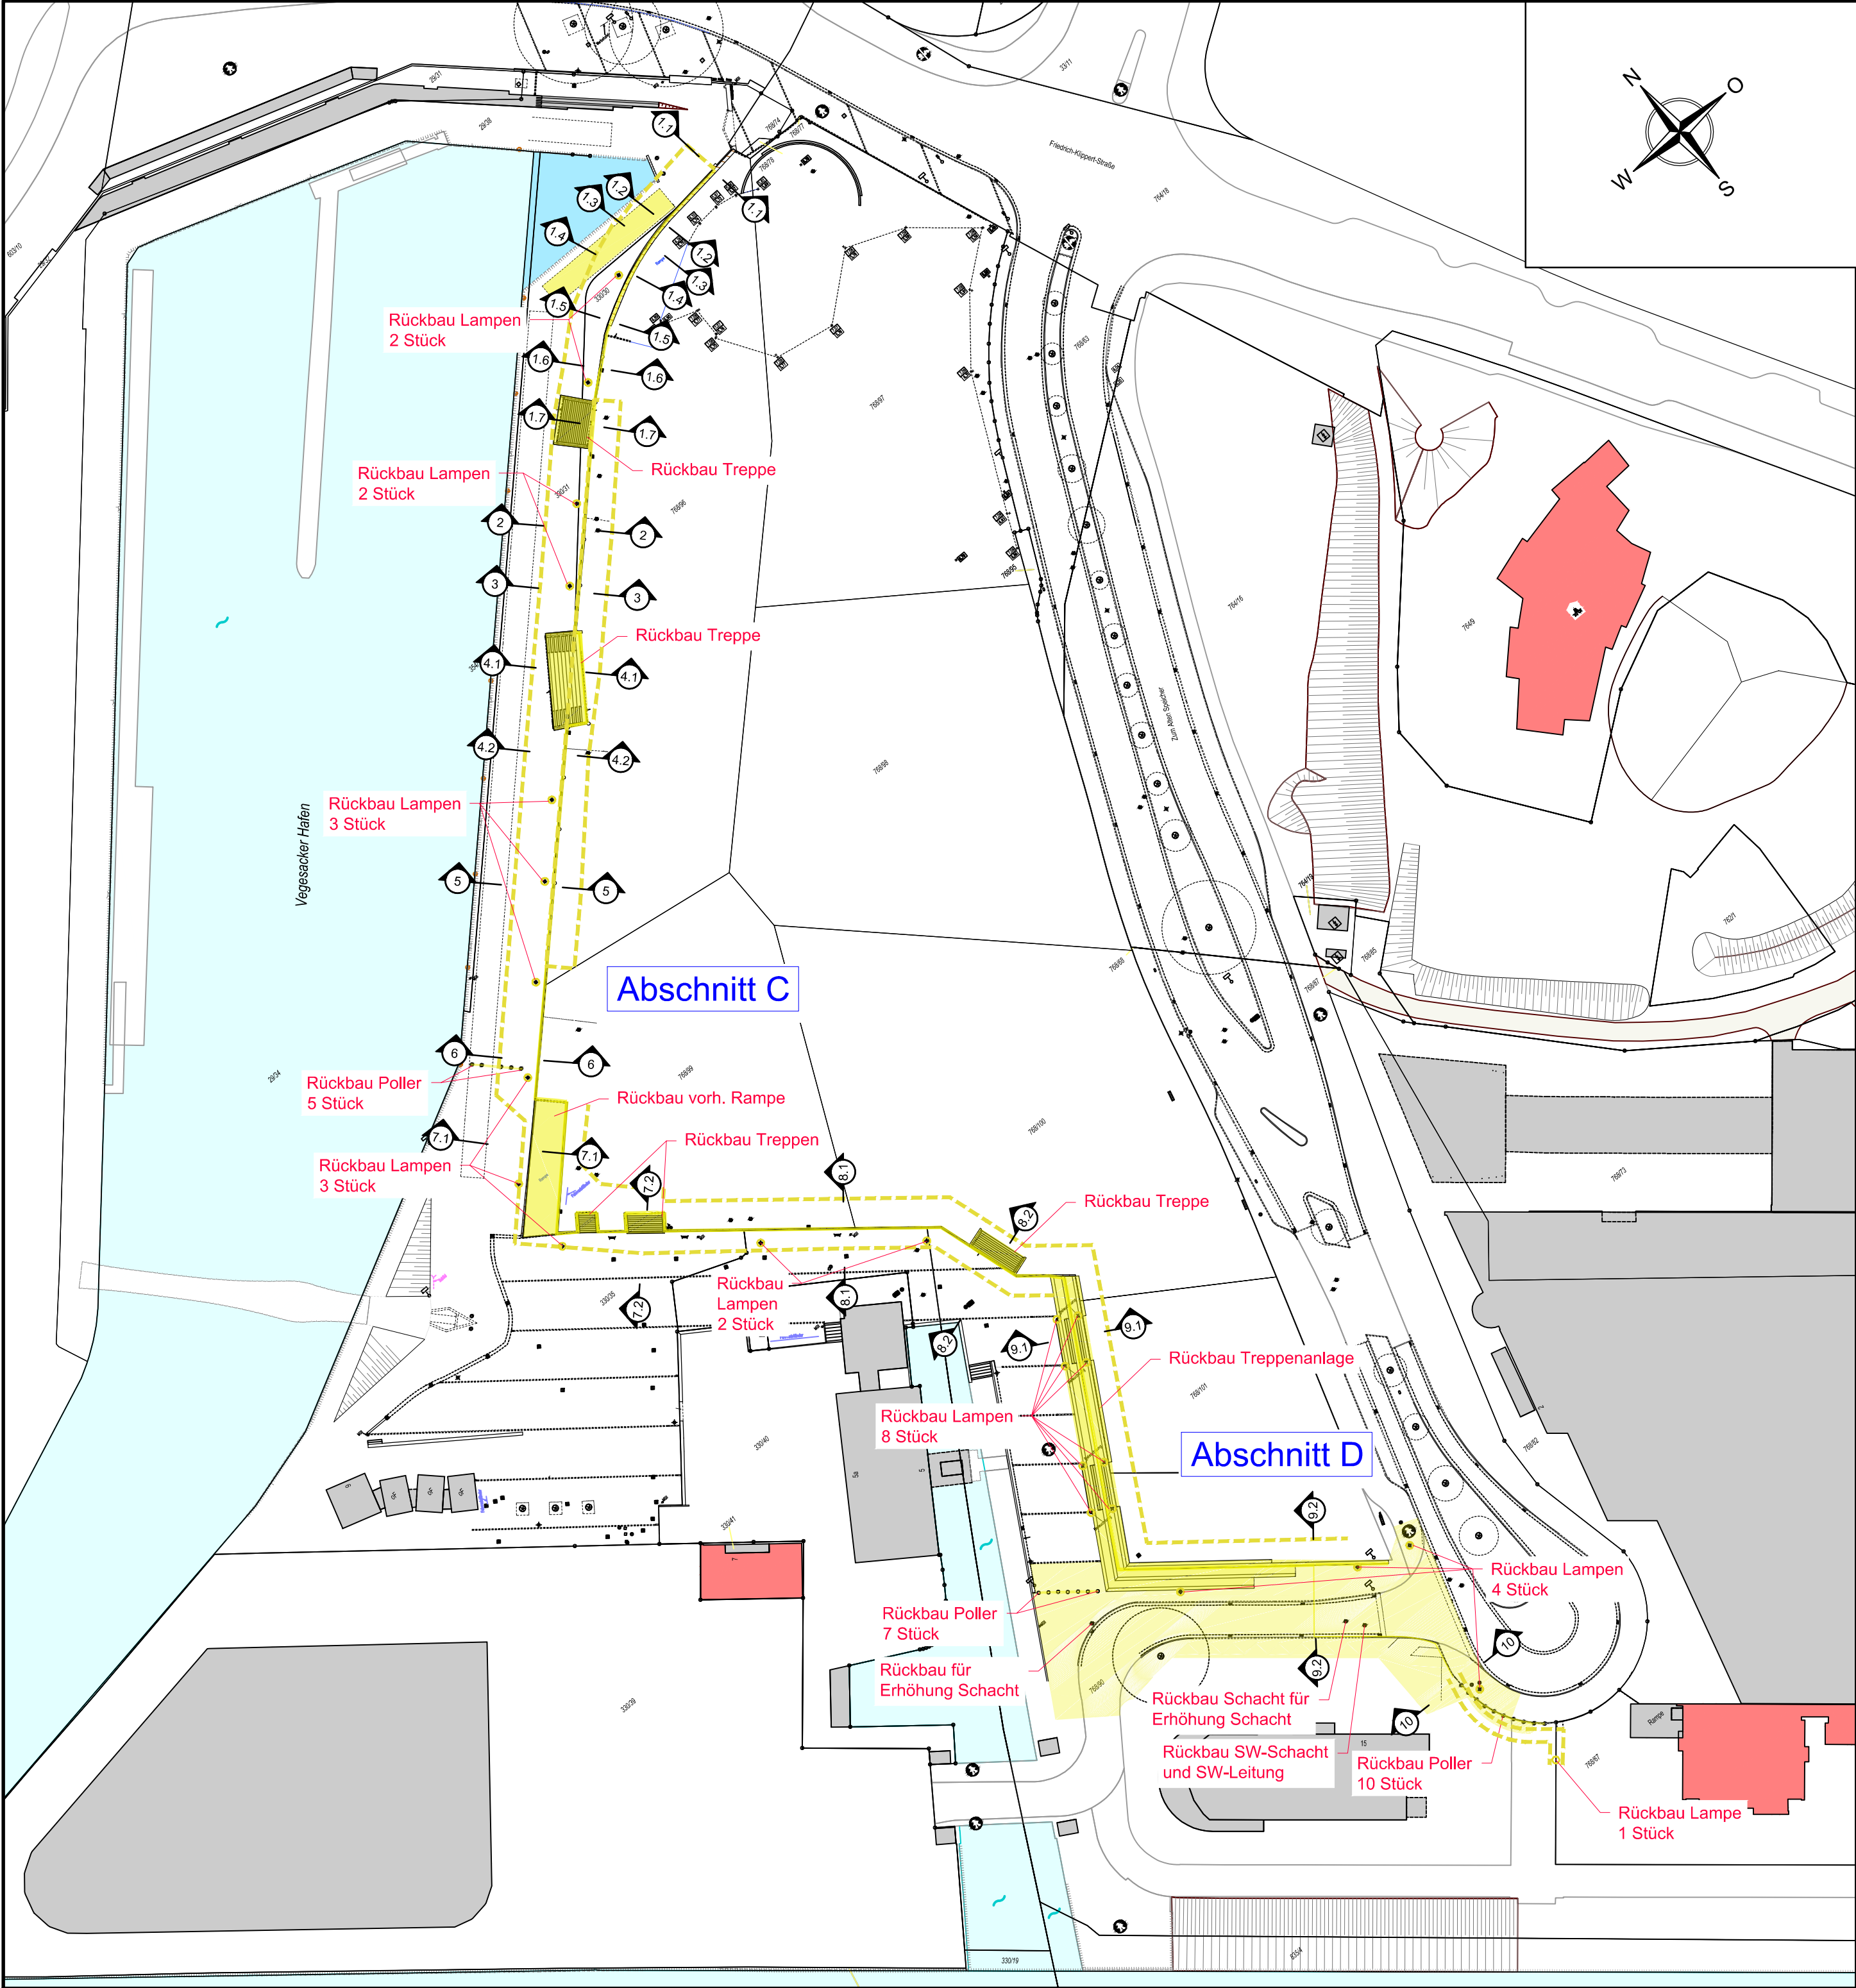


Legende:

- Rückbau
- Baugrube

Hinweise:

Alle Maßen sind auf der Baustelle zu überprüfen und, soweit erforderlich, den örtlichen Gegebenheiten anzupassen.

Bezugssystem ETRS 89 UTM 32
Lagehöhenpunkte in Meter über Normalhöhennull (NHN),
Höhenstatus DE DHHN2016 NH (m.ü.NHN)

zugehörige Pläne:

Plan Nr.:	Blattbezeichnung
LP 001	Übersichtslageplan
LP 011	Lageplan HWS-Maßnahmen
LP 012	Bestandslageplan HWS-Maßnahmen
LP 013	Widmungsplan
LP 014	Flurstücksplan und Eigentümerverzeichnis
LP 015	Rückbauplan
LP 016	Lageplan Bauwerksverzeichnis
LP 100	Leitungsplan
LS 001	Längsschnitt; Abschnitt C-D
LS 002	Längsschnitt Straßenerhöhung; Abschnitt D
QS 001	Schnitte 1.1 bis 1.6; Abschnitt C
QS 002	Schnitte 1.7 bis 6; Abschnitt C
QS 003	Schnitte 7.1 bis 8.2; Abschnitt C und Schnitte 9.1 bis 10; Abschnitt D
DT 001	Detail Treppe im Abschnitt D - Wendekreis
DT 002	Detail Straßenanhebung im Abschnitt D - Wendekreis
DT 003	Detail Treppe Baufeld 6

Nr.	Datum	Name	Änderungen

Projekt:		Erhöhung des Landesschutzdeiches in Bremen Vegesack	
Auftraggeber:			Bremischer Deichverband am rechten Weserufer Am Lehester Deich 149 28357 Bremen
Planung:			INROS LACKNER. Berater, Planer, Architekten, Ingenieure Linzerstraße 3 • 28359 Bremen Tel.: +49 (0)421 65 84-10 Fax: +49 (0)421 65 84-110 eMail: bremen@inros-lackner.de Internet: www.inros-lackner.de
Blattbezeichnung:			
Rückbauplan HWS-Maßnahmen			
Planungsphase:		Projekt-Nr.:	
Entwurfsplanung		2013-0282	
		Maßstab:	
		1:750	
Datum:		geprüft:	
27.03.2024		Massolle	
gezeichnet:		gesehen:	
Hohn		Brunert	
		Zeichnungs-Nr.:	
		LP 015	