


- Legende:**
- Grenze Vorhabensbereich
  - Flurstücksgrenze öffentlich
  - Flurstücksgrenze privat
- Bestand**
- Spundwand
  - Niederschlagsentwässerung einschließlich Auslässe
- Planung**
- Spundwand
  - zu verfüllende Wasserfläche
  - Ver- und Entsorgungsleitung (Elektronische und Wasserversorgung)
  - Schmutzwasserkanal
  - Niederschlagsentwässerung einschließlich Auslässe
  - Löschwasseraugstelle
  - Poller
  - Energieversorgungspoller
  - Festmachedalben

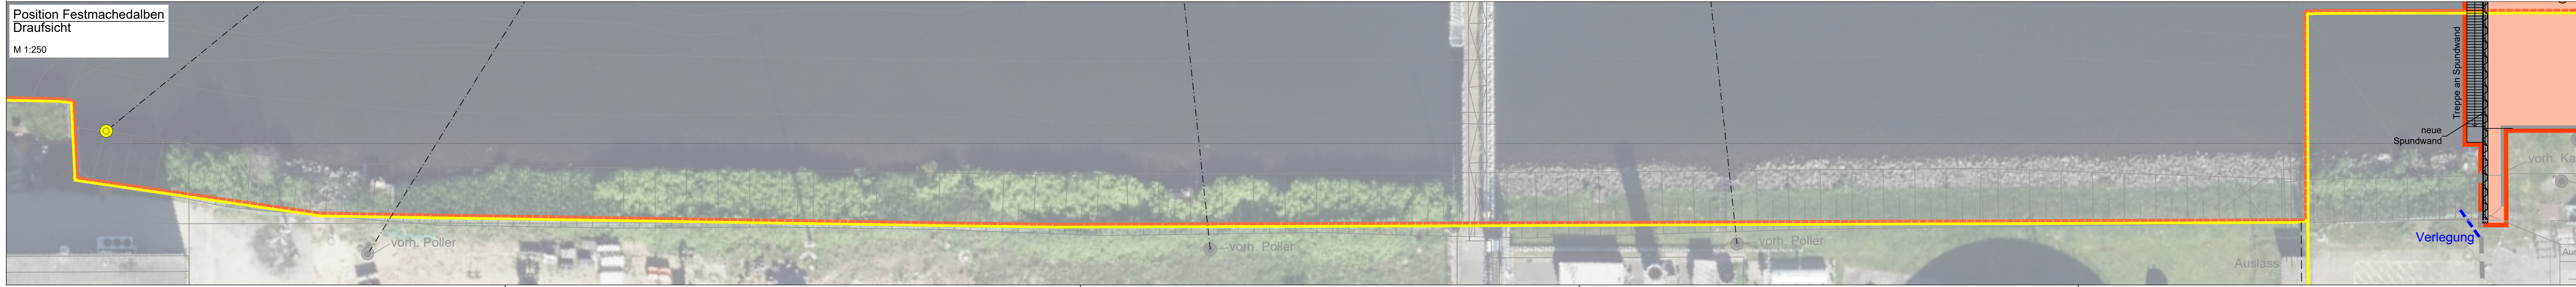

**Wasserrechtlicher Antrag gemäß § 68 WHG**

Projekt: **Bremen - Kalihafen  
Neubau der nordöstlichen Ufereinfassung**

Datum	Name	Inhalt:	Maßstab
Entworfen 14.11.2022	Kittmann-Gültner	Lageplan Planung Luftbild	1:250
Bearbeitet 31.05.2023	Wächter		
Geprüft 31.05.2023	Kittmann-Gültner		

**Unterlage 2.4**

**bremenports**  
Bremen & Bremerhaven GmbH & Co. KG

Kartengrundlage: **eriksen** OLDENBURG

Dok.-Id.: \_\_\_\_\_ Zeichnungs-Nr.: \_\_\_\_\_ Index: \_\_\_\_\_