


- Bestand
- Planung

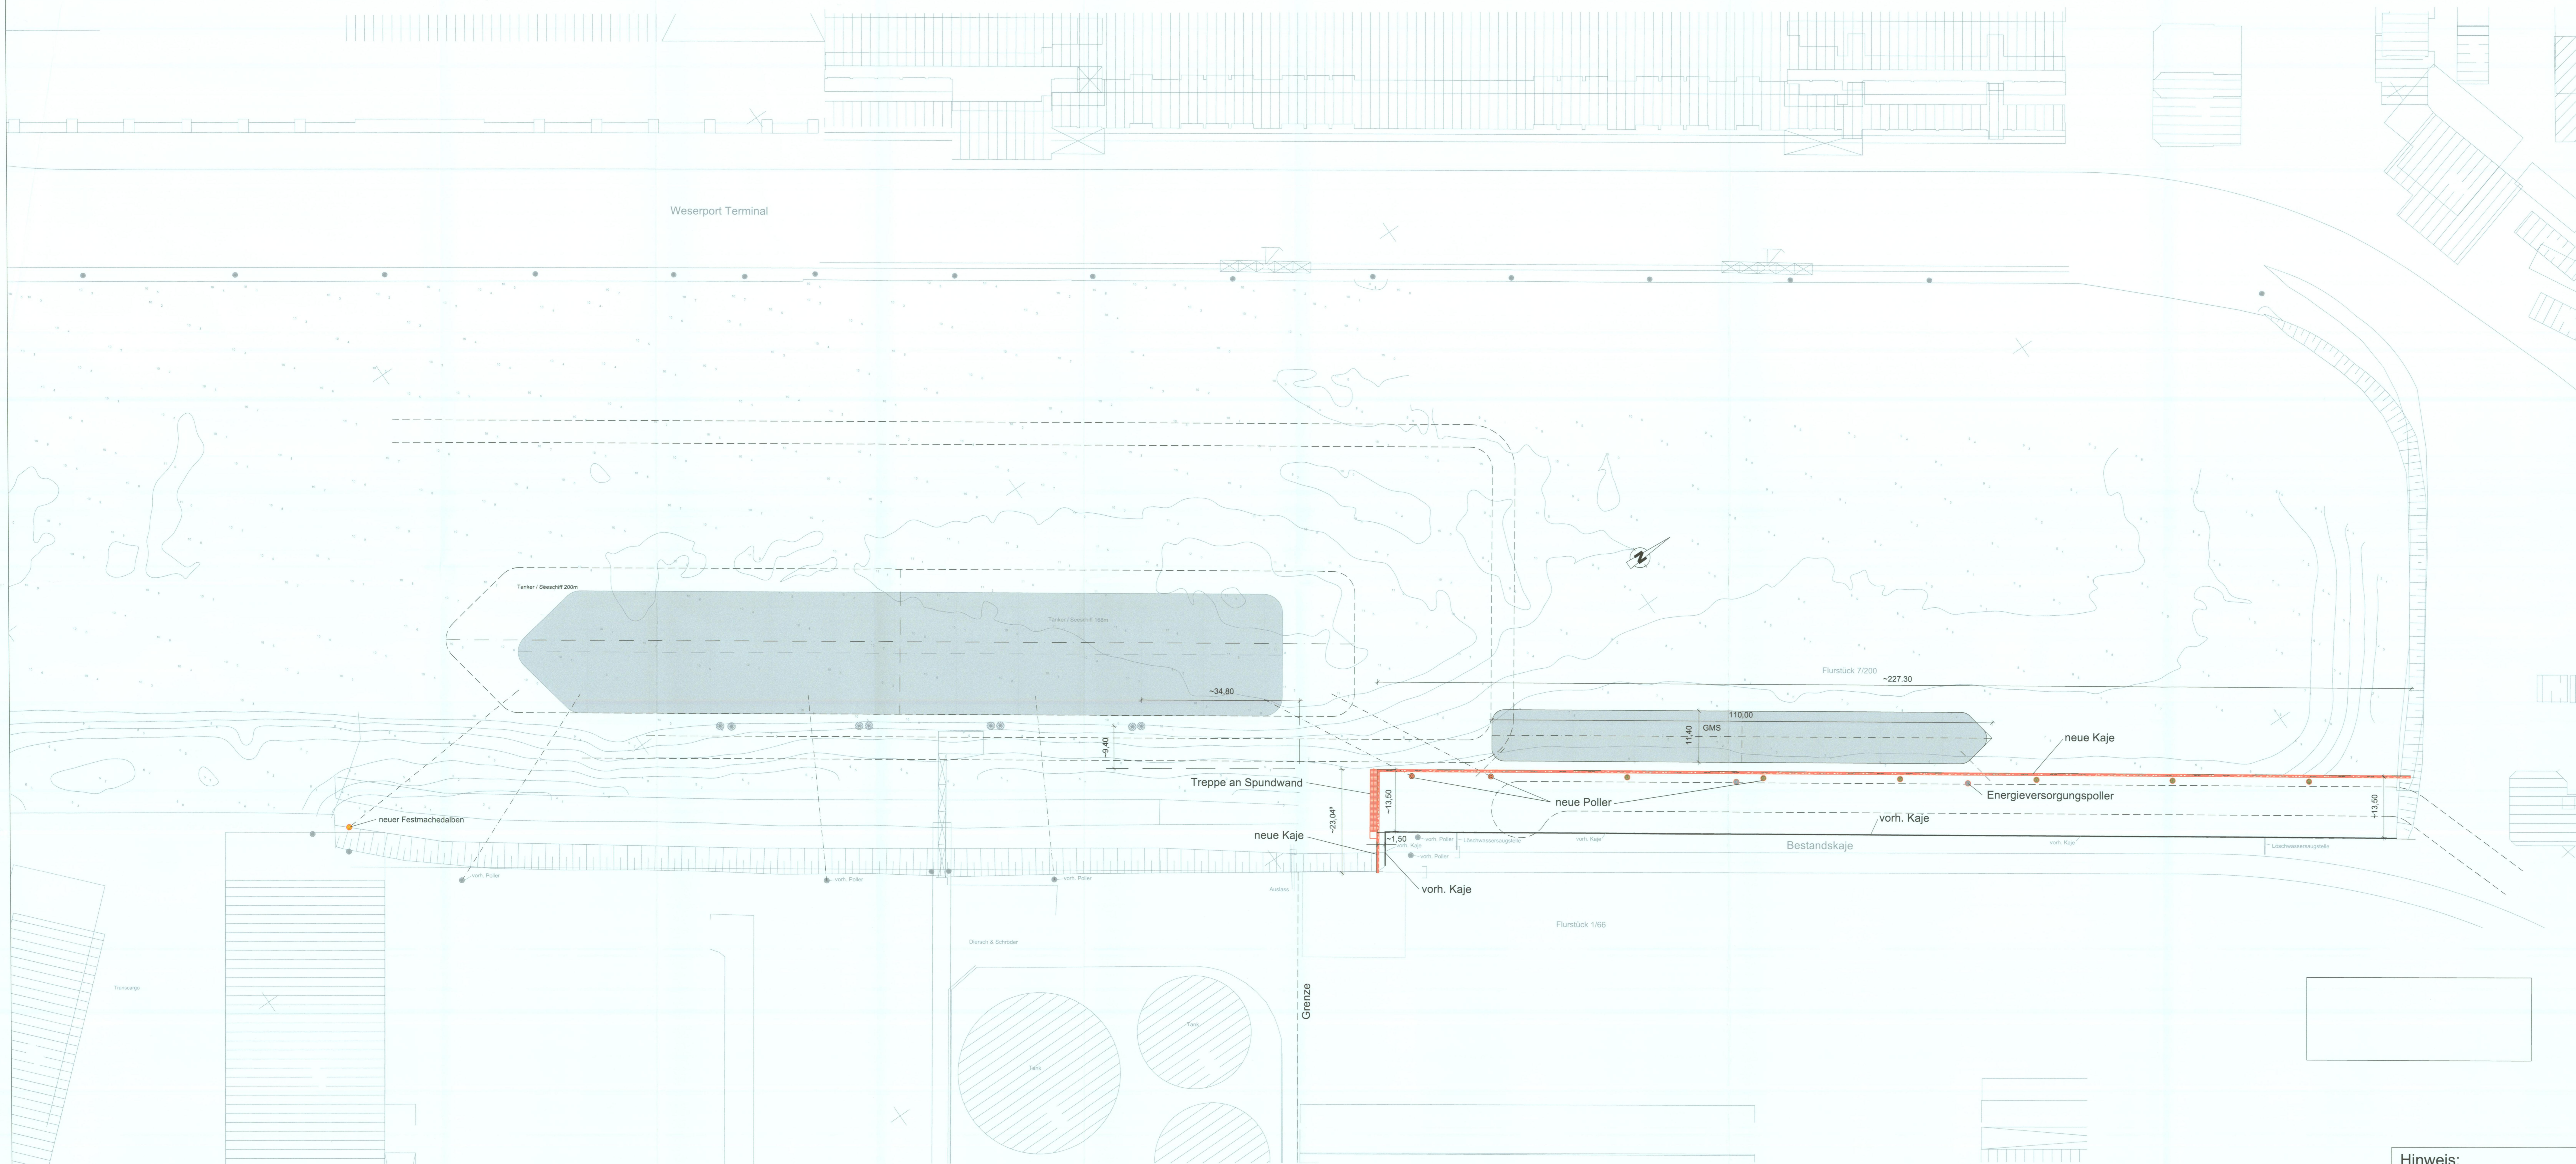

Anlage-Nr.: 2.8

Anlage zum
wasserbehördlichen Verfahren
Bremen, 04. JUNI 2024

Wasserrechtlicher Antrag gemäß § 68 WHG

Projekt:
**Bremen - Kalihafen
Neubau der nordöstlichen
Uferneueinfassung**

Bauherr: **bremenports**
Bremen | Bremerhaven | GmbH & Co. KG

Schiffs Liegeplätze

Maßstab: 1:500

Aufsteller: **eriksen**
OLDENBURG

Unterlage 2.8

Projekt-Nr.: 620 276
Datum: 31.05.2023 JM
bearb.: 31.05.2023 JM
gez.: 04.04.2023 Ca
gesr.: 31.05.2023 JM

Eriksen und Partner GmbH
Planen und Beraten im Bauwesen
Cloppenburg Str. 200, 26133 Oldenburg
Telefon: (0441) 9 21 78 - 350 | Telefax: (0441) 9 21 78 - 379

Hinweis:
Die Tiefen im Hafenbecken
beziehen sich auf den mittleren
Hafenwasserstand im Industriefhafen
von +2,30mNHN.