




Übersicht M 1:1000
Variante 1

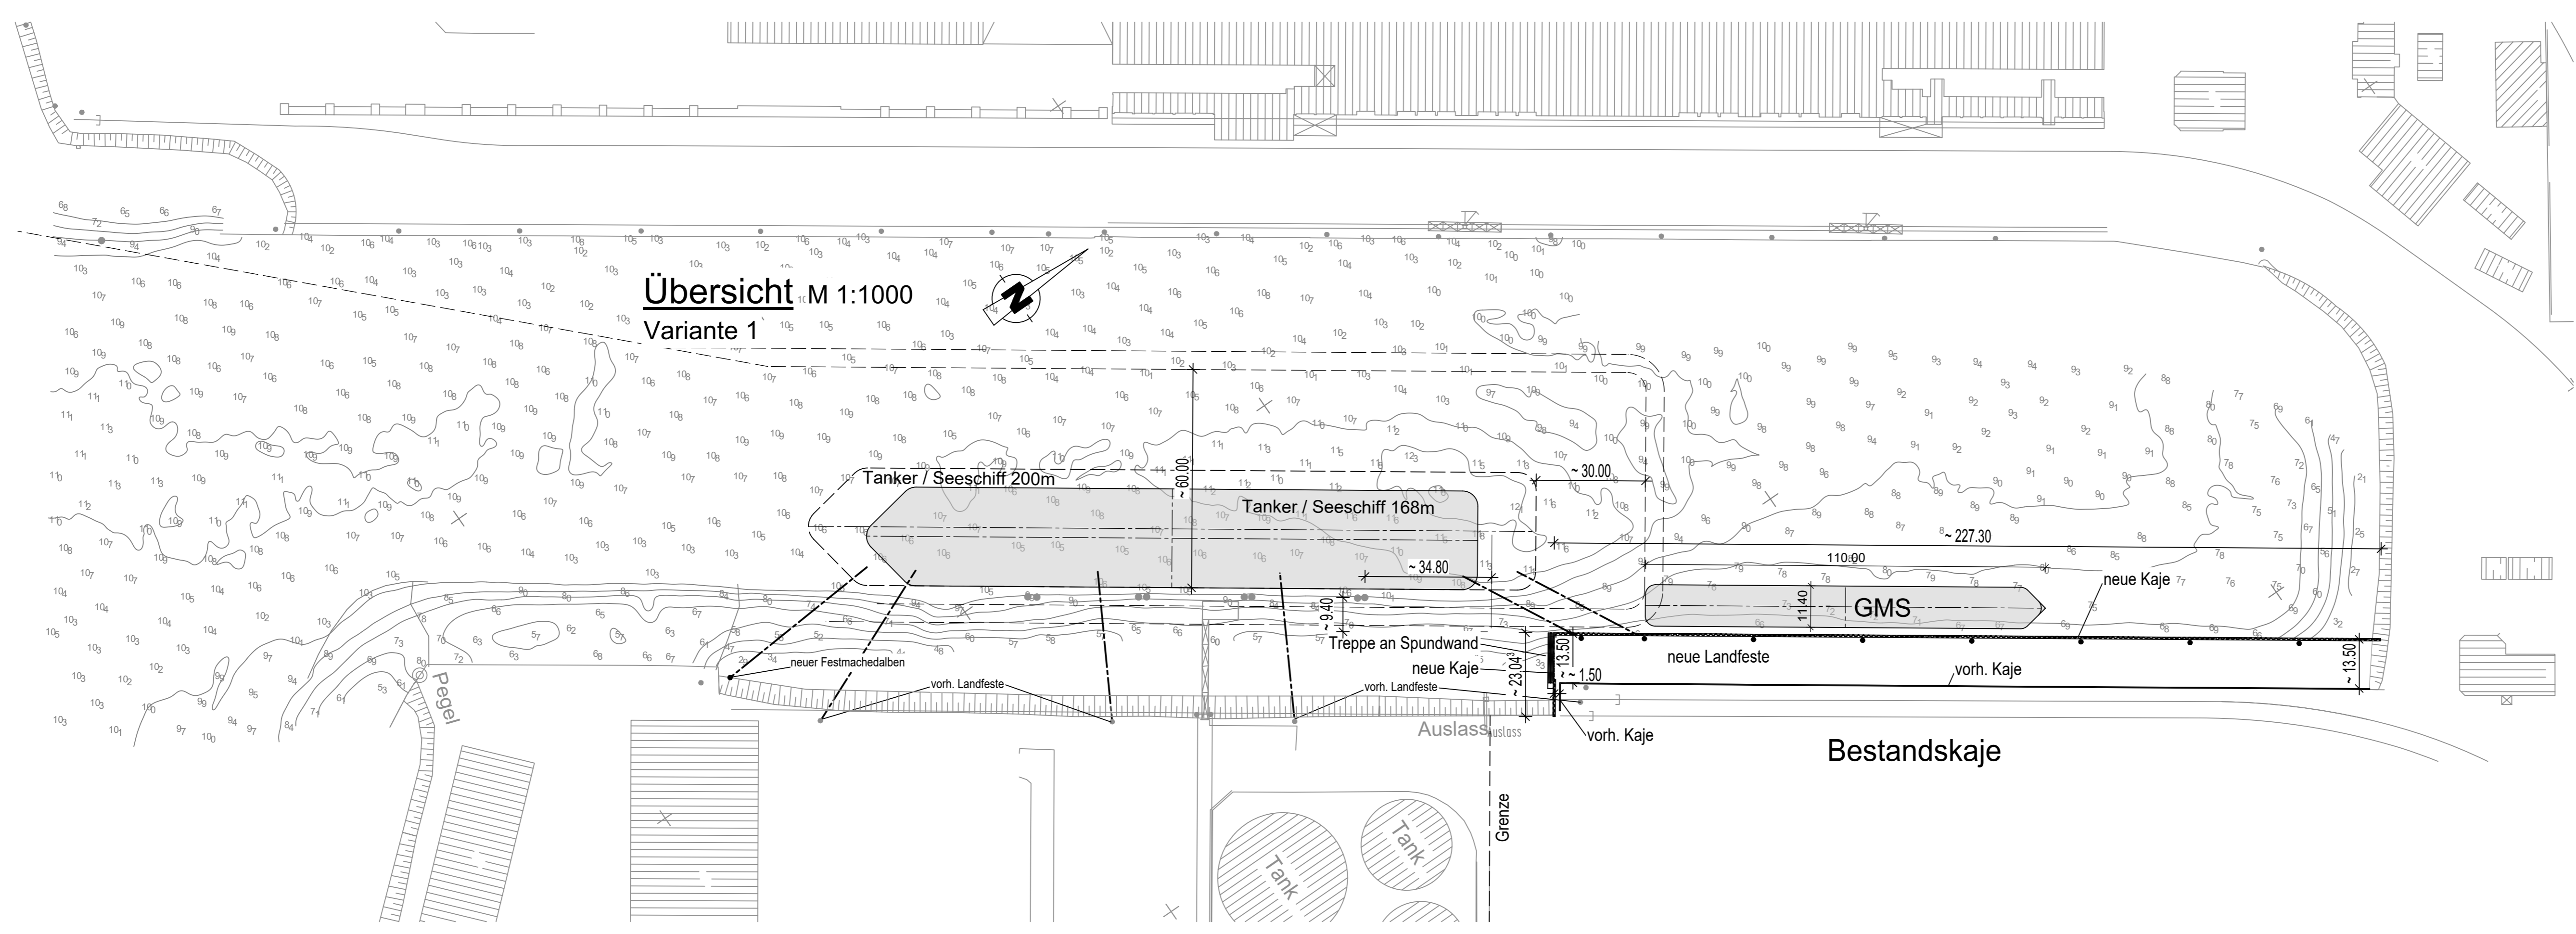

Übersicht M 1:1000
Variante 2

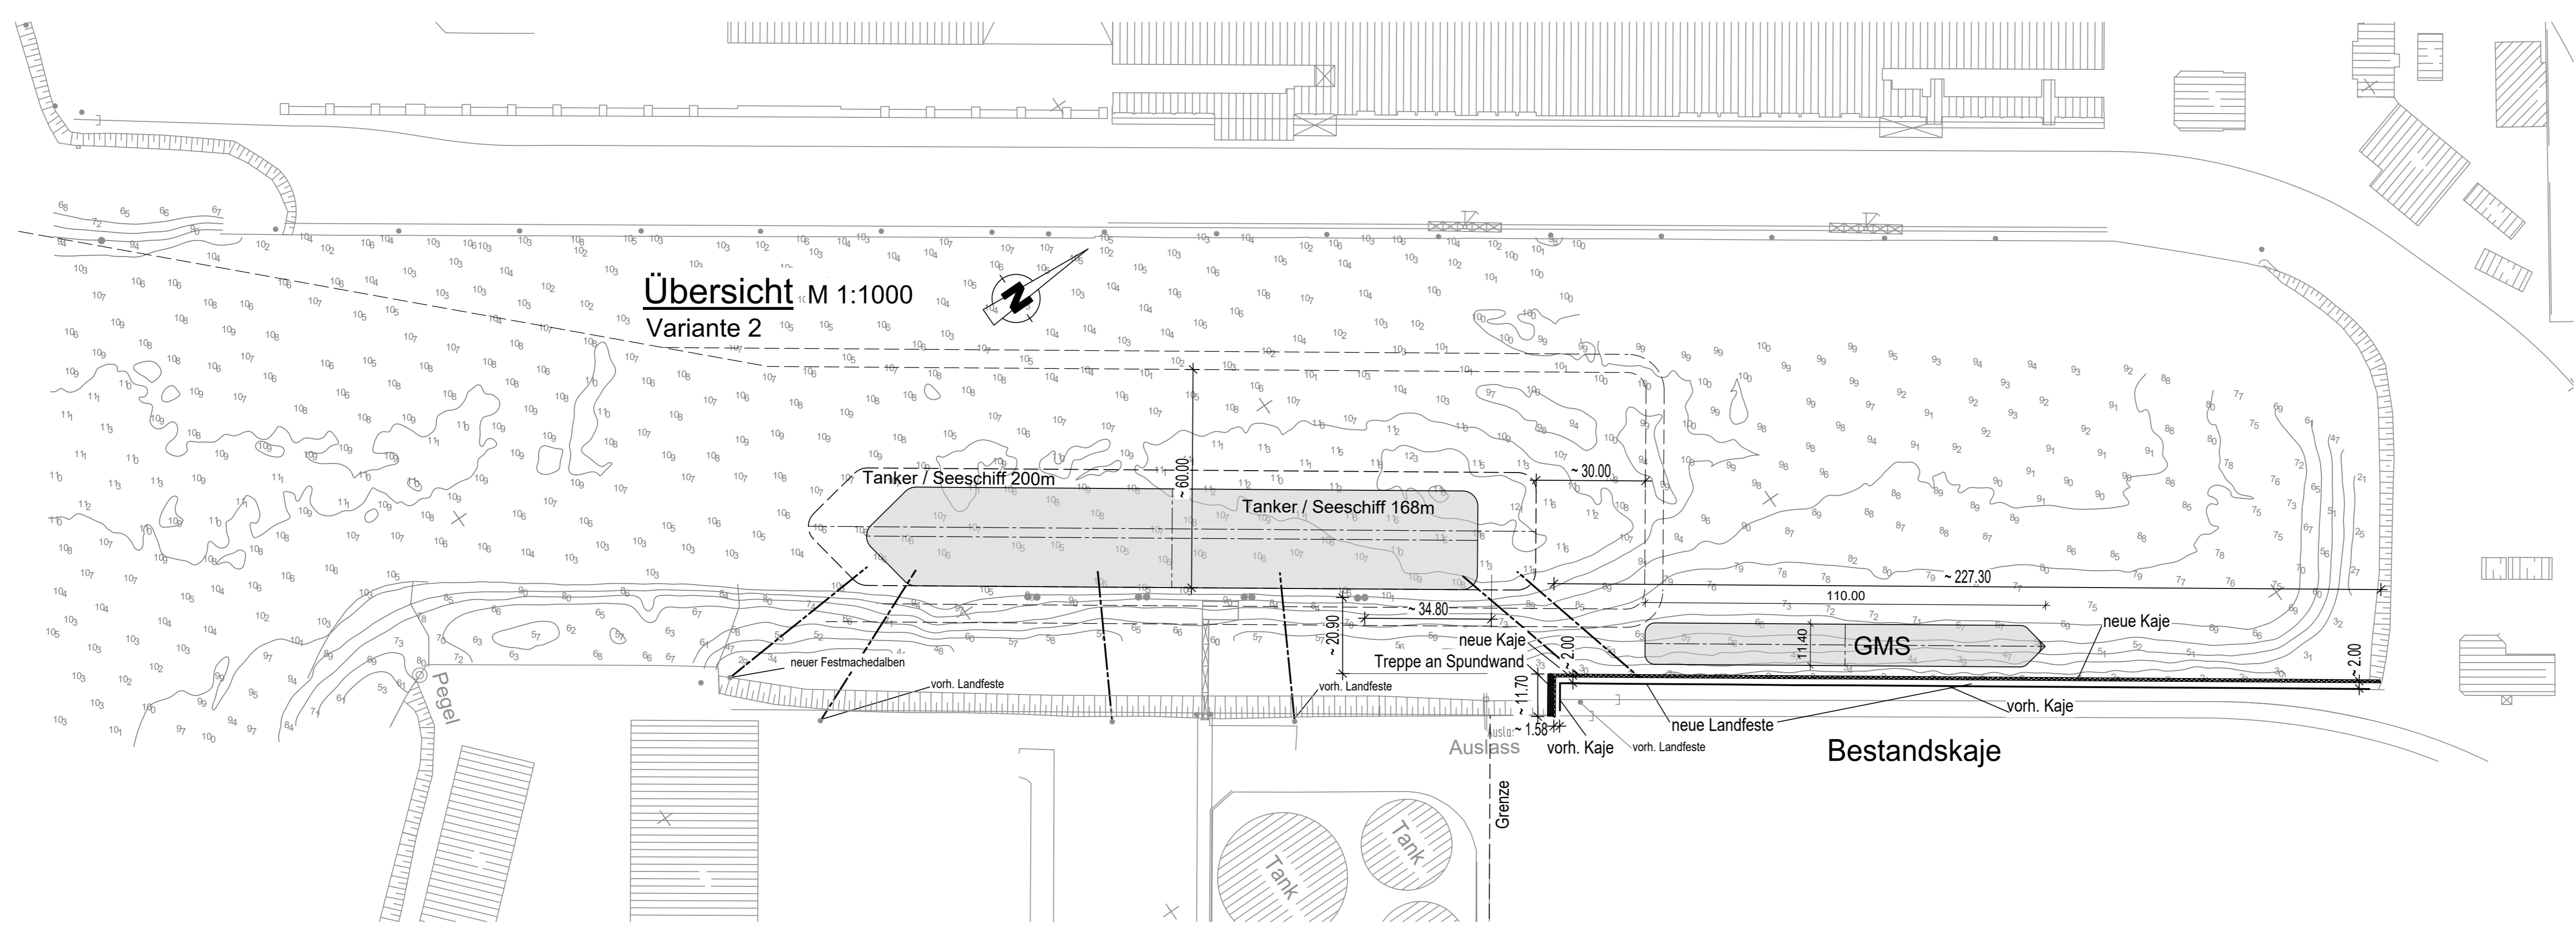

Übersicht M 1:1000
Variante 3

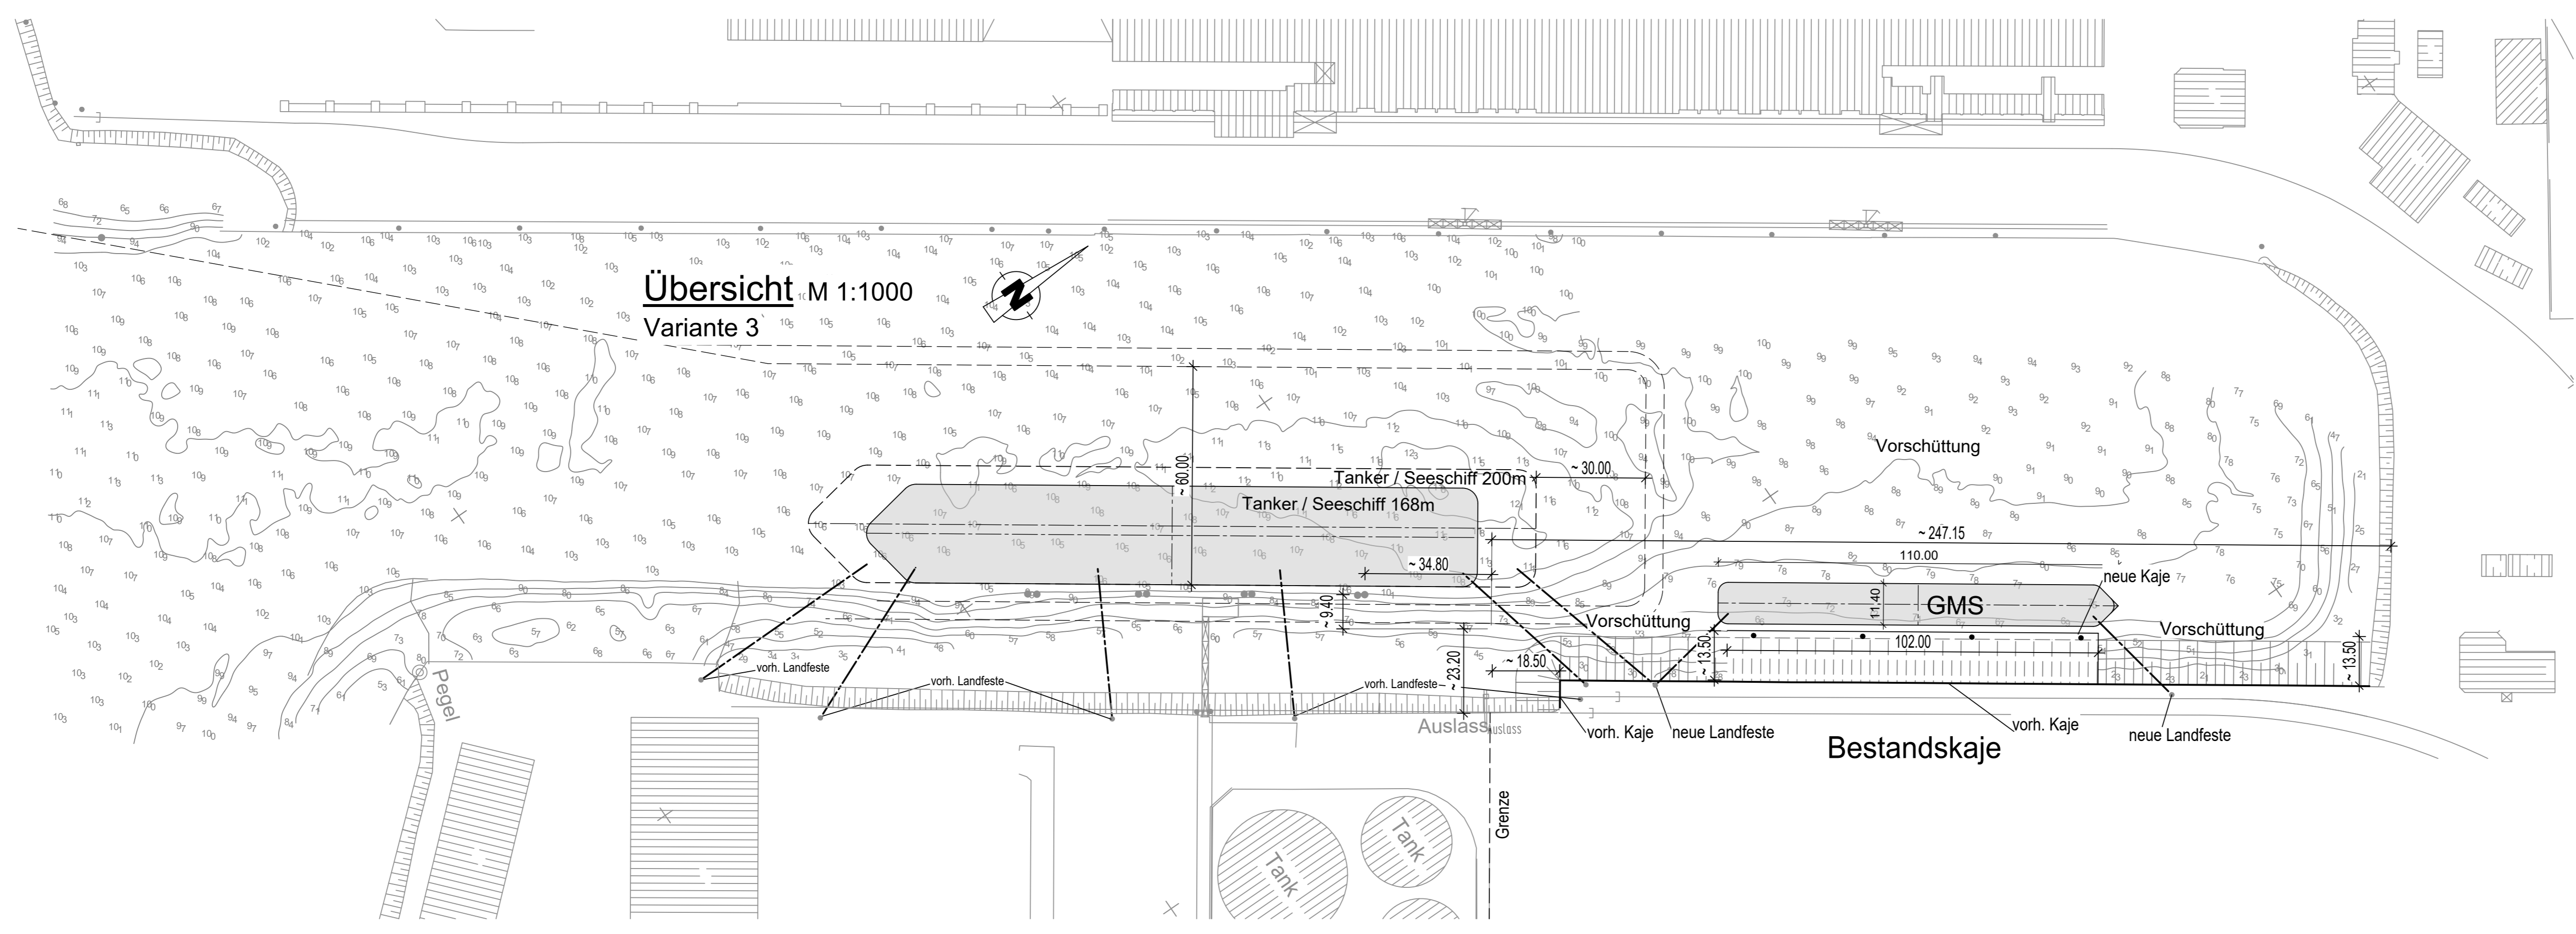

Bauherr		Aufsteller	
bremenports Bremen · Bremerhaven · GmbH & Co. KG		Uferneinfassung im Kaihafen Bremen Variantenprüfung "Übersichtsplan" Unterlage 4.2	
Bauherr: bremenports Bremen · Bremerhaven · GmbH & Co. KG		Projekt-Nr. 820 276 Datum: 17.12.2020 Zeichen: [] bearb.: 17.12.2020 JN gepr.: 17.12.2020 JN gepr.: 17.12.2020 JN	
eriksen OLDENBURG		Eriksen und Partner GmbH Planen und Beraten im Bauwesen Cloppener Str. 200, 26133 Oldenburg Telefon: (0441) 9 21 78-350 Telefax: (0441) 9 21 78-379	