



Anschluss an Blatt 4.1

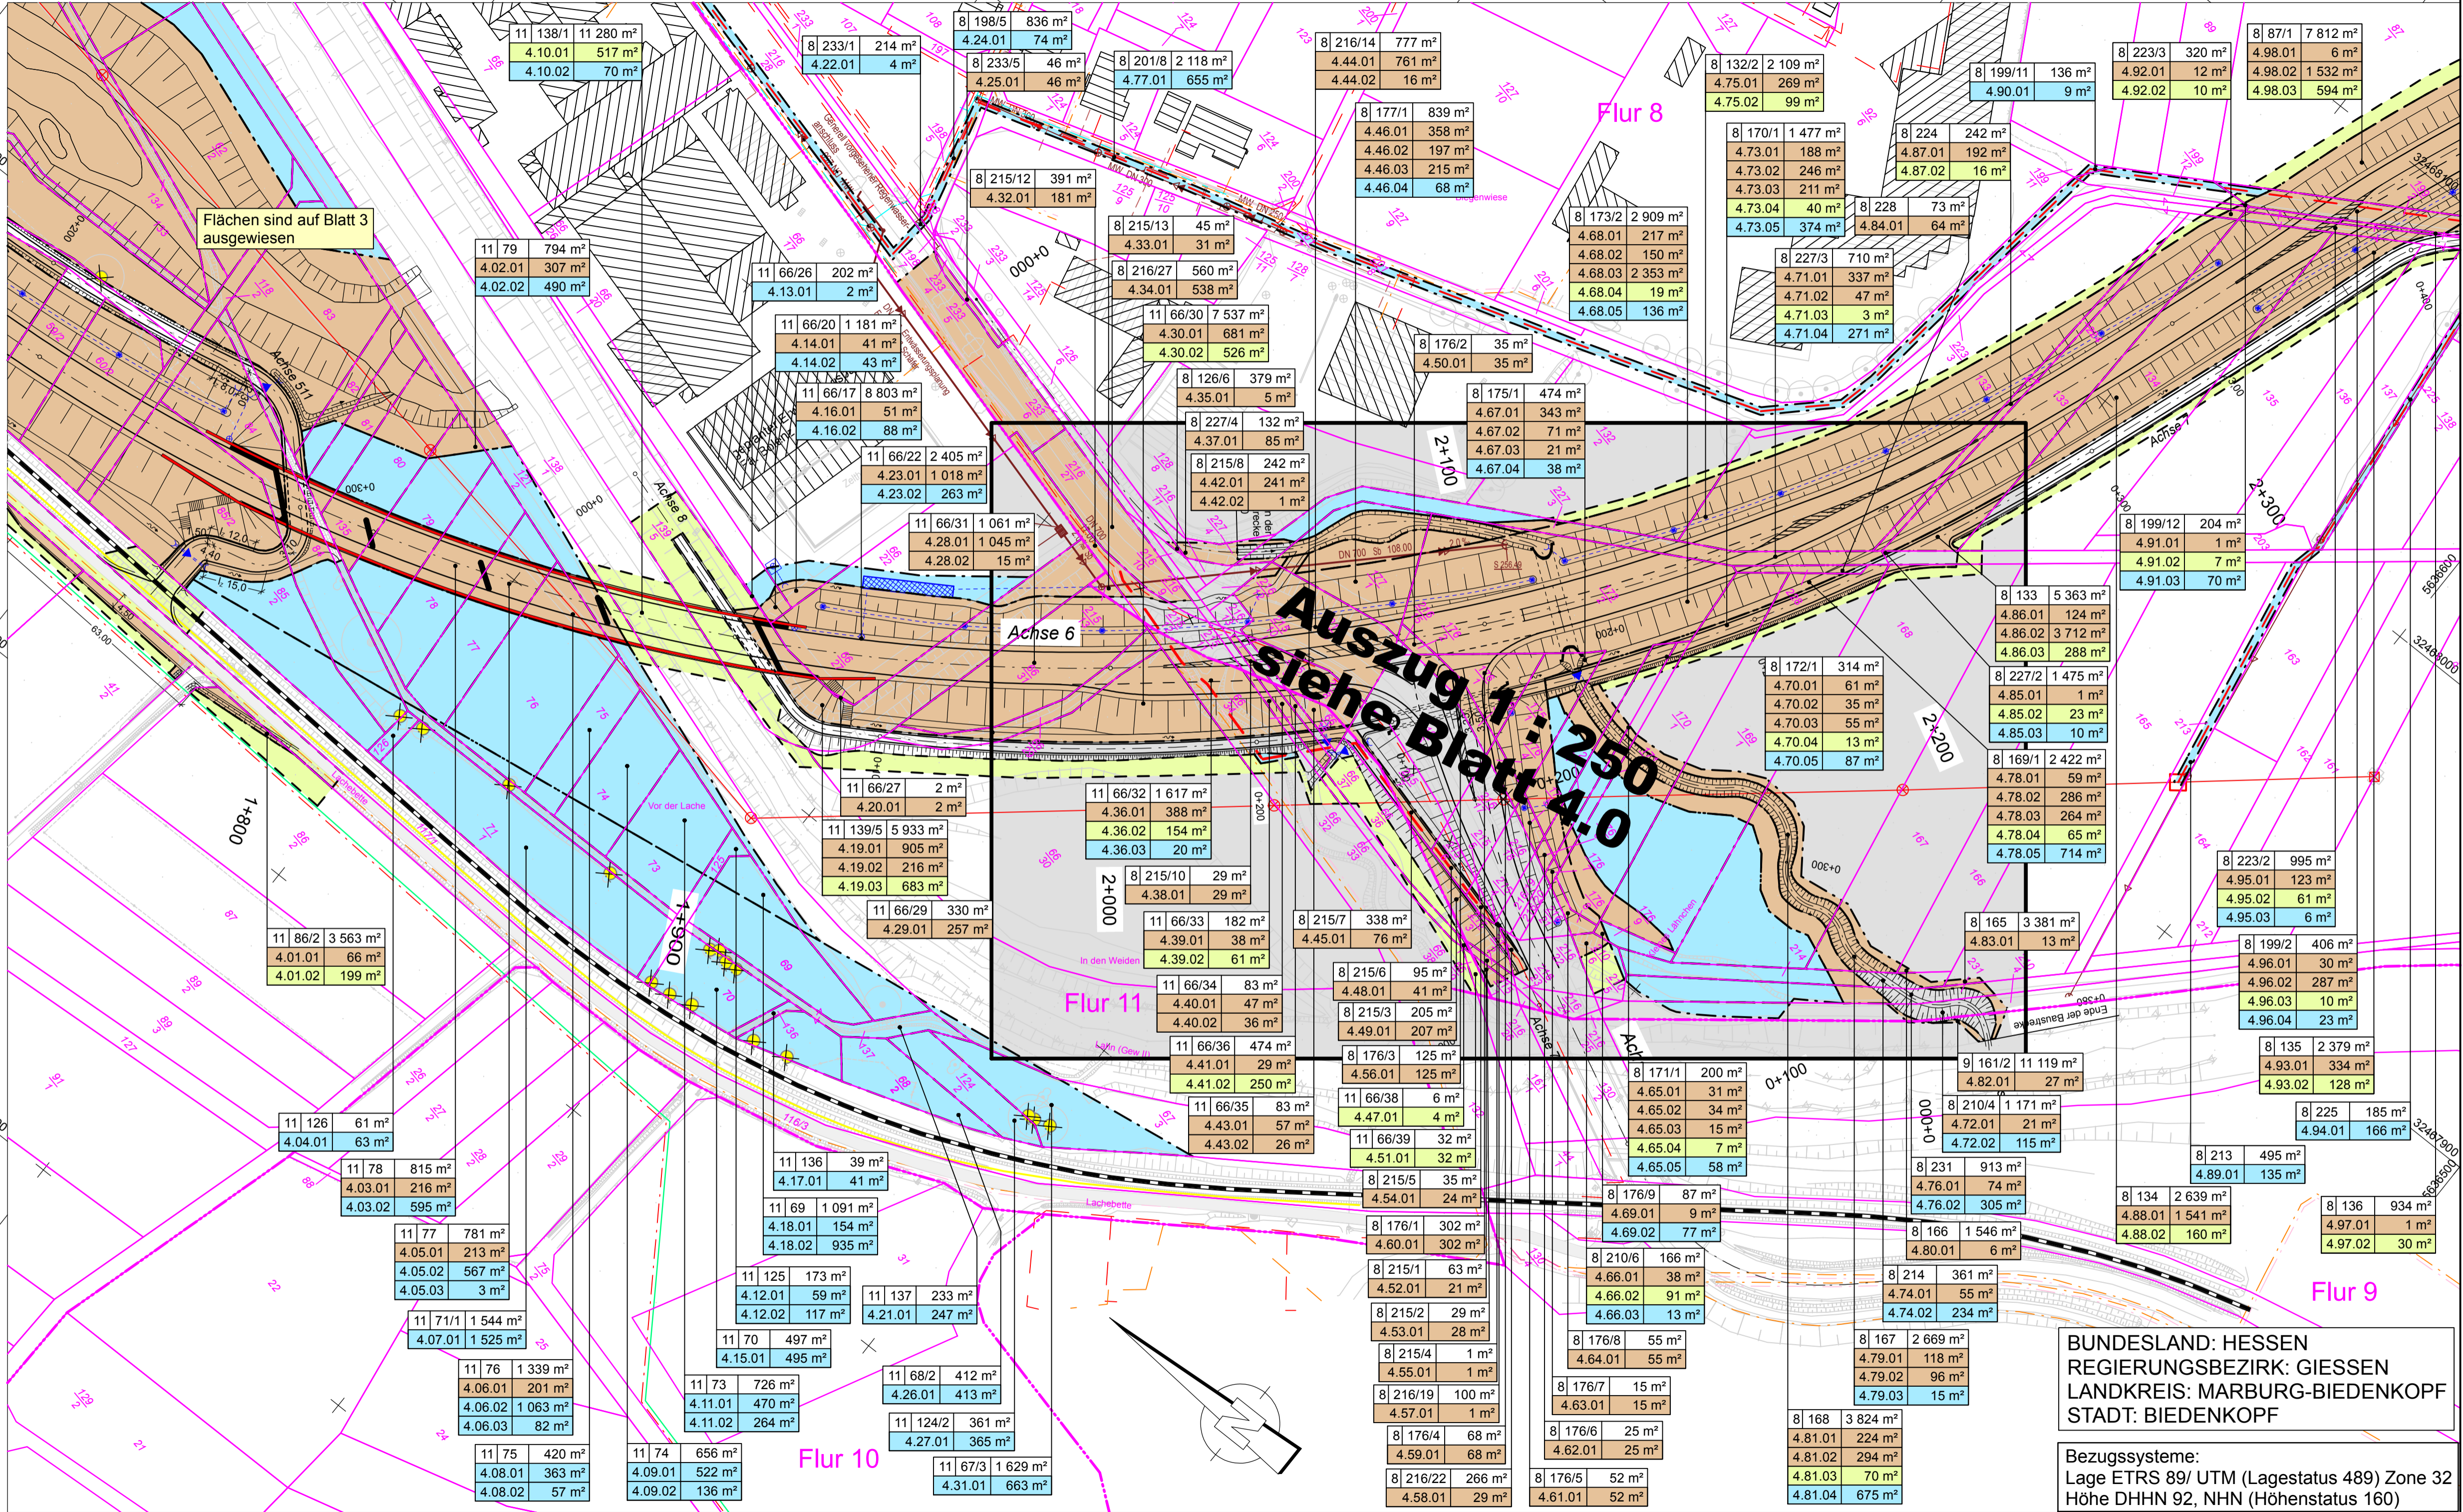

Zeichenerklärung

	zu erwerbende Fläche
	vorübergehend in Anspruch zu nehmende Fläche
	dauernd zu belastende Fläche
	Flur / Flurstück / Größe des Flurstückes
	lfd. Nr. im Grunderverbsverzeichnis / Größe der Teilfläche 2 Nr. des Grunderverbsplanes 34 lfd. Nr. des betroffenen Flurstückes 1 Teilfläche eines Flurstückes
	Zusammengehörigkeitspfeil
	Gemarkungsgrenze
	Flurgrenze
	Flurstücksgrenze außerhalb/ innerhalb des Baufeldes
	Flurstücksnummer

Der Leitungsbestand ist auf Grundlage der von den Betreibern für die Planung der Ortsumfahrung Eckelshausen der B62 zur Verfügung gestellten Daten erfasst und dargestellt worden. Die Betreiber haben die Daten ausschließlich zum Auskunftszweck für diese Planung zur Verfügung gestellt und versichern es strengstens, diese Daten komplett oder auszugsweise, über diesen Zweck hinaus ohne vorherige schriftliche Zustimmung des jeweiligen Betreibers an Dritte weiterzugeben. In dieses Verbot eingeschlossen ist auch die Bestandsinformation über die dargestellten Daten. Auch intern dürfen die Daten nur für den genannten Planungszweck verwendet werden.

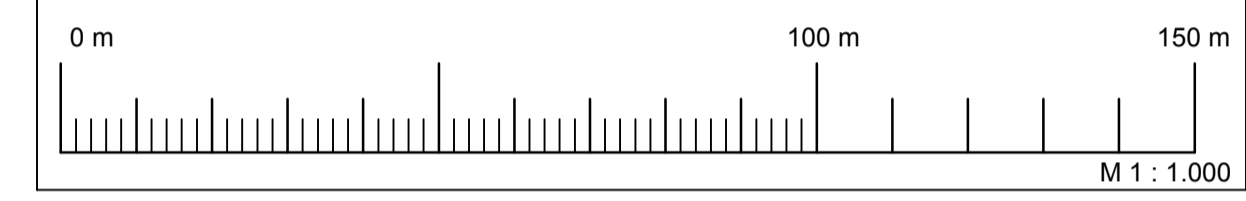

1	2	3	4.1	5
4				
Entwurfsbearbeitung:		Emch + Berger GmbH Ingenieur und Planer Weimar Coudraystraße 6 99423 Weimar Tel.: 03643/4391-0 Fax: 03643/439199		Datum 03/2017
bearbeitet:		gezeichnet:		Zeichen gop wal
geprüft:		i.k./m		

Nr.:	Art der Änderung:	Datum:	Zeichen:
------	-------------------	--------	----------

FESTSTELLUNGSENTWURF

	Unterlage Nr.: 10.1
	Blatt Nr.: 4
	Hessen ID: 03552

Ortsumgebung Biedenkopf/Eckelshausen im Zuge der B 62		bearbeitet:	
Straße: B 62		gezeichnet:	
Beginn: von Netzknoten 5017 075 - 5117 001 Str.-km 0,290 (alt)		geprüft:	
Ende: bis Netzknoten 5117 001 - 5117 002 Str.-km 0,948 (alt)		Datum	
aufgestellt: Marburg, den 10.03.2017		Zeichen	
Hessen Mobil - Dezernat Planung Westhessen -		i.A. Hartwig (Dezernent)	
Grunderverbsplan		Bau+km 1+740,000 - 2+320,000	
		Maßstab: 1:1000	

BUNDESLAND: HESSEN
REGIERUNGSBEZIRK: GIessen
LANDKREIS: MARBURG-BIEDENKOPF
STADT: BIEDENKOPF

Bezugssysteme:
Lage ETRS 89/ UTM (Lagestatus 489) Zone 32
Höhe DHHN 92, NHN (Höhenstatus 160)