


**Straßenquerschnitt  
RQ 11,5+ ohne ÜFS  
Belastungsklasse 10  
Referenzstation 1+750**

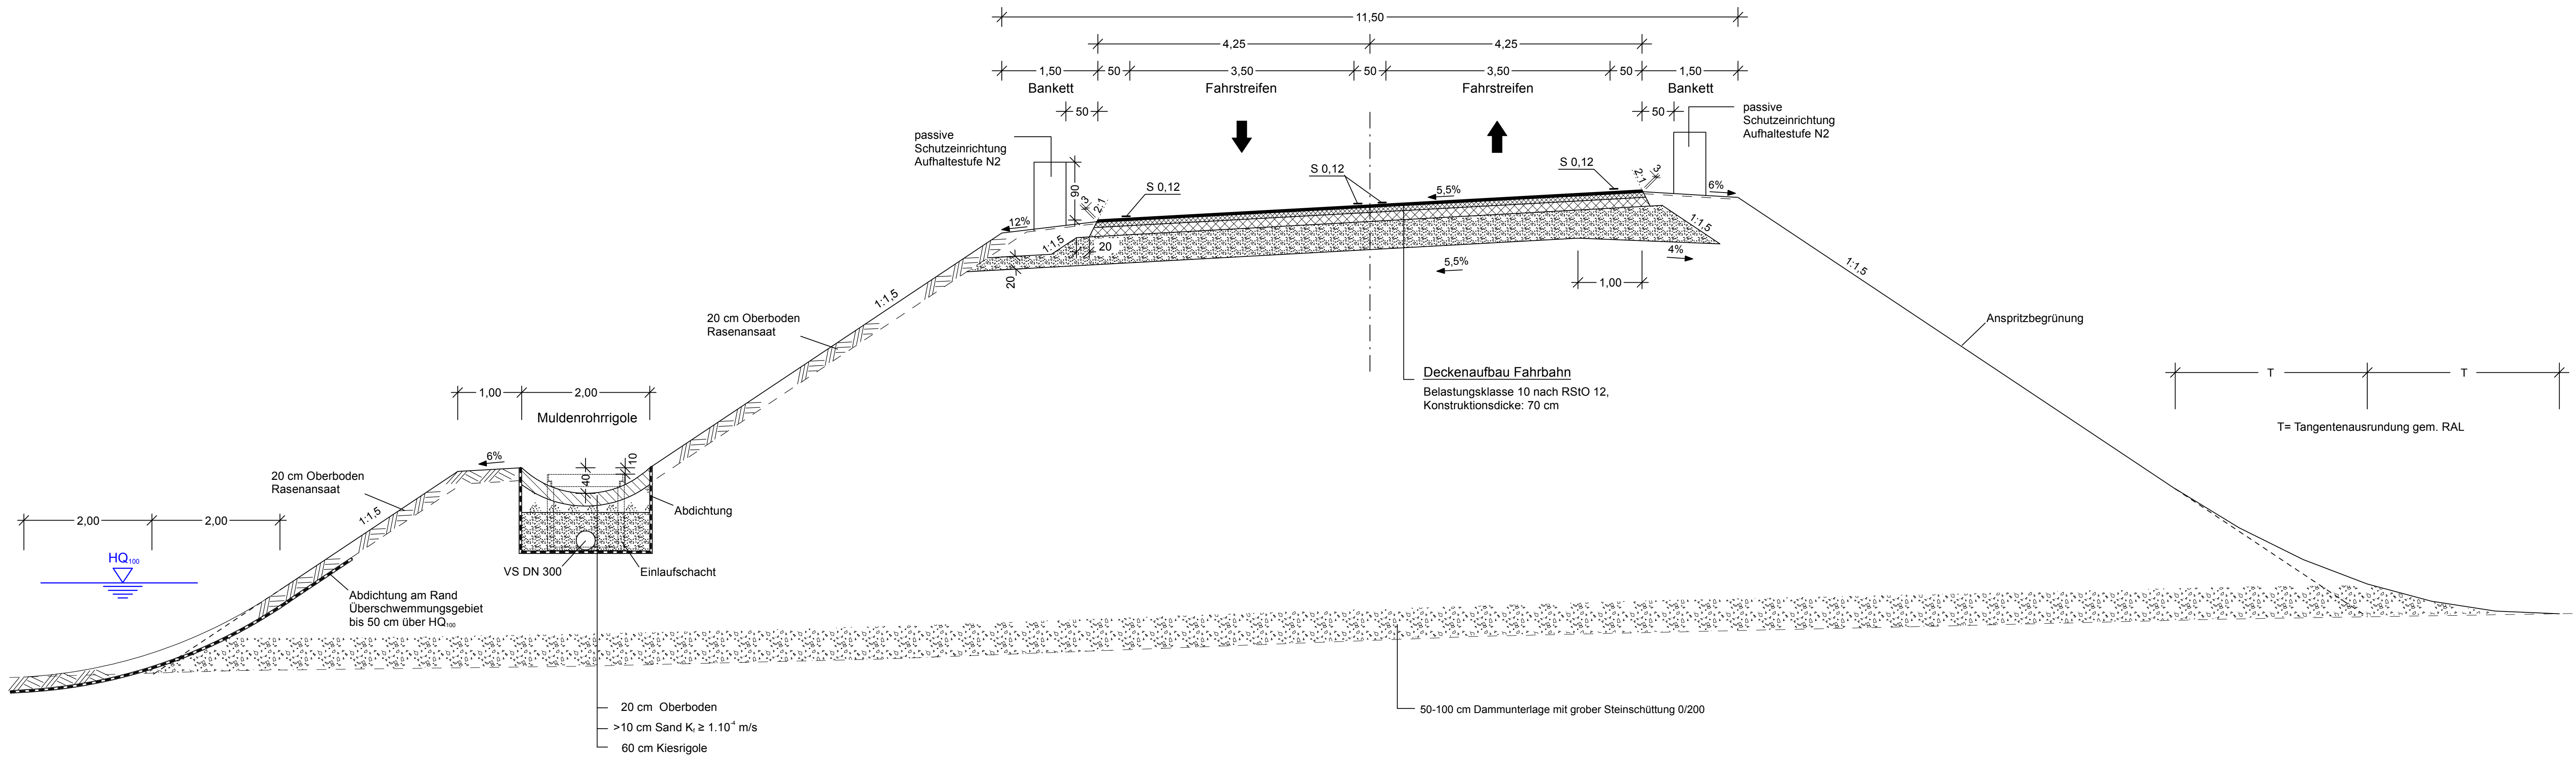

Entwurfsbearbeitung: <b>Emch+Berger</b> Ingenieure und Planer Weimar Coudraystraße 6 99423 Weimar Tel.: 03643/4391-0 Fax: 03643/439199	Datum	Zeichen	
	bearbeitet:	03/2017	gop
	gezeichnet:	03/2017	wai
	geprüft:	<i>ik/m</i>	

Nr.:	Art der Änderung:	Datum:	Zeichen:

# FESTSTELLUNGSENTWURF

Hessen Mobil Straßen- und Verkehrsmanagement	HESSEN	Unterlage Nr.: 14.1 Blatt Nr.: 1 Hessen ID: 03552
Ortsumgehung Biedenkopf/Eckelshausen im Zuge der B 62		Datum:      Zeichen:

Straße: **B 62**  
 Beginn: von Netzknoten 5017 075 - 5117 001 Str.-km 0,290 (alt)  
 Ende: bis Netzknoten 5117 001 - 5117 002 Str.-km 0,948 (alt)

Straßenschnitt  
 RQ 11,5+ ohne ÜFS  
 Maßstab: 1:50

aufgestellt: 10.03.2017  
 Marburg, den .....  
 Hessen Mobil  
 - Dezernat Planung Westhessen -

i.A. Hartwig  
 (Dezernent)

\\EBWEDC01\Projekte\cardbka\7112090-GP\7112090-GP\1\_FE\_1401\_RED01\_PL\T\1\_FE\_1401\_RED01 - 28.03.17  
 105,5 cm x 29,7 cm = 0,31 m<sup>2</sup>