

Zeichenerklärung

Planung / Bestand


- Baubereich / Untersuchungsgebiet
- A 45 - Emissionsbänder
- A 45 - Fahrbahn
- Wohngebäude
- Nebengebäude
- Schule
- Sondergebiet
- Wohngebiet
- Mischgebiet
- Gewerbegebiet

Immissionsschutz

- Objekt-Nr. ohne Grenzwertüberschreitung
- Objekt-Nr. mit Grenzwertüberschreitung
- Lärmschutzwand
- Gebäudeseiten mit Grenzwertüberschreitung
- Fassade mit Grenzwertüberschreitung
- Fassade mit Grenzwertüberschreitung (neu)
- Fassade mit Grenzwertüberschreitung (entfällt)

Isophonen (2 m über Gelände)

- 59 dB(A) Tag (alt)
- 64 dB(A) Tag (alt)
- 59 dB(A) Tag (neu)
- 64 dB(A) Tag (neu)

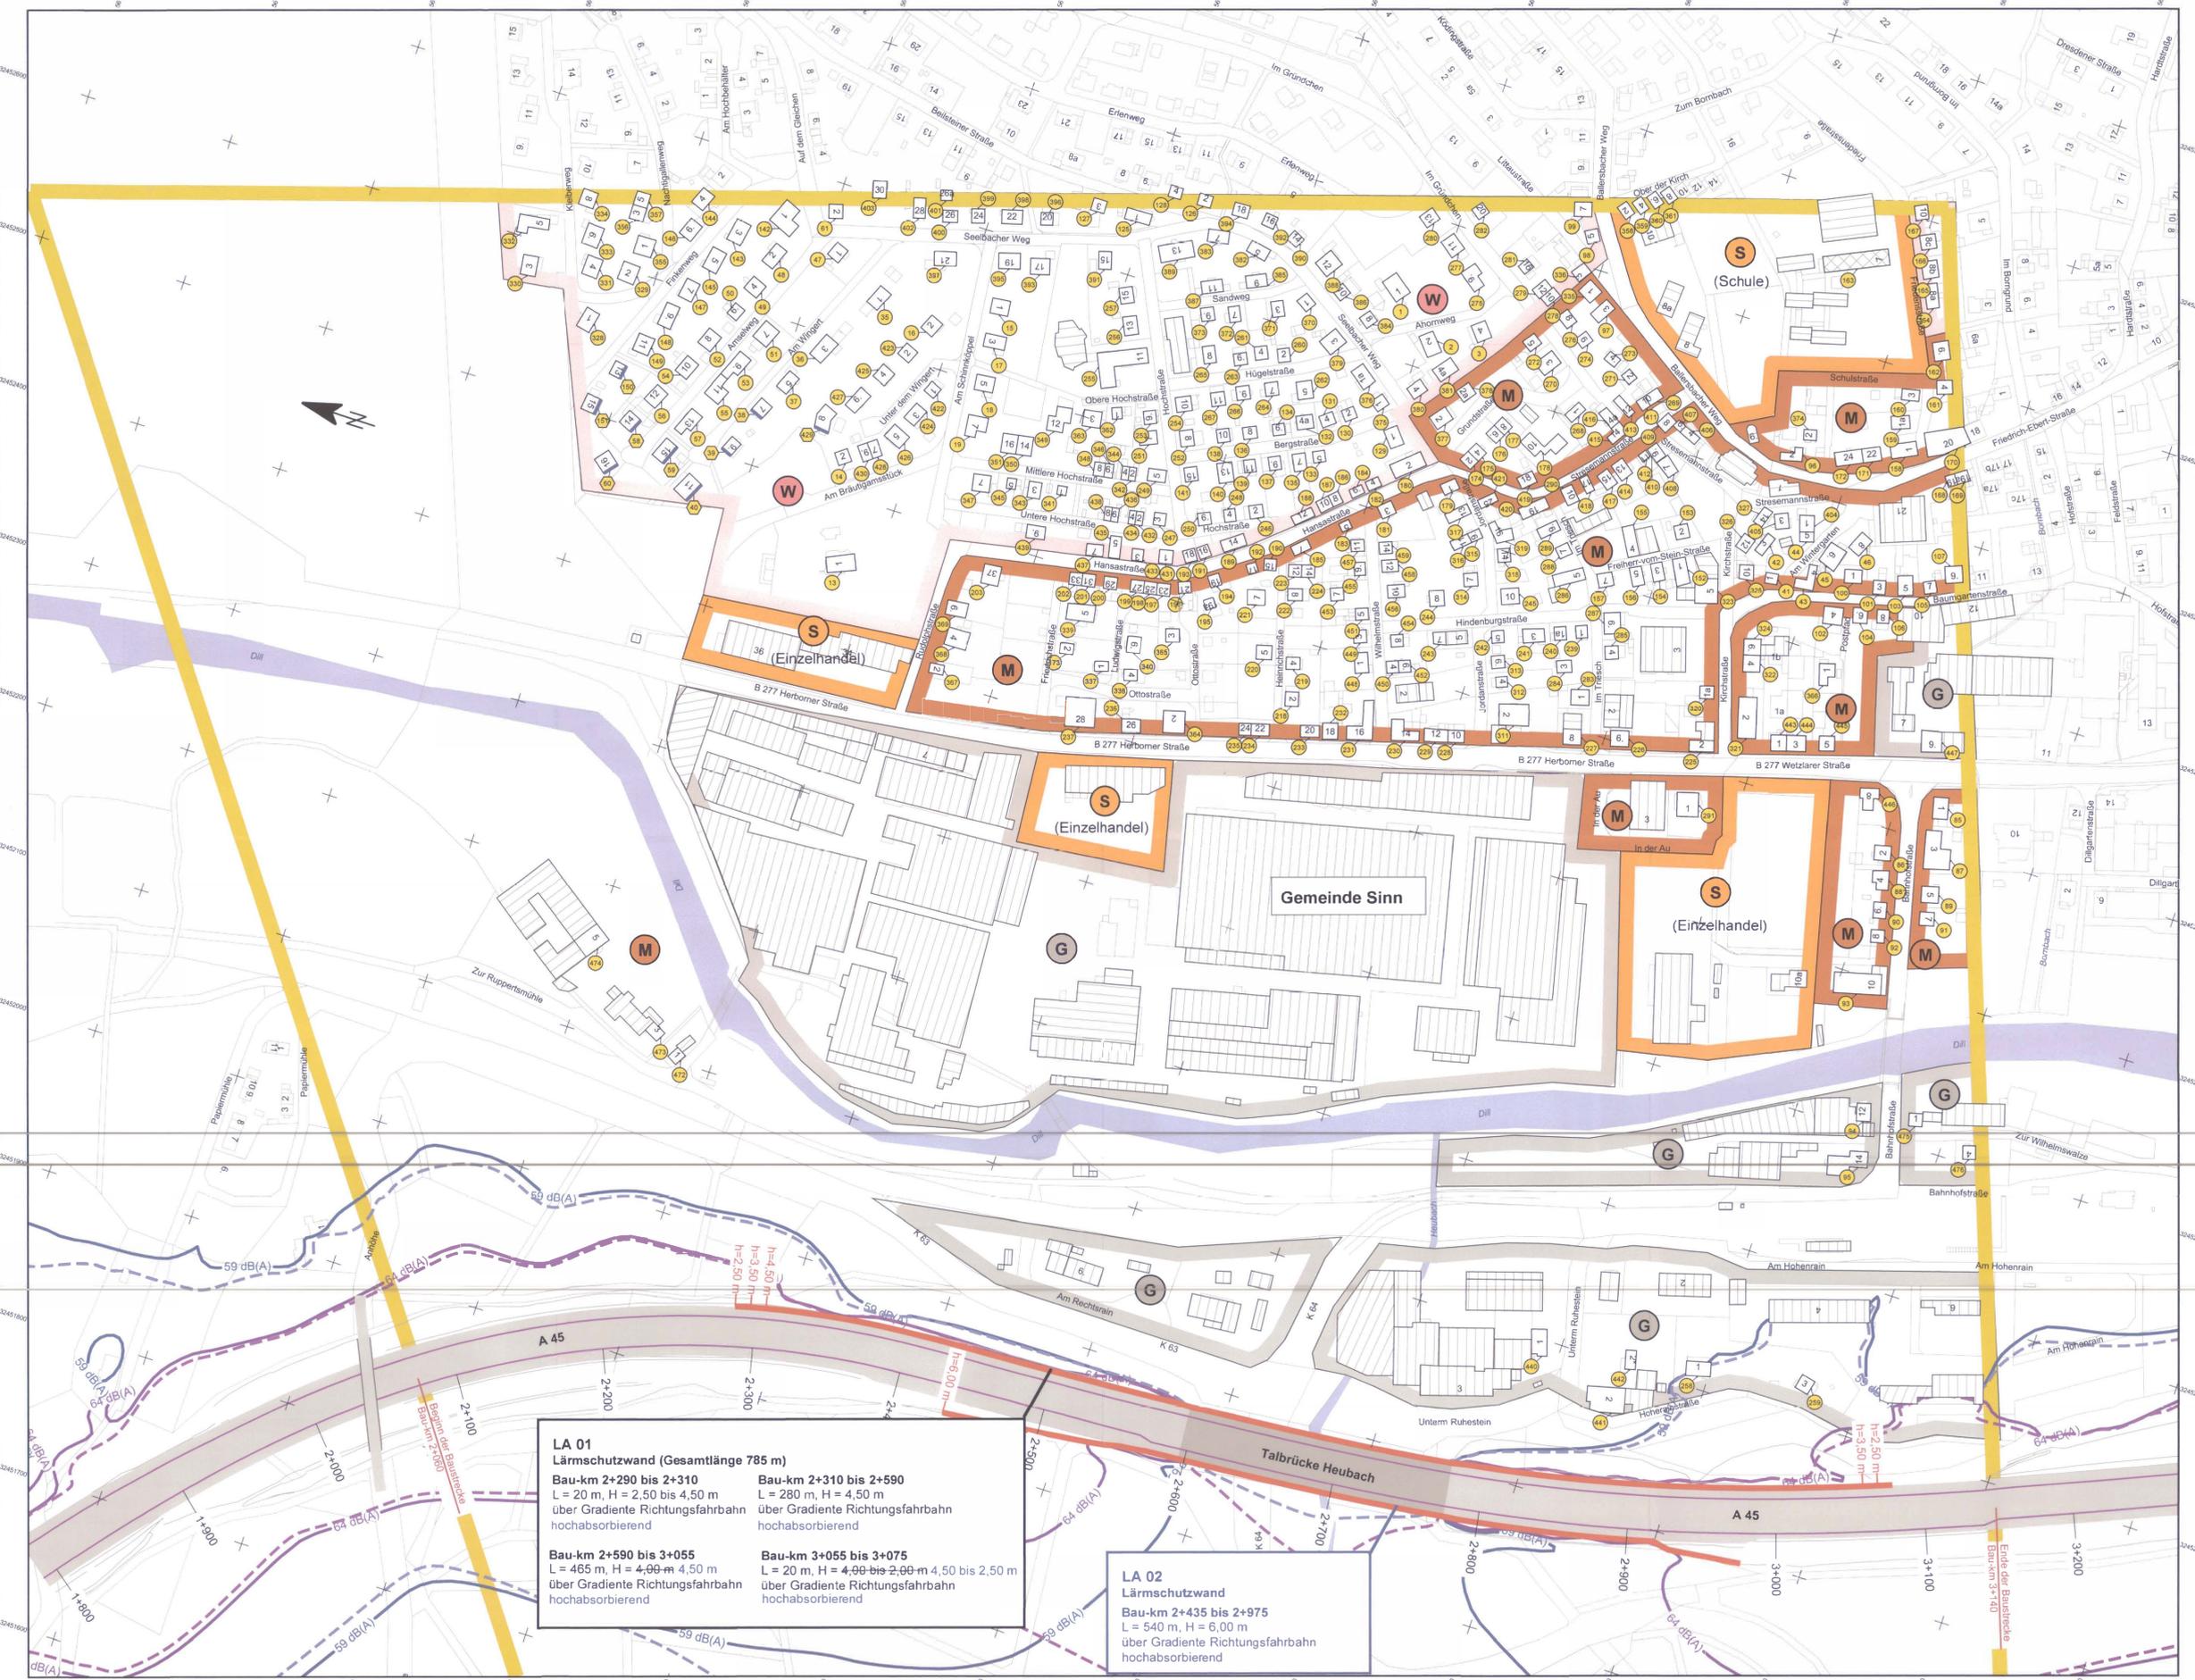

LA 01
Lärmschutzwand (Gesamtlänge 785 m)
Bau-km 2+290 bis 2+310
L = 20 m, H = 2,50 bis 4,50 m
über Gradiente Richtungsfahrbahn
hochabsorbierend

Bau-km 2+310 bis 2+590
L = 280 m, H = 4,50 m
über Gradiente Richtungsfahrbahn
hochabsorbierend

Bau-km 2+590 bis 3+055
L = 465 m, H = 4,00-4,50 m
über Gradiente Richtungsfahrbahn
hochabsorbierend

Bau-km 3+055 bis 3+075
L = 20 m, H = 4,00-4,50 m
über Gradiente Richtungsfahrbahn
hochabsorbierend

LA 02
Lärmschutzwand
Bau-km 2+435 bis 2+975
L = 540 m, H = 6,00 m
über Gradiente Richtungsfahrbahn
hochabsorbierend

FESTSTELLUNGSENTWURF

b Erhöhung Lärmschutzwand Sinn / neue Lärmschutzwand Fleisbach	26.01.2018	Höbald
a Korrekturen Hausnummern	29.05.2017	Höbald
Nr.: Art der Änderung:		Datum: Zeichen:

Entwurfsbearbeitung INVER <i>Kaer-Ingenieur</i> INVER - Ingenieurbüro für Verkehrsanlagen GmbH Bestandsingenieure Maximilian-Welsch-Strasse 2a Telefon 0361/22 38-0 99084 Erfurt Telefax 0361/22 38-101	bearbeitet: Mrz. 2017 Höbald gezeichnet: Mrz. 2017 Höbald geprüft: Mrz. 2017 Höbald
---	---

Hessen Mobil Straßen- und Verkehrsmanagement		Unterlage Nr.: 7 Blatt Nr.: 1b Hessen ID: 20849
---	--	---

A 45, Ersatzneubau der Talbrücke Heubach
2. Planänderung
Straße: A 45
Beginn: zw. NK 5315 023 u. NK 5316 029 km 147,075
Ende: zw. NK 5315 023 u. NK 5316 029 km 148,157

Aufgestellt: Dillenburg, den **0.9. Mai 2018**
Hessen Mobil
- Dezernat A 45 -

bearbeitet: *IA*
gezeichnet: *IA*
geprüft: *IA*

Lageplan der Immissionsschutzmaßnahmen (Bereich Sinn)
Maßstab: 1 : 2.000

Unterlage zum **Planfeststellungsbeschluss** Nr. 7.1b
vom 19.02.2020
Az. VI 18-52/01-1-04-#2.187
Wiesbaden, den 02.03.2020
Hessisches Ministerium für Wirtschaft, Energie, Verkehr und Wohnen
Abs. VI
auftrag
Genehmigungsbevollmächtigter

IA
Dezernat